
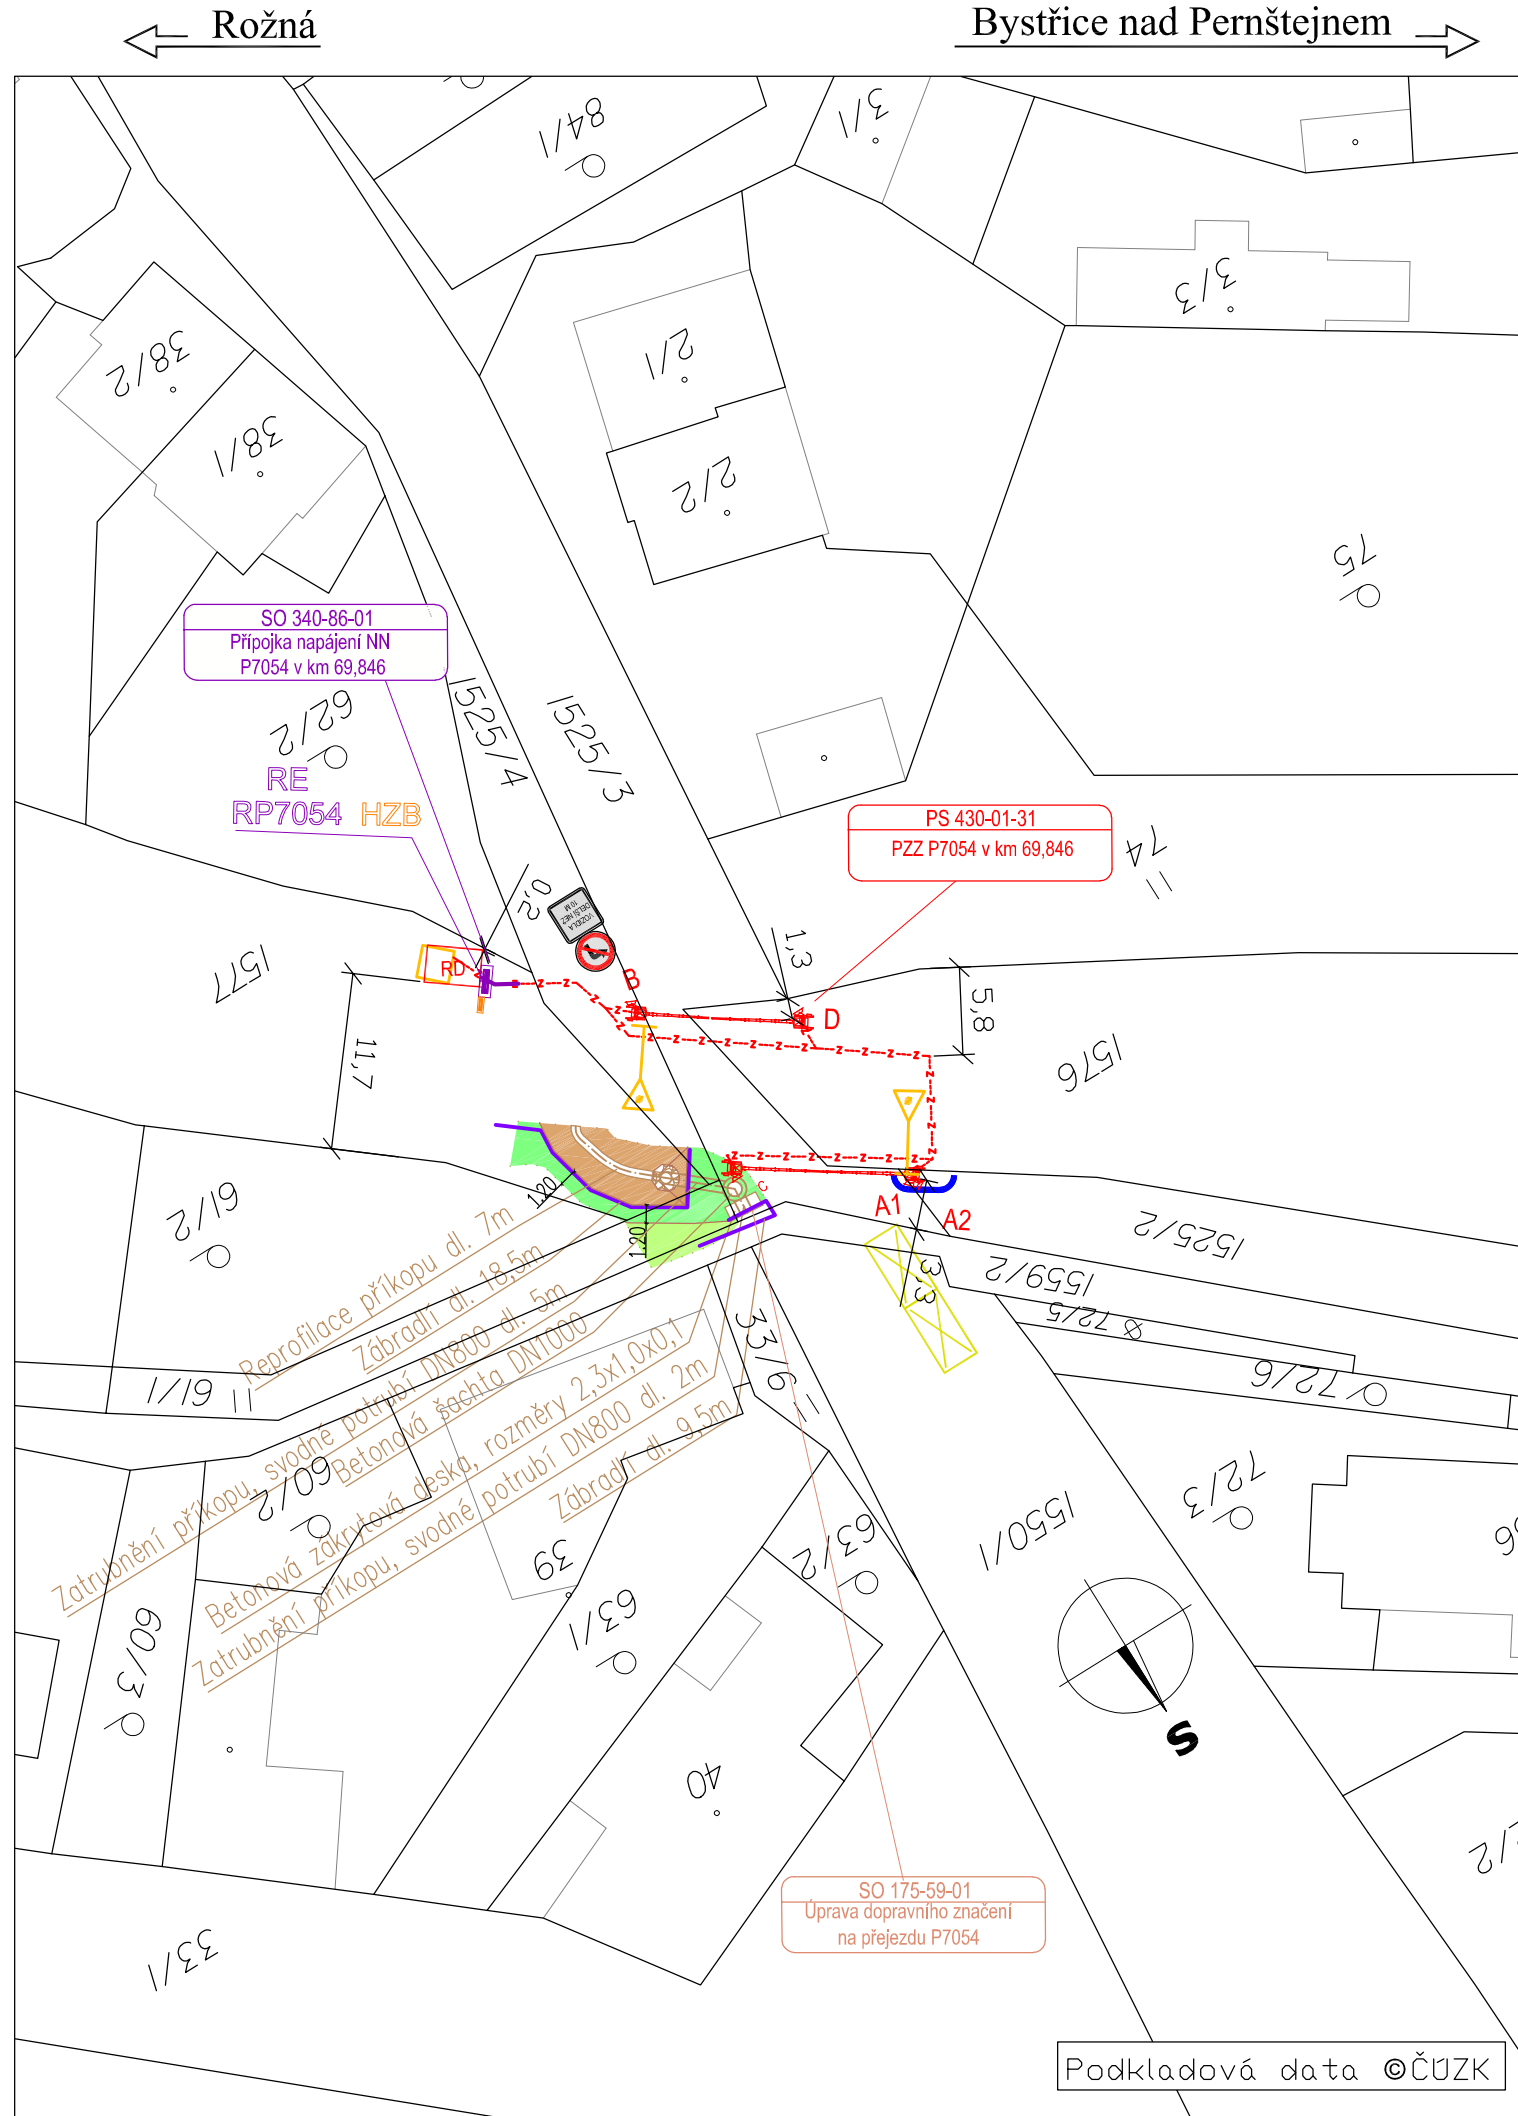
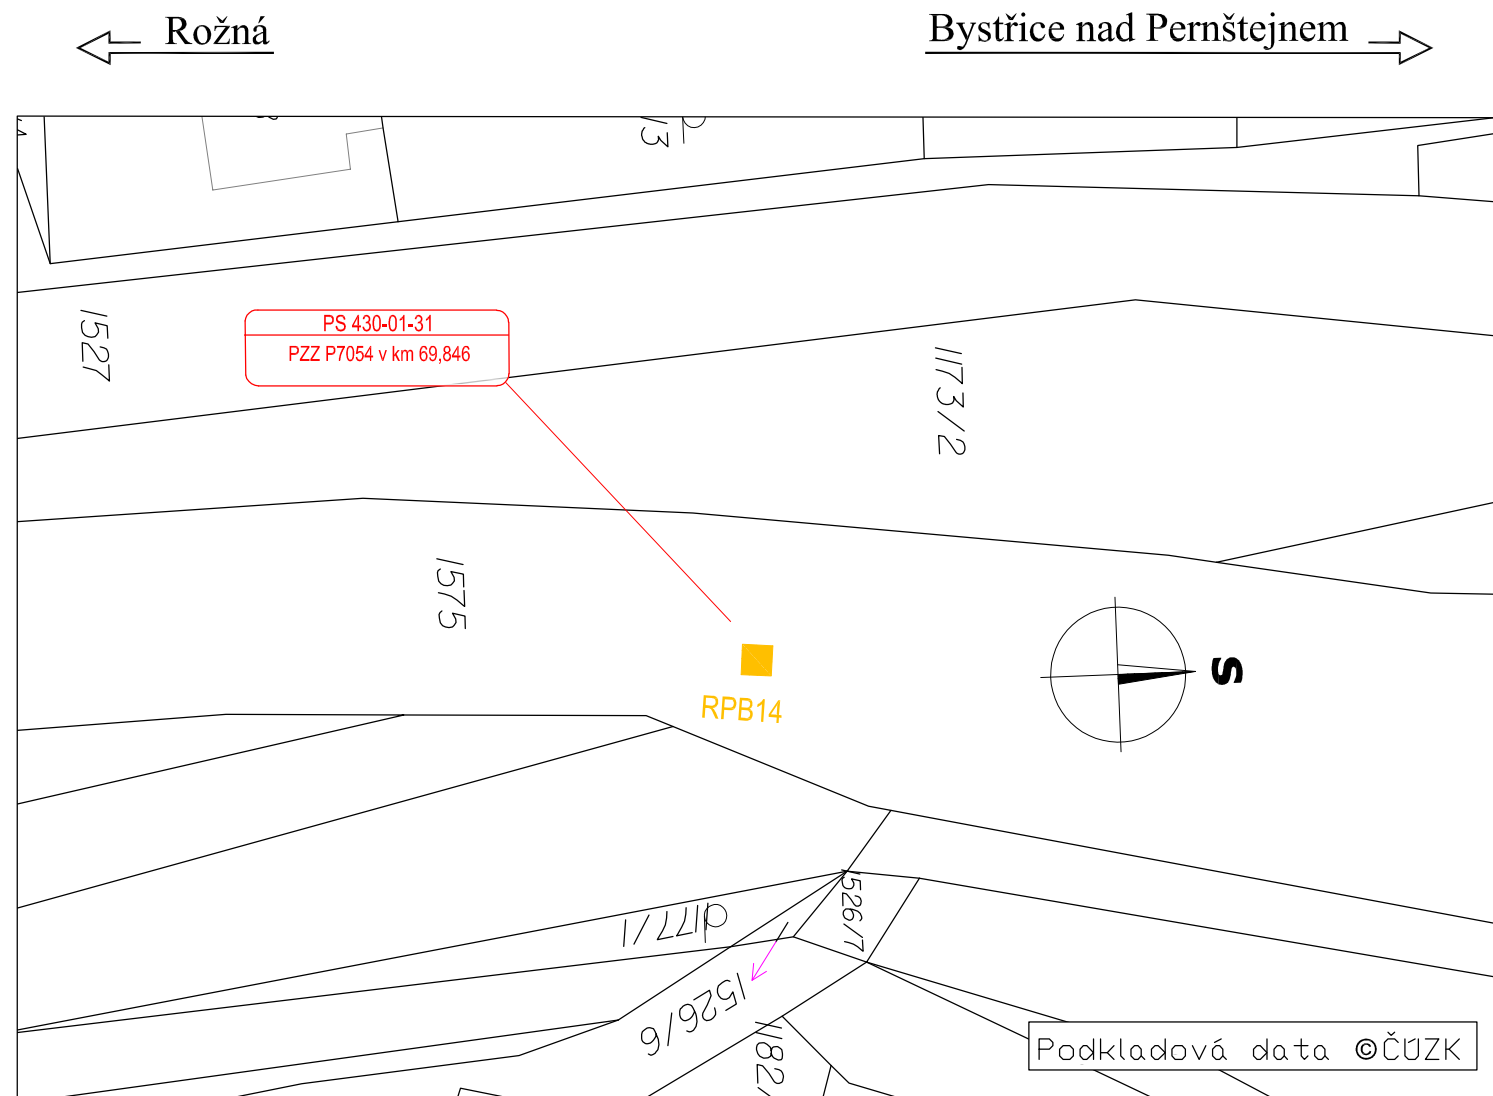


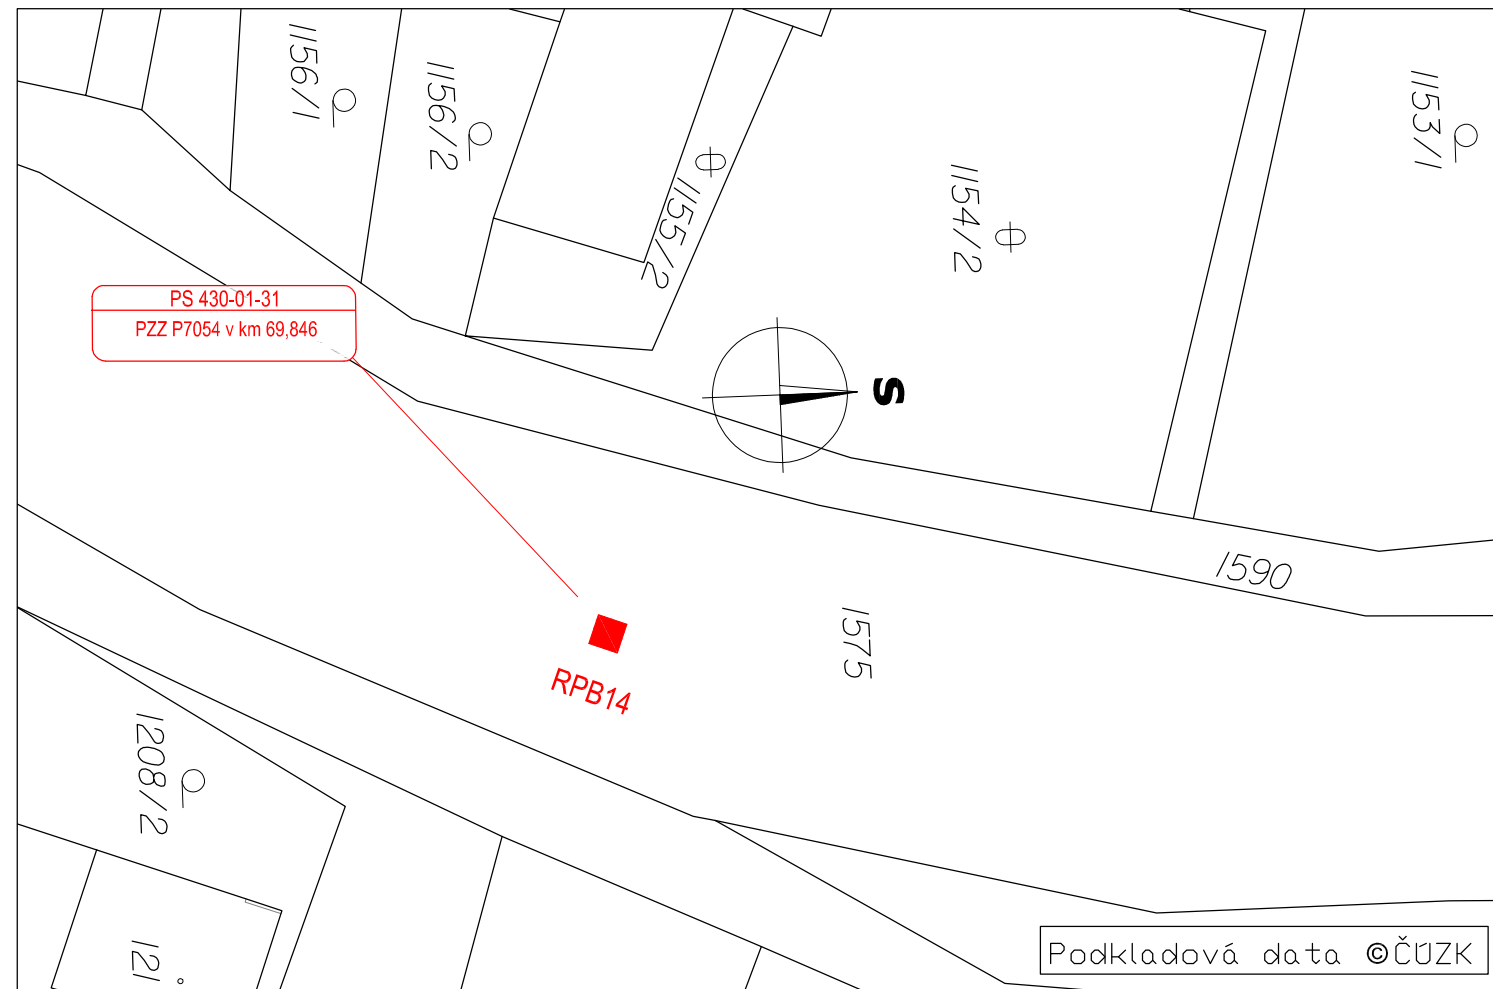

Legenda:

- | | |
|---|---|
|  | zabezpečovací kabelizace |
|  | závora a výstražníky na společném stožáru |
|  | snímač počítáče náprav |
|  | rušené zařízení, výstražníky, reléový domek, snímač |
|  | napájecí kabelizace |
|  | prvky uzemnění (podzemní umístění) |

Zatrubnění příkopy a terénní úpravy

- reprofilace příkopu, zatravňovací tvárnice do svahu
vyrovnání terénu, zeleň; násyp
zábradlí

dopravní zařízení a značení v oblasti přejezdu

- | | | |
|---|--|--|
|  | dopravní zařízení: | betonové svodidlo dl. 5m |
|  | dopravní značení: | B24b - Zákaz odbočování vlevo |
|  | | E13 - dodatková tabulka "VOZIDLA DELŠÍ NEŽ 10 M" |
|  | | V12b - Žluté zkřížené čáry |
| | Svislé dopravní značení bude umístěno na sloup elektrického vedení NN spol | |

Ostatní prvky:

- _____ hranice parcel
_____ hranice parcel - vnitřní kresba

Souhlas vlastníka podle § 187 stavebního zákona č. 283/2021 Sb. v platném znění.

Pozemky dotčené stavebním záměrem: parcelní číslo **1525/4, 1525/2, 1559/2** katastrální

území **Rožná.**

Vlastnické právo: Obec Rožná, č. p. 8, 59252 Rožná, IČ: 00295329

Podpis a razítko:

Datum:

Digitálně
podepsal Libor
Pokorný
Datum:
2025.09.09
15:23:50 +02'00'

Jiná ověření:		Paré:									
Orientační schéma:		Razítko oprávněné osoby:									
Podpis:		Datum:									
Revize:	Datum:	Popis:	Kontroloval:								
000	12.11.2025	Definitivní odevzdání dokumentace	Jaromír Kielor								
Stavebník/Investor: Správa železnic, státní organizace Adresa: Dlážděná 1003/7, 110 00 Praha 1 Zástupce investora: Stavební správa východ Adresa: Nerudova 1, 779 00 Olomouc SPRÁVA ŽELEZNIC											
Zhotovitel díla: Signal Projekt s.r.o. Adresa: Videňská 55, 639 00 Brno Kontakt: T: +420 543 233 962 E: projekce@signalprojekt.cz 											
Zhotovitel části/objektu: Signal Projekt s.r.o. Adresa: Videňská 55, 639 00 Brno Kontakt: T: +420 543 233 962 E: projekce@signalprojekt.cz 											
Hlavní projektant (HIP): Jaromír Kielor		Specialista: Ing. Milan Lukášek									
Název stavby/akce: Doplnění závor na přejezdu P7054 v km 69,846 trati Žďár nad Sázavou – Tišnov Označení investora: S622300289 Zakázka: 25-002-35-211											
Název části:		Označení části: C									
Název objektu/díle části:		Objekt/Skupina objektů:									
		<table><tr><td><i>řada</i></td><td><i>úsek</i></td><td><i>řazení</i></td><td><i>podobjekt</i></td></tr><tr><td>-</td><td>-</td><td>-</td><td>-</td></tr></table>		<i>řada</i>	<i>úsek</i>	<i>řazení</i>	<i>podobjekt</i>	-	-	-	-
<i>řada</i>	<i>úsek</i>	<i>řazení</i>	<i>podobjekt</i>								
-	-	-	-								
Název přílohy:		Díle část: Typ: Číslo přílohy:									
Název díle části přílohy:		C.2 2 001									
Odpovědný projektant:		Stupeň dokumentace:									
Ing. Jan Lanča		DPS+PDPS									
Kraj:		Smluvní datum zpracování:									
Vysočina		12.11.2025									
Zpracovatel přílohy:		Měřítka: 1:500									
Ing. Pavla Böhmová		Formáty: 4xA4									
Katastrální území:		TUDU: 2071 14									
Rožná [742899]											
Označení investora:		Podobjekt:									
Stupeň dokumentace: Část:		Typ: Příloha: Revize:									
S 6 2 2 3 0 0 2 8 9 - P D P S - C 2 X X -		X X X X X X X X X X X X X - X X X - 2 - 0 0 1 - 0 0 0									
Prostor pro další informace											