"Modernizace traťového úseku Hradec Králové (mimo) - Týniště nad Orlicí (mimo)"
SO 33-20-02 ŽST Třebechovice pod Orebem, nový most v km 61,505 (podchod)
Nový stav - Řezy

ŘEZ B-B
1:50

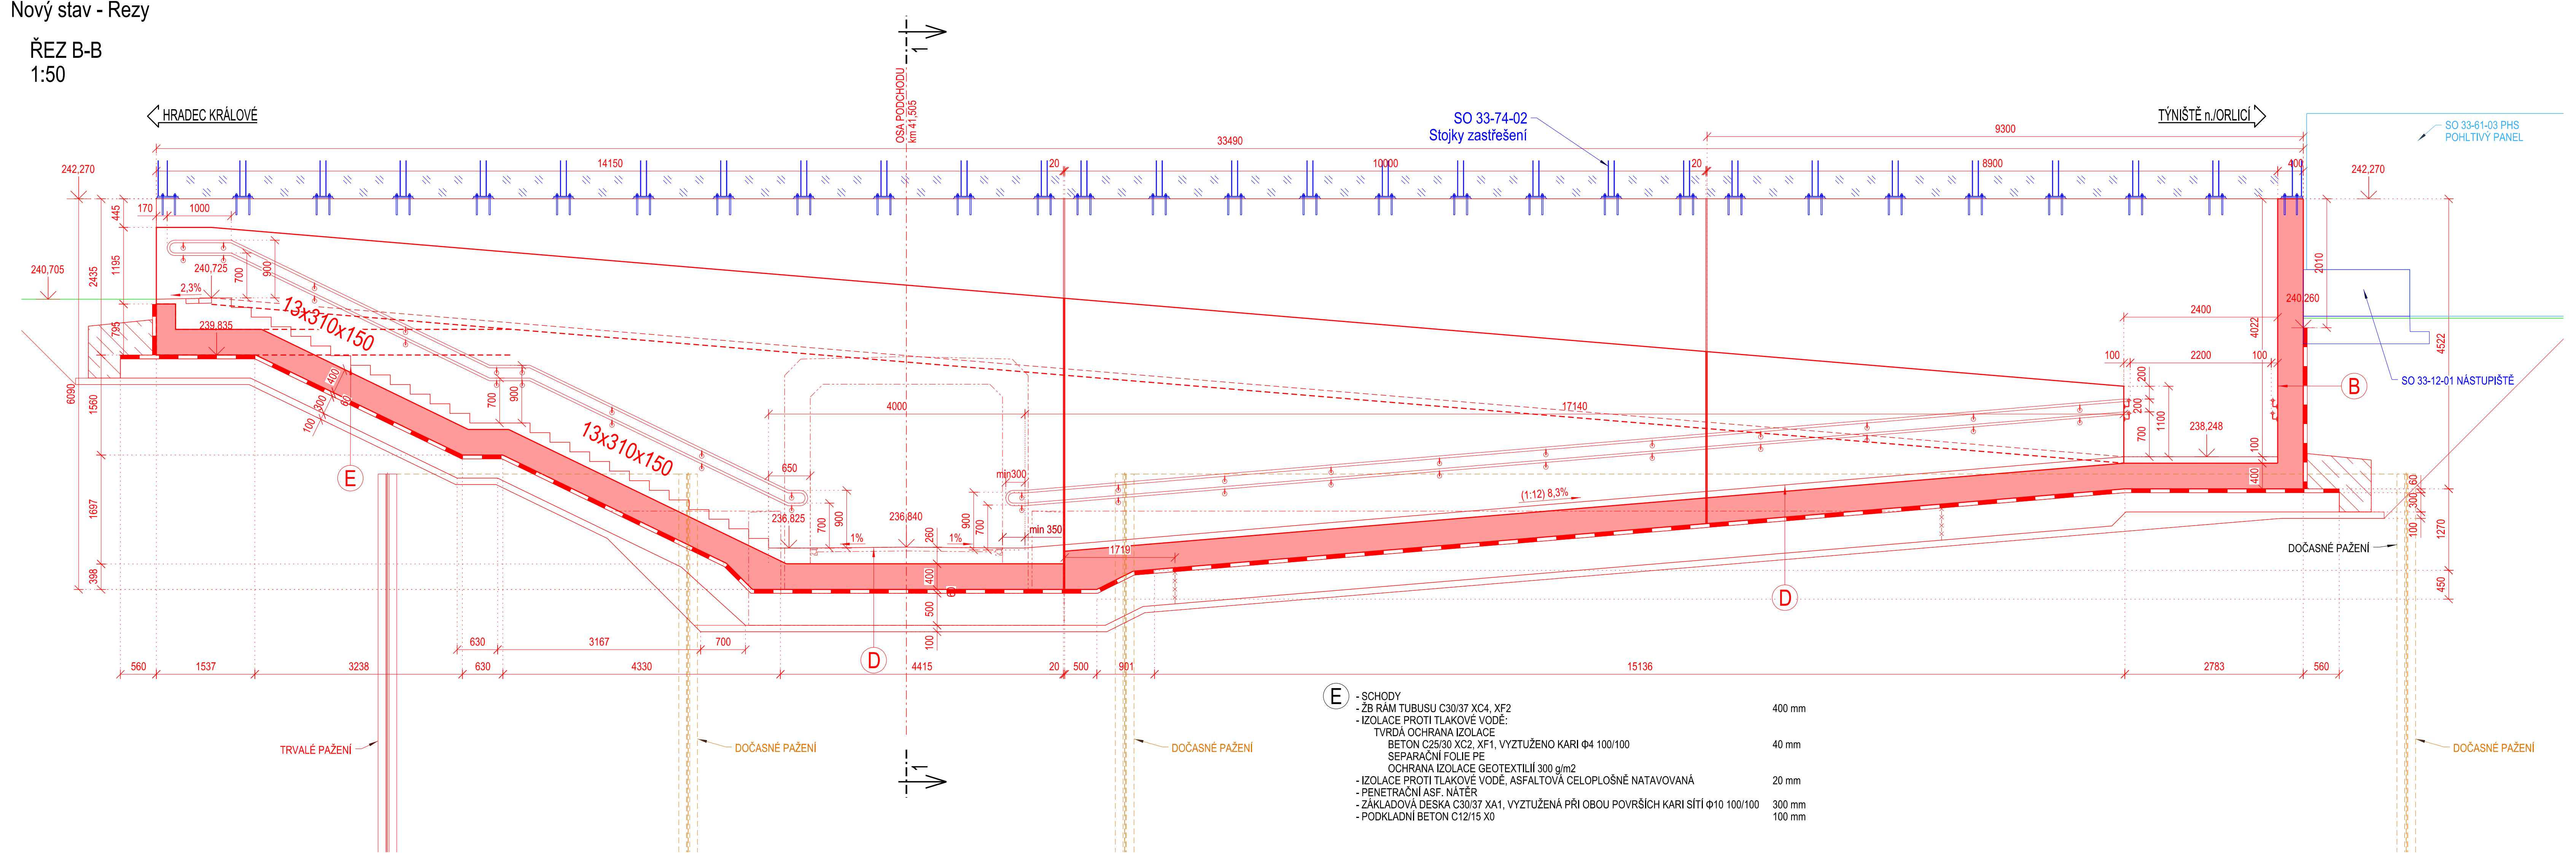

E
- SCHODY
- ŽB RÁM TUBUSU C30/37 XC4, XF2 — 400 mm
- IZOLACE PROTI TLAKOVÉ VODĚ:
  - TVRDÁ OCHRANA IZOLACE
    - BETON C25/30 XC2, XF1, VYZTUŽENO KARI Φ4 100/100 — 40 mm
    - SEPARAČNÍ FOLIE PE
    - OCHRANA IZOLACE GEOTEXTILIÍ 300 g/m2
- IZOLACE PROTI TLAKOVÉ VODĚ, ASFALTOVÁ CELOPLOŠNĚ NATAVOVANÁ — 20 mm
- PENETRAČNÍ ASF. NÁTĚR
- ZÁKLADOVÁ DESKA C30/37 XA1, VYZTUŽENÁ PŘI OBOU POVRŠÍCH KARI SÍTÍ Φ10 100/100 — 300 mm
- PODKLADNÍ BETON C12/15 X0 — 100 mm

ŘEZ C-C
1:50

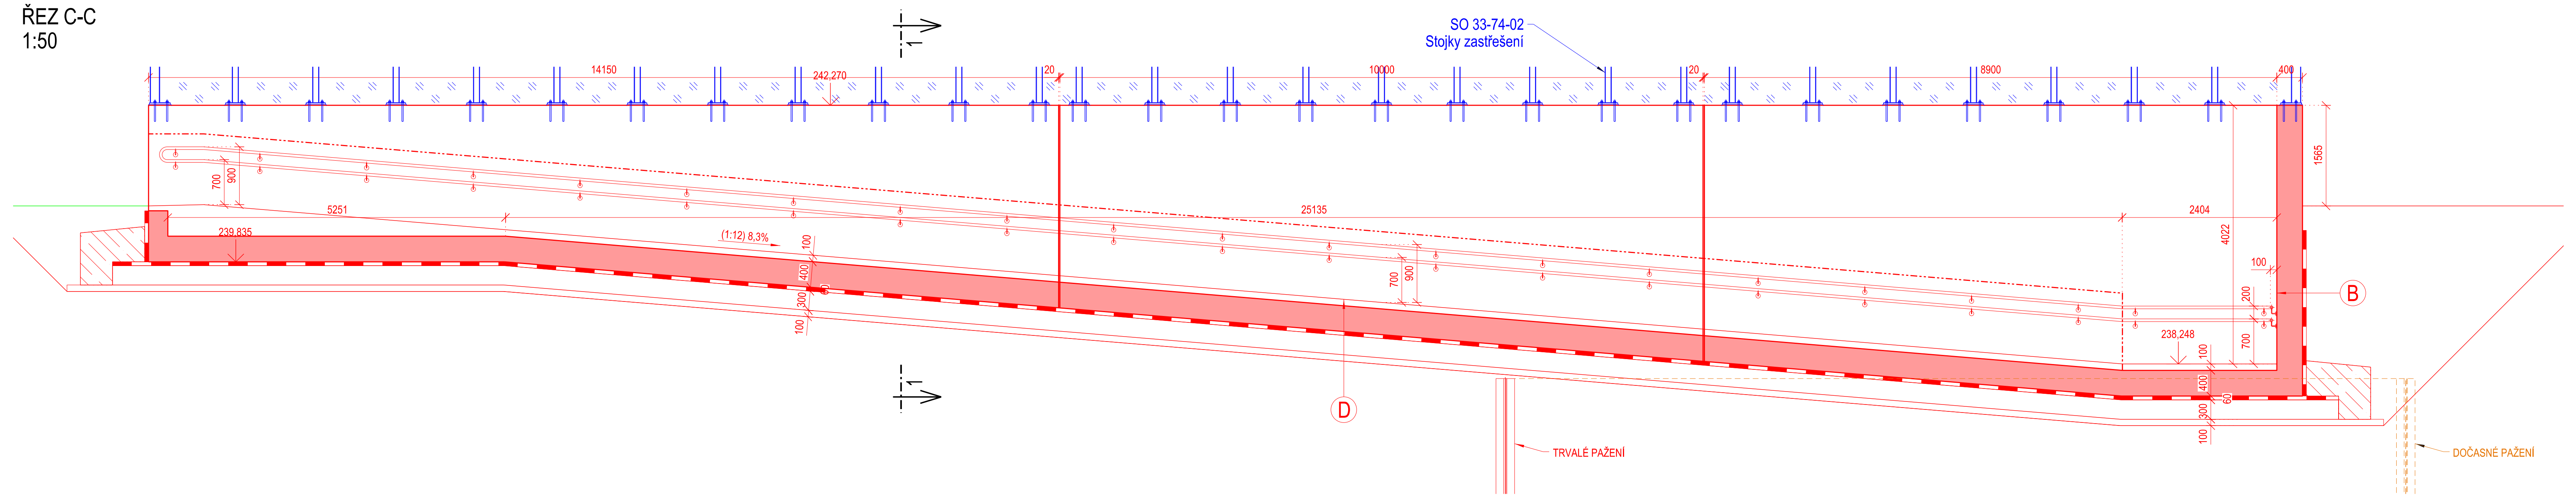

ŘEZ 2-2
1:50

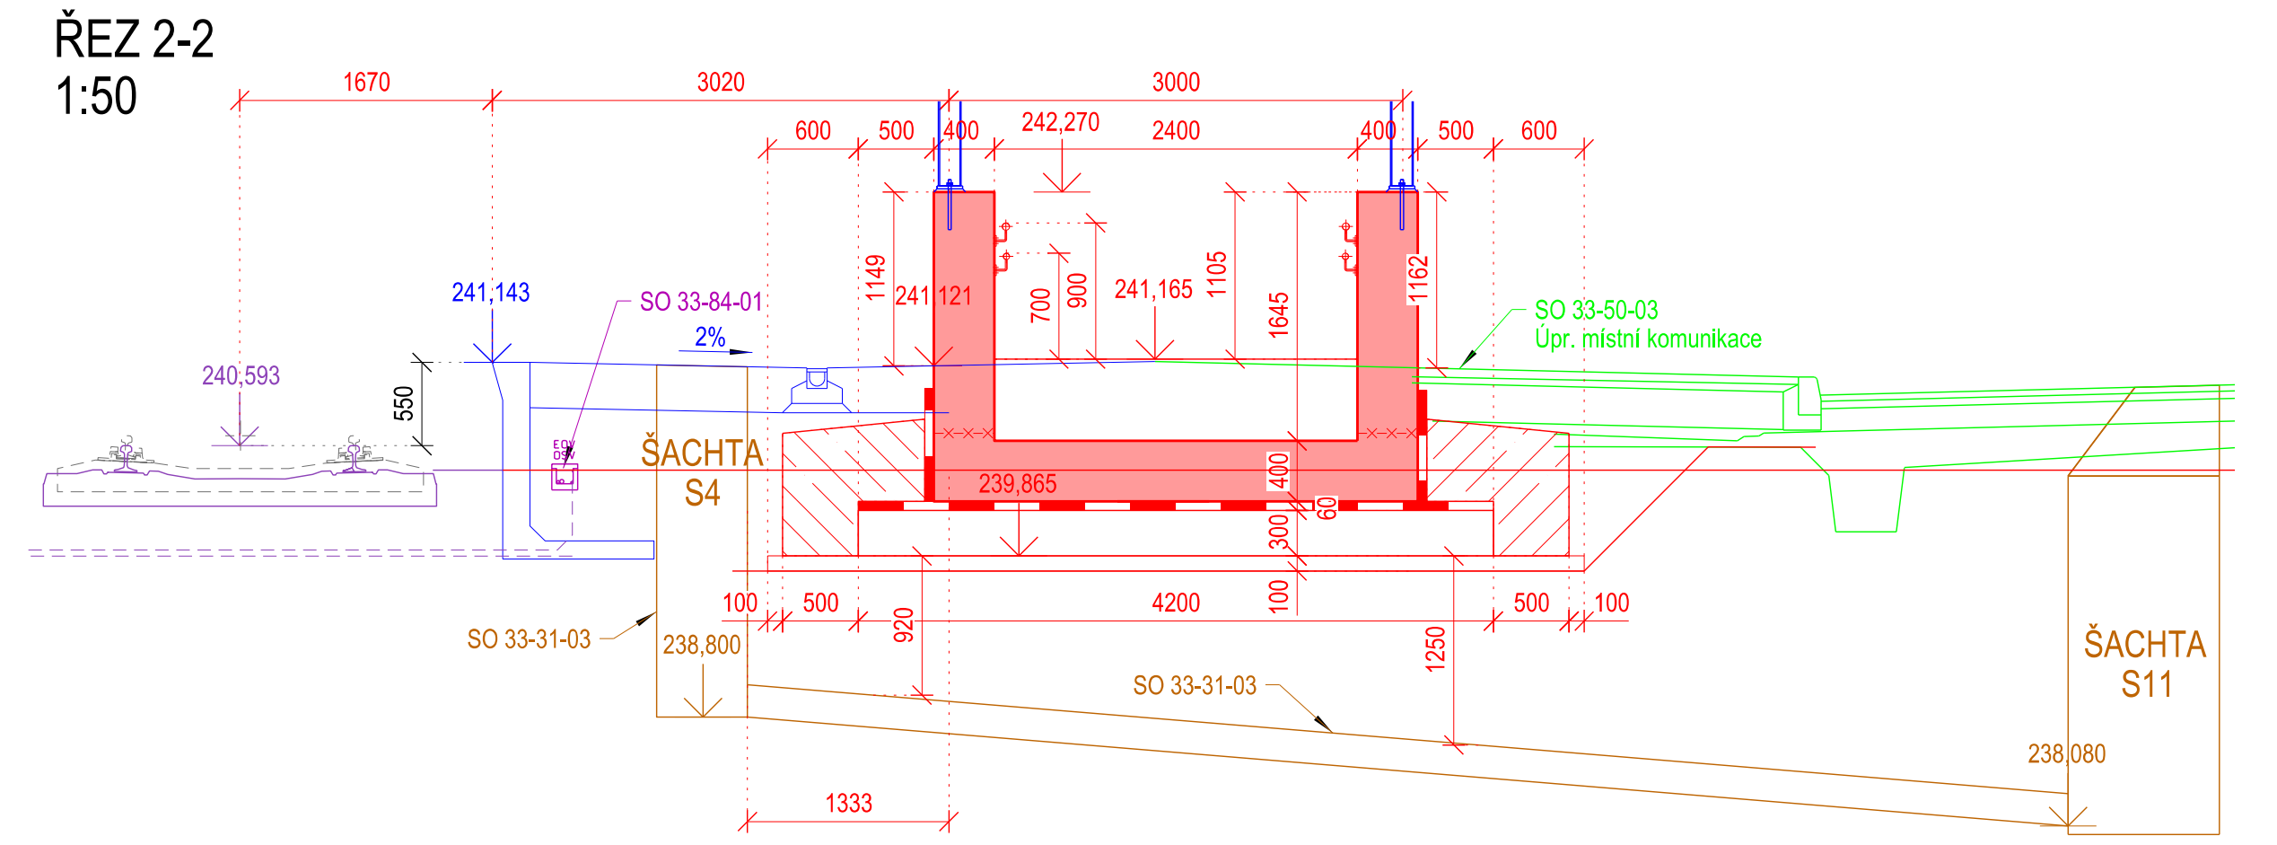

ŘEZ 3-3
1:50

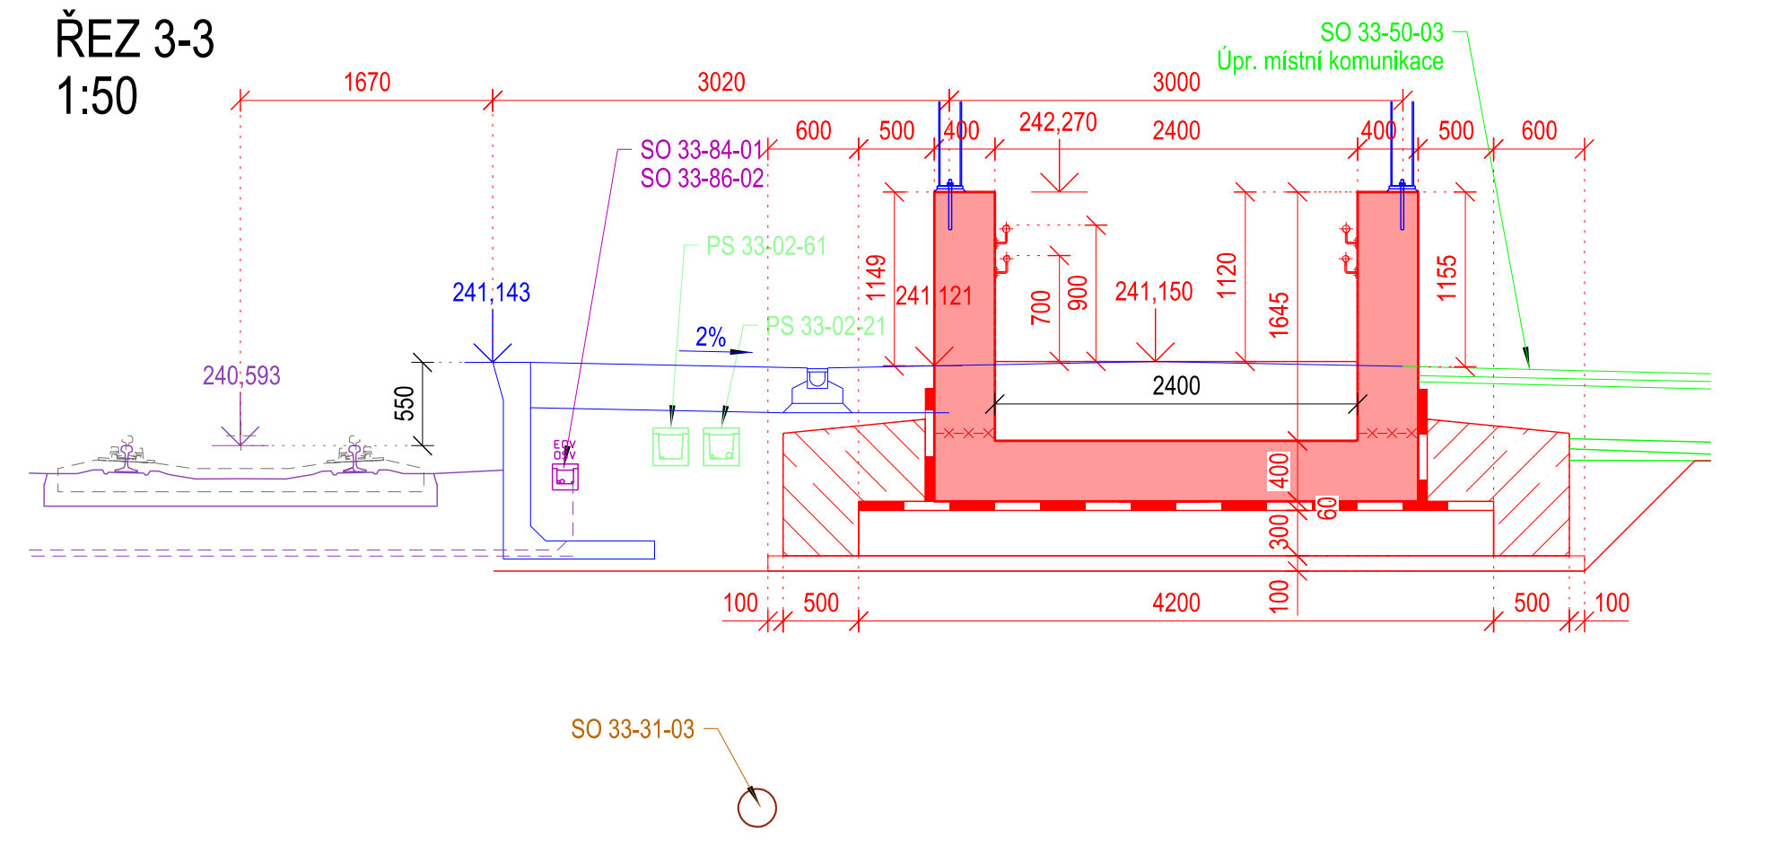

ŘEZ D-D
1:50

LEGENDA BAREV
- STÁVAJÍCÍ STAV
- NOVÝ STAV ŘEŠENÉHO SO
- ŽELEZNIČNÍ SVRŠEK A SPODEK
- VŠECHNY SOUVISEJÍCÍ SO
- BOURÁNÍ
- PROVIZORNÍ STAVY
- KOMUNIKACE

MATERIÁLY:
BETON dle ČSN EN 12 390-8, ČSN EN 206+A2

- PODKLADNÍ BETON	C12/15 X0	
- HYV/ZÁKLADOVÁ DESKA	C30/37 XA1	(CZ, F.1.2) - Cl 0,40 - Dmax22-S3
- TUBUS	C30/37 XC4, XF2	(CZ, F.1.2) - Cl 0,40 - Dmax22-S3
- SCHODIŠŤOVÉ STUPNĚ	C25/30 XC2	(CZ, F.1.2) - Cl 0,40 - Dmax22-S3
- PODKALD DLAŽBY	C25/30 XC2	(CZ, F.1.2) - Cl 0,40 - Dmax22-S3
- OCHRANA IZOLACE	C25/30 XC2,XF1	(CZ, F.1.2) - Cl 0,40 - Dmax22-S3

POŽADAVKY NA KVALITU BETONU:
PB3-C1-H1-S2-U1-Z1-B1-T1

Jiná ověření:

Paré:

Orientační schéma:

Razítko oprávněné osoby:

Podpis: Datum:

Revize:	Datum:	Popis:	Kontroloval:
001	06.11.2025	PDPS se zapracovanými připomínkami	Ing. Pavel Michálek
P01	03.06.2025	PDPS k připomínkovému řízení	Ing. Pavel Michálek

Stavebník/Investor: **Správa železnic, státní organizace**
Adresa: Dlážděná 1003/7, 110 00 Praha 1
Zástupce investora: **Stavební správa východ**
Adresa: Nerudova 773/1, 779 00 Olomouc

Zhotovitel díla: **Společnost HRATÝN**
Účastník společnosti: **MORAVIA CONSULT Olomouc a.s.**
Adresa: Legionářská 1085/8 , 779 00 Olomouc
Kontakt: T: +420 585 570 444, E: moravia@moravia.cz
Účastník společnosti: **Valbek, spol. s r.o.**
Adresa: V Olšinách 2300/75, 100 00 Praha 10
Kontakt: T: +420 221 592 050, E: info@valbek.cz
Účastník společnosti: **Valbek SK, spol. s r.o.**
Adresa: Pribinova 4 (EUROVEA), 811 09 Bratislava
Kontakt: T: +421 244 643 077, E: info@valbek.sk

Zhotovitel části/objektu: **MORAVIA CONSULT Olomouc a.s.**
Adresa: Legionářská 1085/8 , 779 00 Olomouc
Kontakt: T: +420 585 570 444, E: moravia@moravia.cz

Hlavní projektant (HIP): **Ing. Pavel Kučera**
Specialista: **Ing. Martin Chrástek**

Název stavby/akce:	**Modernizace traťového úseku Hradec Králové (mimo) – Týniště nad Orlicí (mimo)**		Označení investora: **S621600048** Zakázka: **23-053-233-SR**
Název části:	Mosty, propustky, zdi		Označení části: **D.2.1.4**
Název objektu/dílčí části:	**ŽST Třebechovice pod Orebem, nový most v km 41,505(podchod)**		Označení objektu/komplexu: **SO 33-20-02**
Název přílohy: Název dílčí části přílohy:	Nový stav - Řezy -		Číslo přílohy (typ/pořadí): **2.005**
Odpovědný projektant: Ing. Pavel Michálek	Zpracovatel přílohy: *Ing. Jan Londa*	Měřítko: 1:50 Formáty: 18xA4	Stupeň dokumentace: **PDPS**
Kraj: Královéhradecký	Katastrální území: viz textová část	TUDU: viz textová část	Smluvní datum zpracování: **06.11.2025**

Označení investora::	Stupeň dokumentace:	Část:	Objekt:	Podobjekt:	Příloha:	Revize:
S621600048	_PDPS_	_D214	_SO332002	___	_2_005	_001