



VÝKRES TVARU
MONOLITICKÁ OPĚRNÁ ZEĎ NA NÁSTUPIŠTI PŘI KOLEJI Č. 1
M 1:50

PŮDORYS

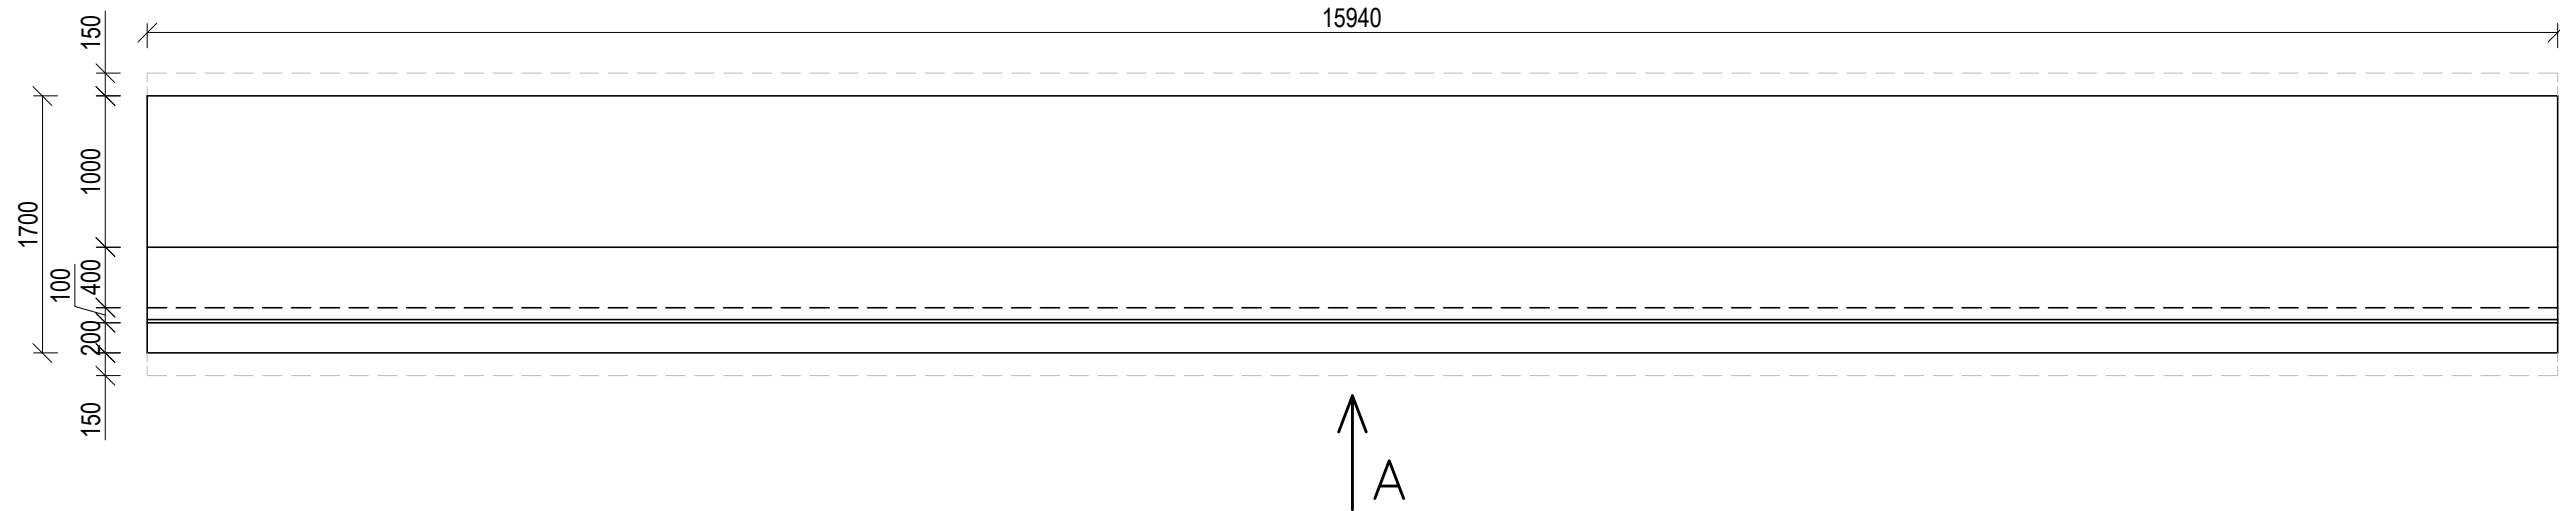

POHLED A

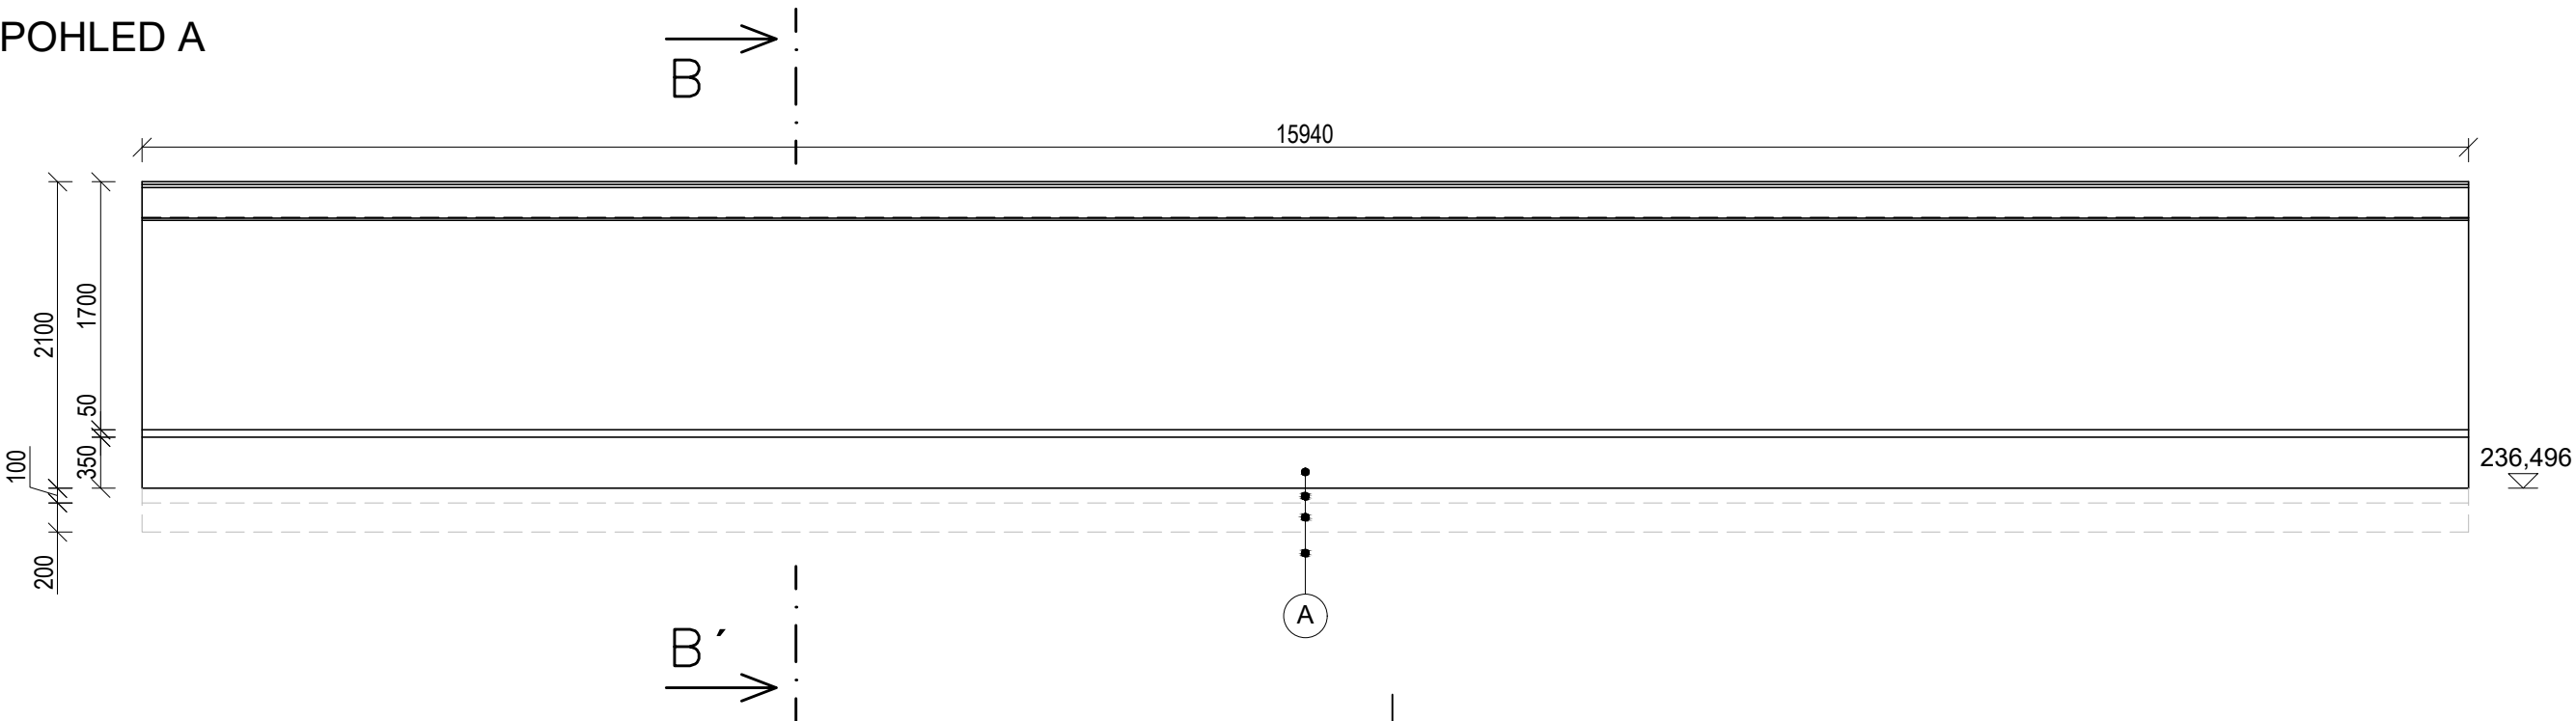

LEGENDA:



ŽELEZOBETON



PODKLADNÍ BETON



ZHUTNĚNÝ PODKLAD ZE ŠTĚRKODRTI ŠD_A FR. 0/32 mm

SKLADBA PODKLADU:

- MONOLITICKÁ OPĚRNÁ ZEĎ
- PODKLADNÍ BETON, TL. 0,10 m
- ŠTĚRKODRT' ŠD_A FR. 0/32 mm, TL. 0,2 m, MAX. HODNOTA SEDNUTÍ "S" 0,8 mm
- ZHUTNĚNÁ ZEMNÍ PLÁN

POZNÁMKY:

ZKOSENÍ VŠECH VIDITELNÝCH HRAN, T.J. DÉLKA ZKOSENÍ SPÁRY 20 mm, NENÍ - LI UVEDENO JINAK. POVRCHOVÁ ÚPRAVA BETONU BUDE PROVEDENA V SOULADU S TKP-SSD KAP. 17 a ČBS TP 03.

TŘÍDY PŘESNOSTI A VÝROBNÍ TOLERANCE BETONOVÝCH KONSTRUKCÍ MUSÍ SPLŇOVAT TKP.

KONZISTENCE ČERSTVÉHO BETONU BUDE VOLENA S OHLEDEM NA JEHO PŘEPRAVU, ZPRACOVATELNOST TVAR A VYZTUŽENÍ PRVKŮ TAK, ABY NEDOŠLO K ZHORŠENÍ JAKOSTI BETONU.

U VŠECH ZASYPANÝCH POVRCHŮ BUDE DO HLoubKY ZALOŽENÍ PROVEDENA NÁSLEDUJÍCÍ OCHRANA PROTI ZEMNÍ VLHKOSTI: 1X ASFALTOVÝ PENETRAČNĚ ADHEZNÍ NÁTĚR (ALP) + 2X ASFALTOVÝ NÁTĚR ZA HORKA AS12 (ALN). NÁTĚRY BUDOU NANESENÝ PO ZATVRDNUTÍ BETONU.

MATERIÁL:

BETON

C 30/37 - XF4, XD3 (CZ) - Cl 0,40 - Dmax 22 - S3
MAX. PRŮSAK DO 20 mm DLE ČSN EN 12 390-8
OBJEM: 21,48 m³

VÝZTUŽ


OCEL B500B
KRYTÍ JMENOVITÉ 50 mm, KRYTÍ MINIMÁLNÍ 40 mm
MUSÍ BÝT SPLNĚNÝ KONSTRUKČNÍ ZÁSADY PRO VYZTUŽOVÁNÍ ŽB PRVKŮ PODLE EN 1992-1-1
C 12/15 - X0 (F.1.1) - Cl 1,00 - Dmax 16
OBJEM: 4,78 m³

PODKLADNÍ BETON

C 12/15 - X0 (F.1.1) - Cl 1,00 - Dmax 16


OBJEM: 4,78 m³

ŘEZ B-B'

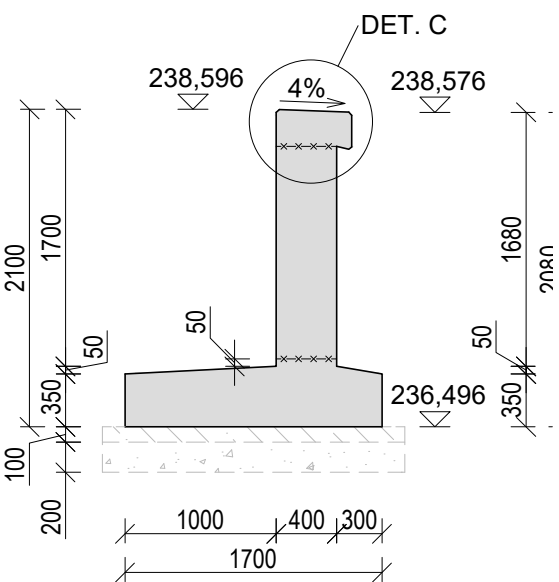

DET. C

M1:10

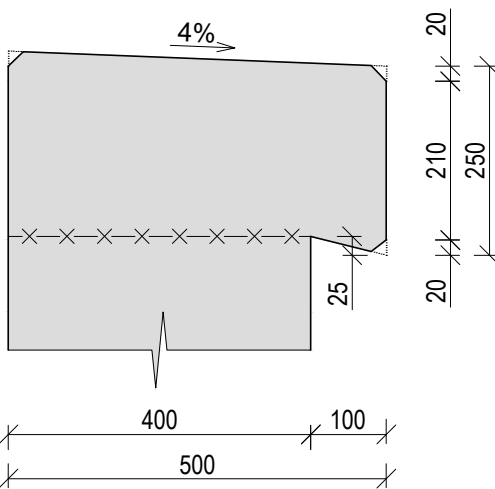

Jiná ověření:		Paré:	
Orientační schéma:		Razítko oprávněné osoby:	
Podpis:		Datum:	
Revize:	Datum:	Popis:	Kontroloval:
001	6.11.2025	PDPS se zpracovanými připomínkami	Ing. Jan Lehnert
P01	3.6.2025	PDPS k připomínkovému řízení	Ing. Jan Lehnert
Stavebník/Investor:		Správa železnic, státní organizace	
Adresa:		Dlážděná 1003/7, 110 00 Praha 1	
Zástupce investora:		Stavební správa východ	
Adresa:		Nerudova 773/1, 779 00 Olomouc	
Zhotovitel díla:		Společnost HRATÝN	
Účastník společnosti:		MORAVIA CONSULT Olomouc a.s.	
Adresa:		Legionářská 1085/8, 779 00 Olomouc	
Kontakt:		T: +420 585 570 444, E: moravia@moravia.cz	
Účastník společnosti:		Valbek, spol. s r.o.	
Adresa:		Vaňurova 505/17, Liberec III-Jeřáb, 460 07 Liberec	
Kontakt:		T: +420 221 592 050, E: info@valbek.cz	
Účastník společnosti:		Valbek SK, spol. s r.o.	
Adresa:		Pribinova 4 (EUROVEA), 811 09 Bratislava	
Kontakt:		T: +421 244 643 077, E: info@valbek.sk	
Zhotovitel části/objektu:		Valbek SK, spol. s r.o., odštěpný závod	
Adresa:		Vinohradská 3217/167, 100 00 Praha 10	
Kontakt:		T: +420 221 592 050, E: info@valbek.cz	
Hlavní projektant (HIP):		Ing. Pavel Kučera	
Specialista:		Ing. Michal Kasaj	
Název stavby/akce:		Modernizace traťového úseku Hradec Králové (mimo) – Týniště nad Orlicí (mimo)	
Označení investora:		S621600048	
Název části:		Nástupiště	
Označení části:		D.2.1.2	
Název objektu/díle části:		Zast. Blešno, nástupiště	
Označení objektu/komplexu:		SO 34-12-01	
Název přílohy:		Výkres tvaru opěrné zdi	
Číslo přílohy (typ/pořadí):		2. 501	
Název díle části přílohy:		-	
Odpovědný projektant:		Zpracovatel přílohy:	
Ing. Pavol Lipták		Ing. Stěpán Heller	
Kraj:		Katastrální území:	
Královéhradecký		Blešno	
Měřítko:		1:50	
Formáty:		4 x A4	
TUDU:		1302 14	
Smluvní datum zpracování:		6.11.2025	
Označení investora:		Stupeň dokumentace:	
S 6 2 1 6 0 0 0 4 8		Část:	
P D P S		Objekt:	
D 2 1 2		Podobjekt:	
S 0 3 4 1 2 0 1		Příloha:	
-		Revize:	
-		2 - 5 0 1 - 0 0 1	