
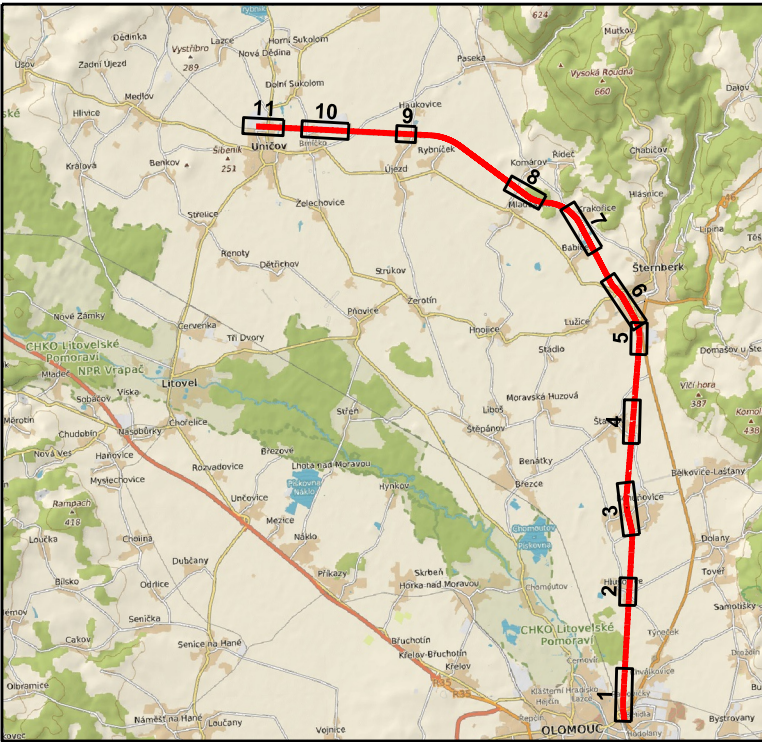
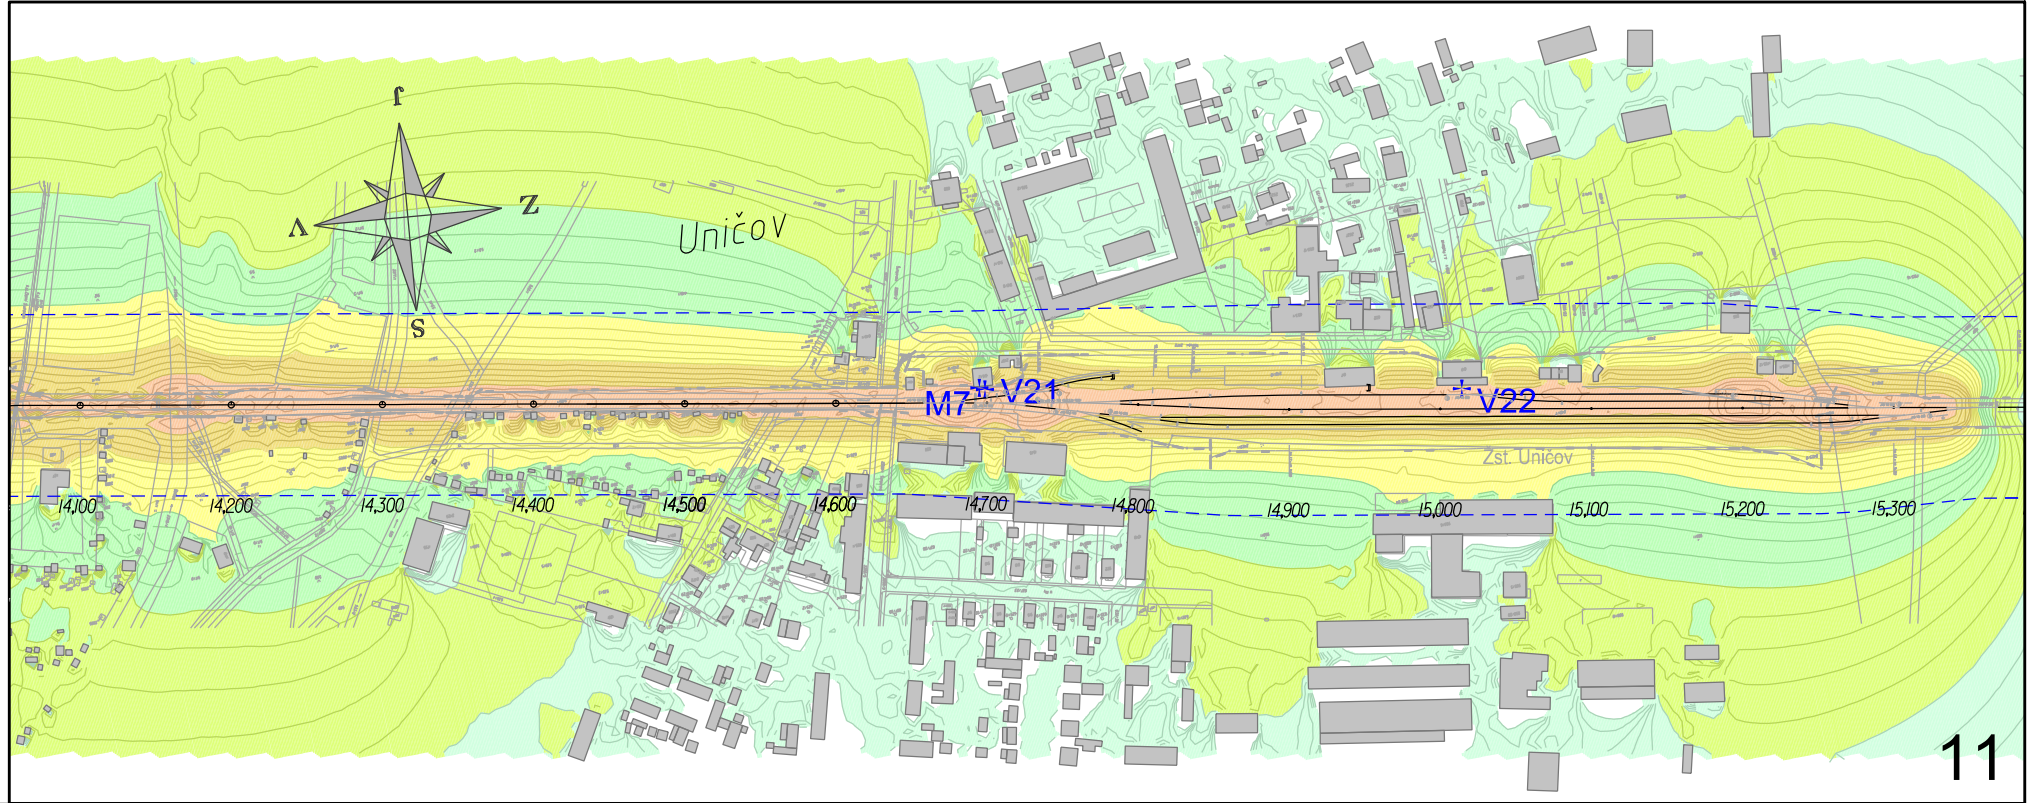
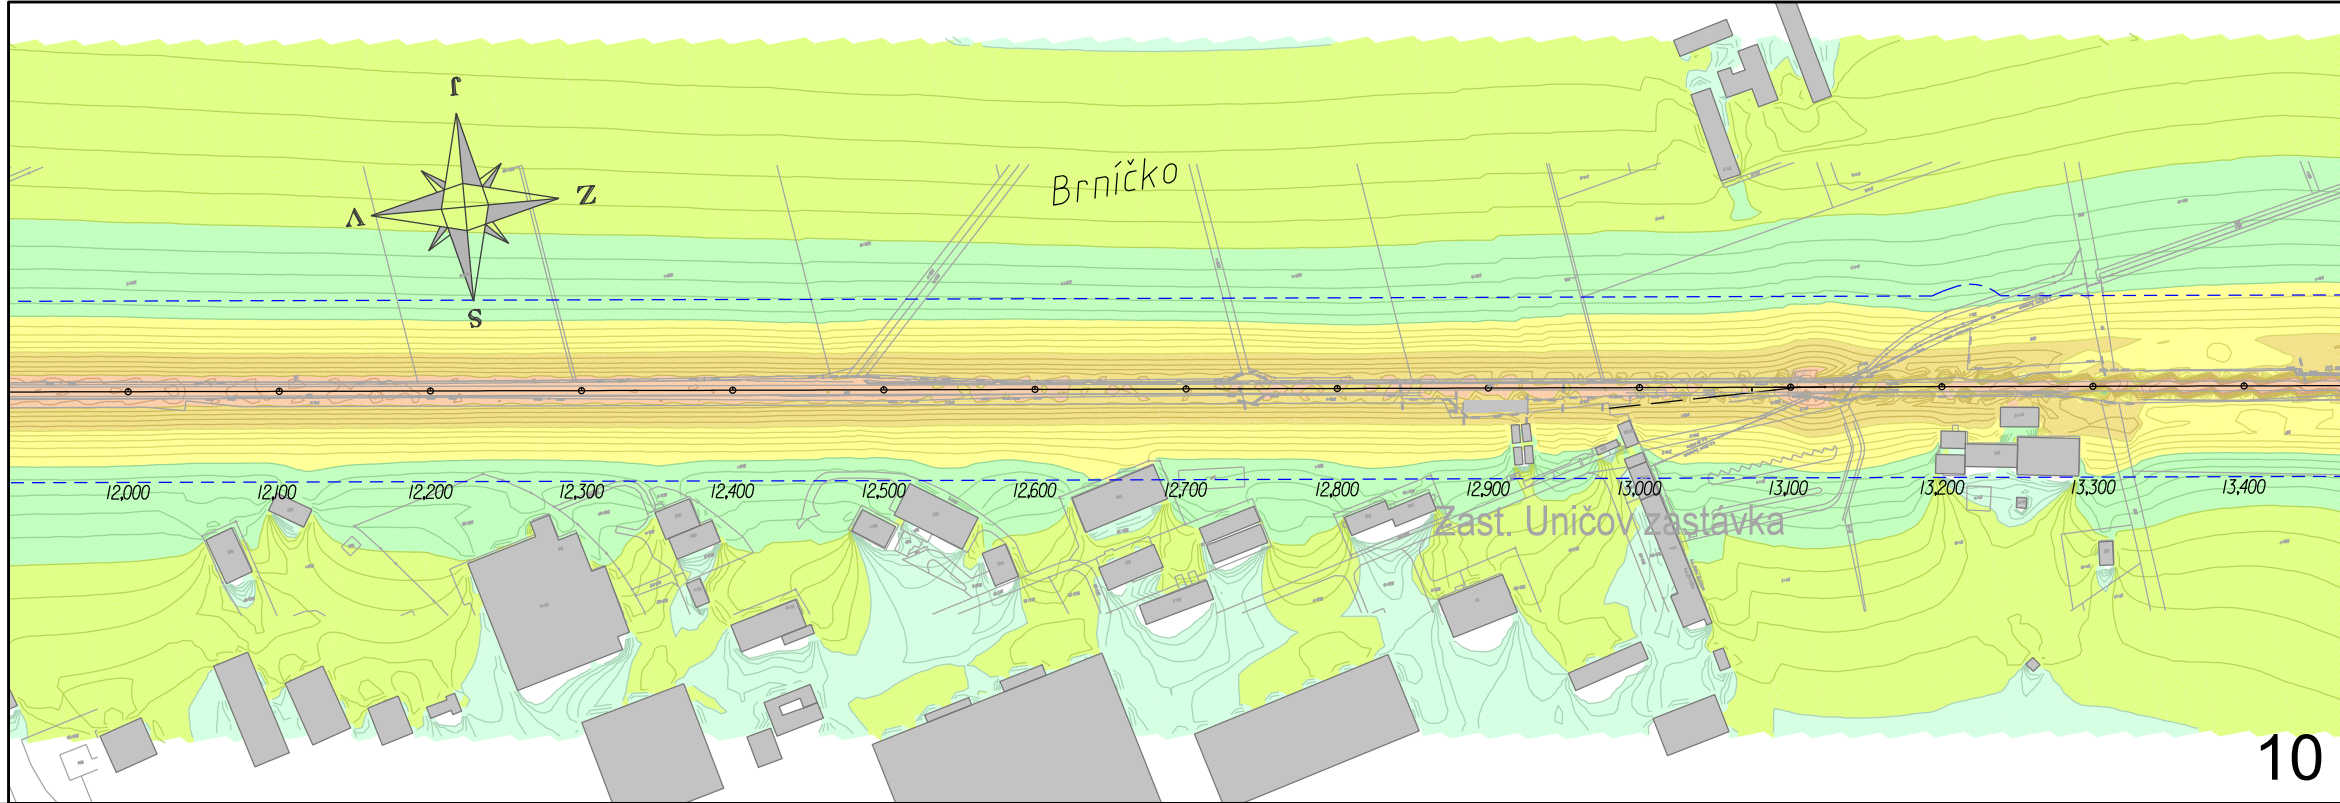
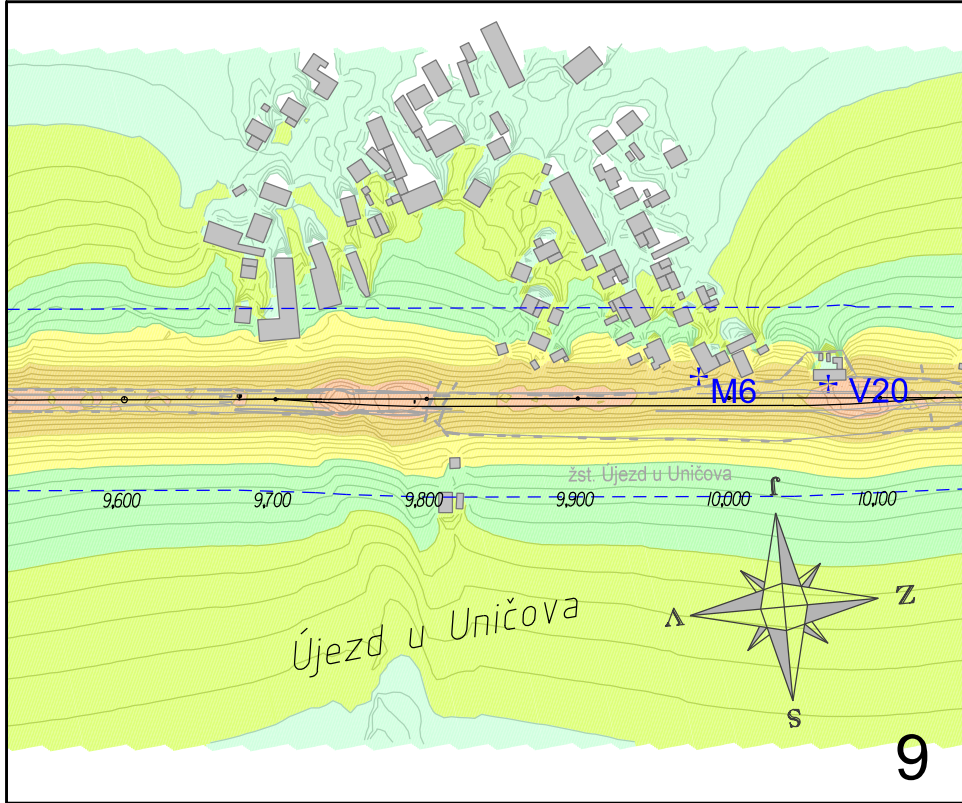
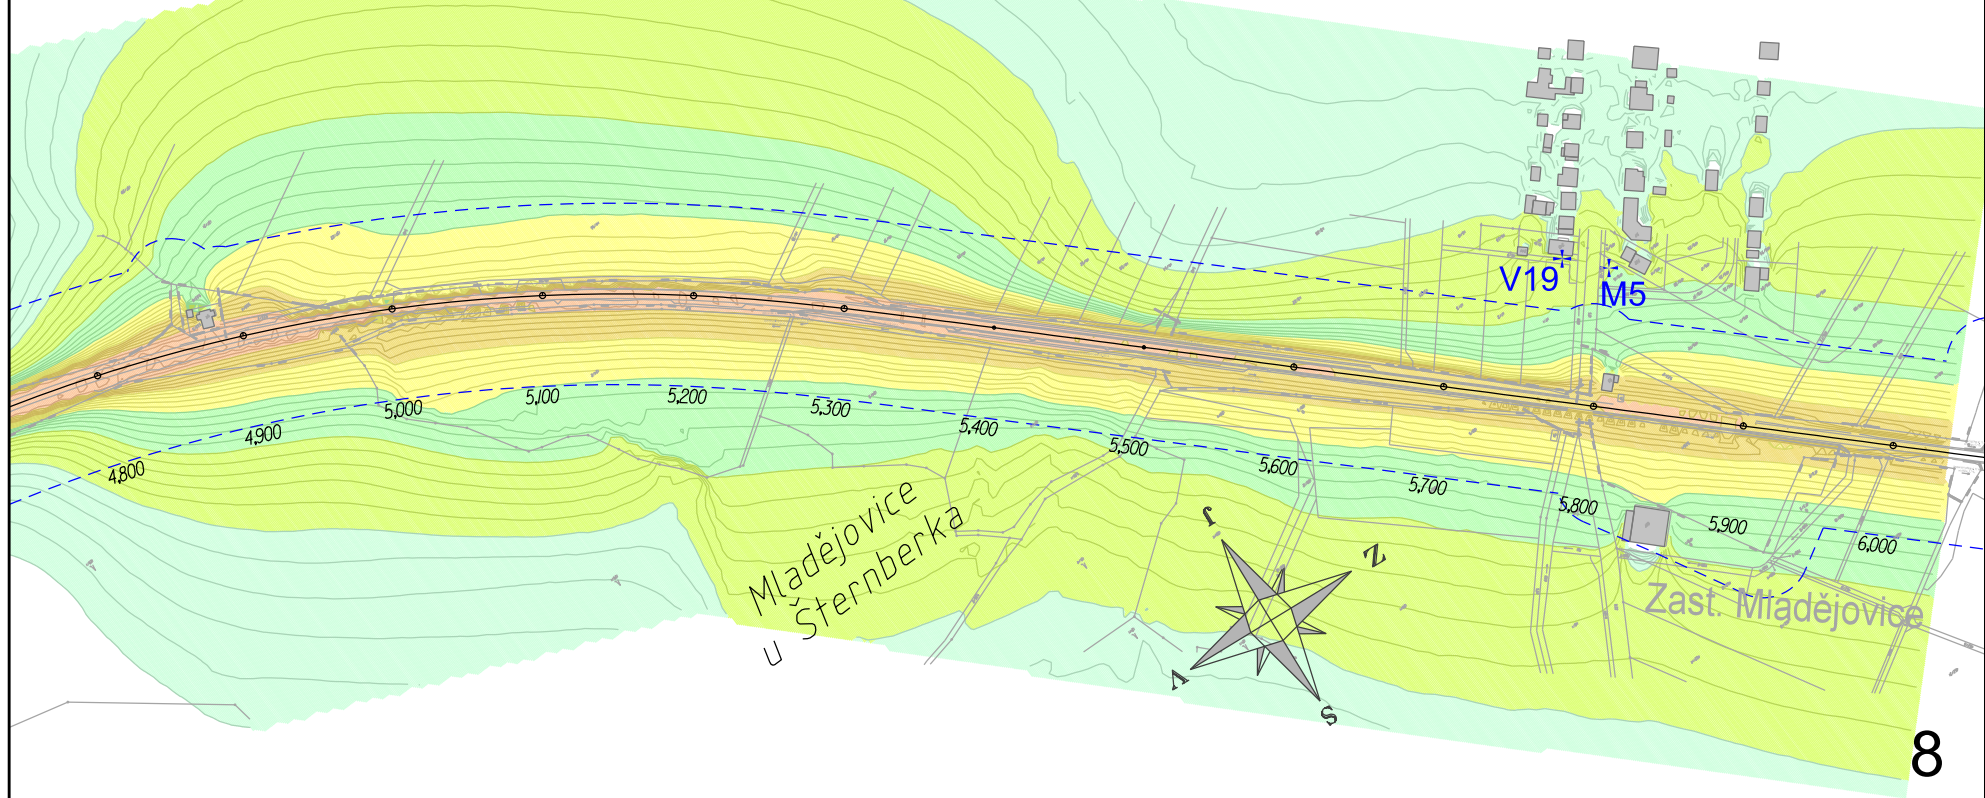


"Elektrizace a zkapacitnění trati Uničov (včetně) - Olomouc"

Stav po rekonstrukci
železniční doprava r. 2025
noc 22⁰⁰ - 6⁰⁰

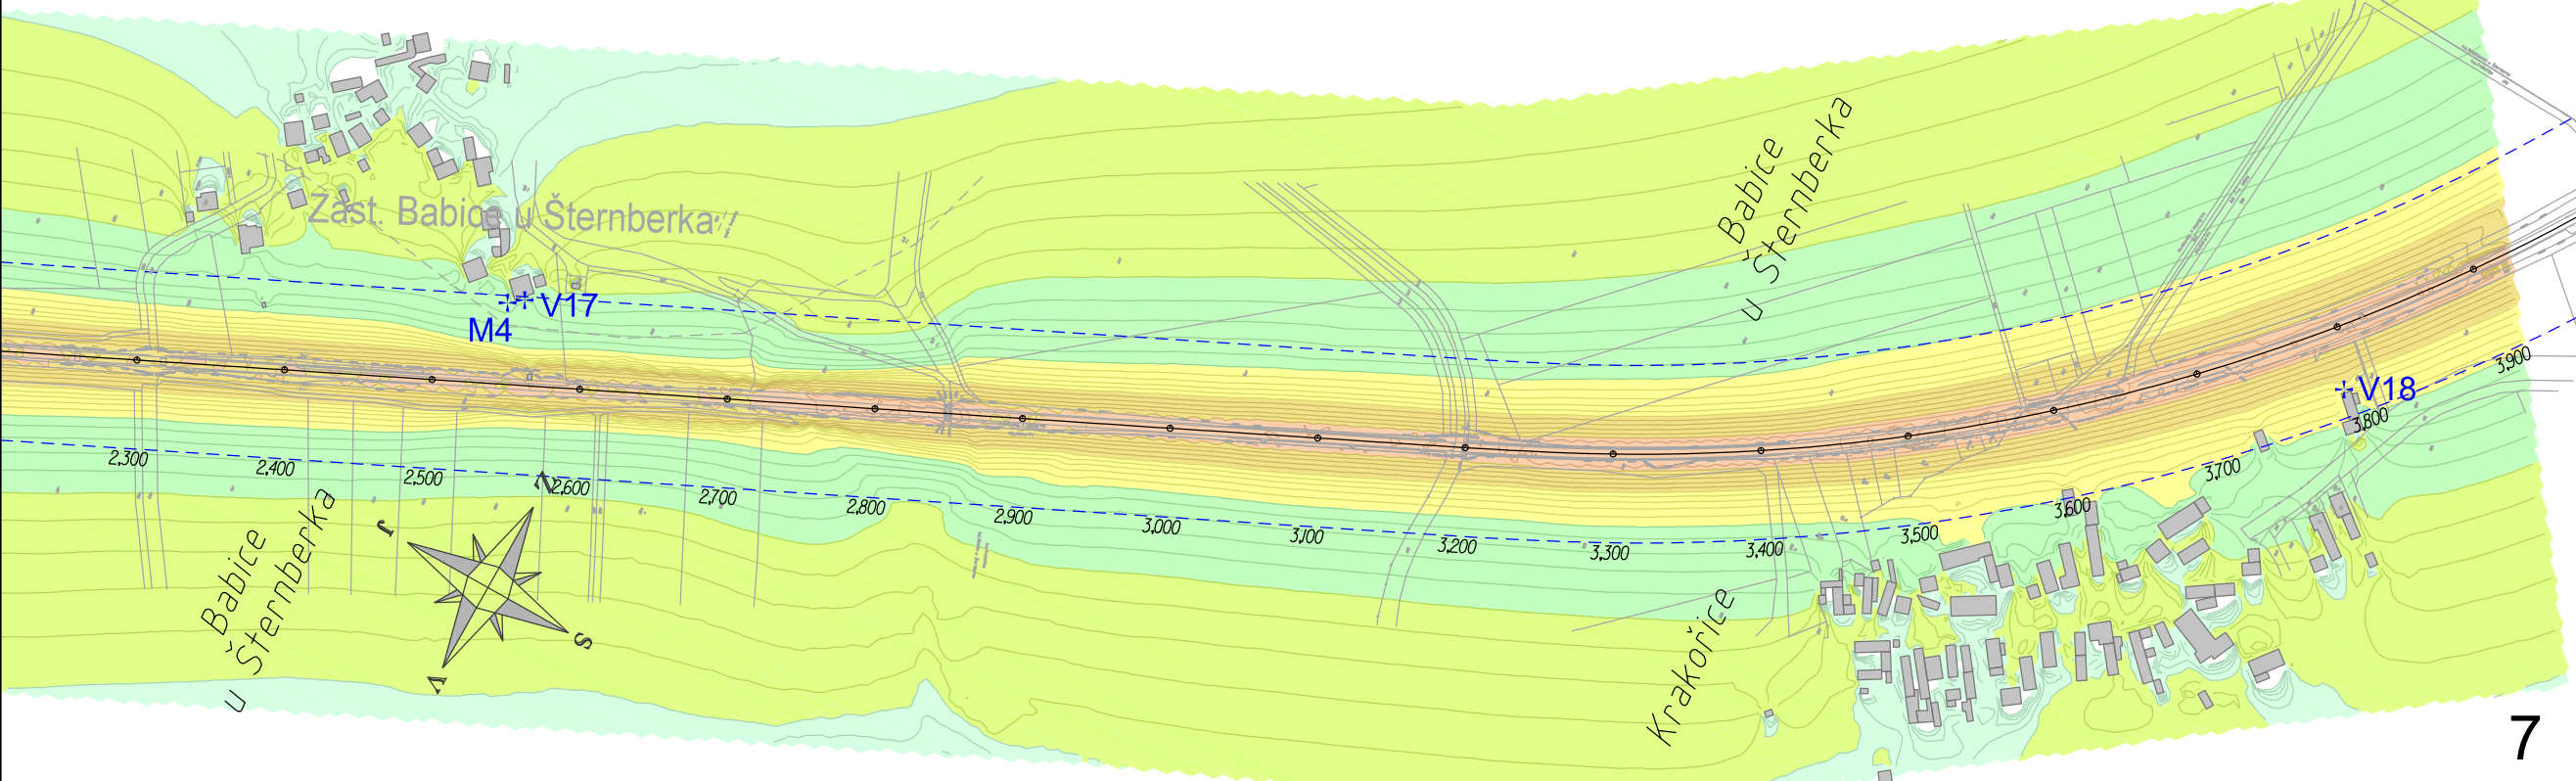

LEGENDA

80-85 dB	55-60 dB
75-80 dB	50-55 dB
70-75 dB	45-50 dB
65-70 dB	40-45 dB
60-65 dB	35-40 dB
	30-35 dB

÷V1 VÝPOČTOVÝ BOD
÷M1 BOD MĚŘENÍ

Měřítko 1 : 5 000 hluková pásma ve výšce 3 m