

**"ELEKTRIZACE A ZKAPACITNĚNÍ TRATI UNIČOV
(VČETNĚ) – OLOMOUC"**


**SO 06-19-01
ŠTERNBERK - ÚJEZD U UNIČOVA, SIL. NADJEZD V Ž.
EV. KM 0,794 - PROTIDOTYKOVÁ ZÁBRANA**

prosinec 2018

2018 - 044

Výtisk č.:


DOKUMENTACE KOPANÉ SONDY SO 06-19-01

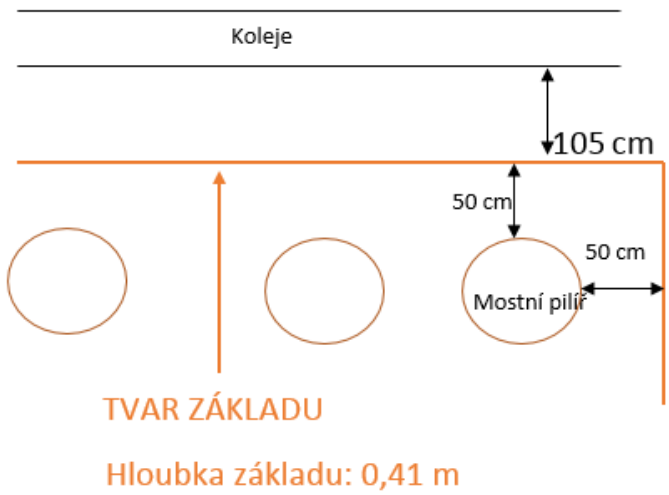Mezistaniční úsek (žst.):	Šternberk - Újezd u Uničova	Kolej č.:	-
Objekt:	SO 06-19-01 Šternberk - Újezd u Uničova, sil. nadjezd v ž ev. km 0,794 - protidotyková zábrana	Staničení km:	
		Datum hloubení:	12.4. 2018
Nulová úroveň:	Úroveň terénu	Dokumentoval:	Čech
Souřadnice:	Y= 1106992.17 X= 543607.87 Z= 255.85		
Hloubka [m] od - do	Makroskopický popis		Zatřídění dle SŽDC S4
	<p>Byl proveden odkop pro zjištění tvaru základu mostních pilířů Souřadnice zastižené spodní hranice základu: Y= 1106992.28 X= 543607.54 Z= 255.44</p>  <p>TVAR ZÁKLADU Hloubka základu: 0,41 m</p>		
Odebrané vzorky:		Hladina podzemní vody:	nezastižena
Hloubka zatěžovací zkoušky:		Změřený modul přetvárnosti E_0 :	
Opravný součinitel - z		Reduk. modul přetvárnosti E_{0r} :	
Dynamická penetrační zk. v intervalu:		Kvalita do hloubky:	







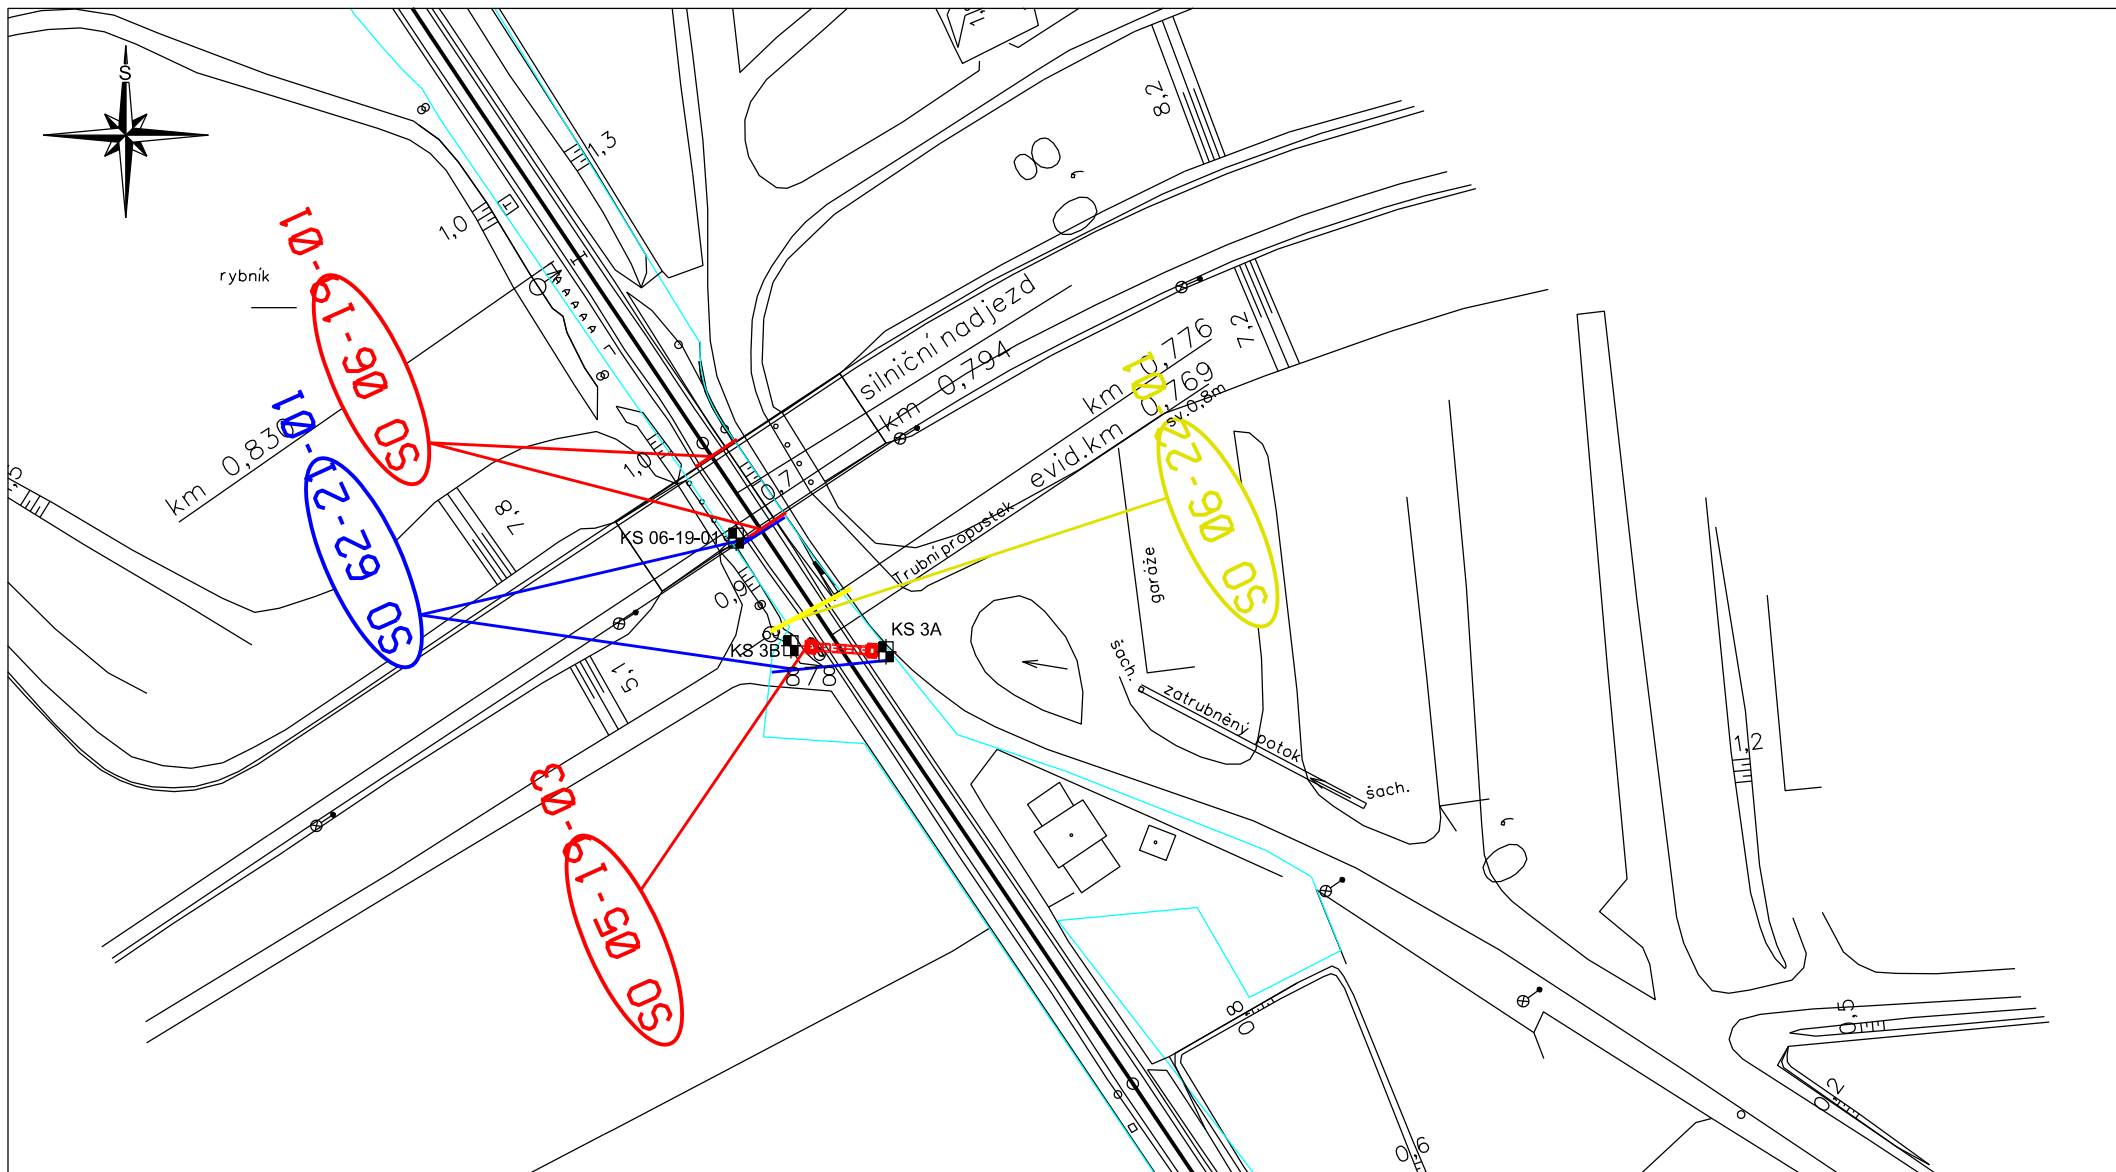

VYSVĚTLIVKY :

KS



Kopaná sonda

GeoTec GS®

GeoTec-GS, a.s.
Chmelová 2920/6; 106 00 Praha 10

Název zakázky: Uničov - Olomouc, průzkum

Číslo zakázky: 2018-044

ELEKTRIZACE A ZKAPACITNĚNÍ TRATI UNIČOV (VČETNĚ) - OLOMOUC

SO 06-19-11 Šternberk - Újezd u Uničova, žel. propustek v ev. km 3,703

Datum:
12/2018

SITUACE SOND, MĚŘÍTKO 1 : 1000

Příloha č.:
1.