


Vzorový příčný řez
I/24 - S 9,5/70
SO 06-50-02

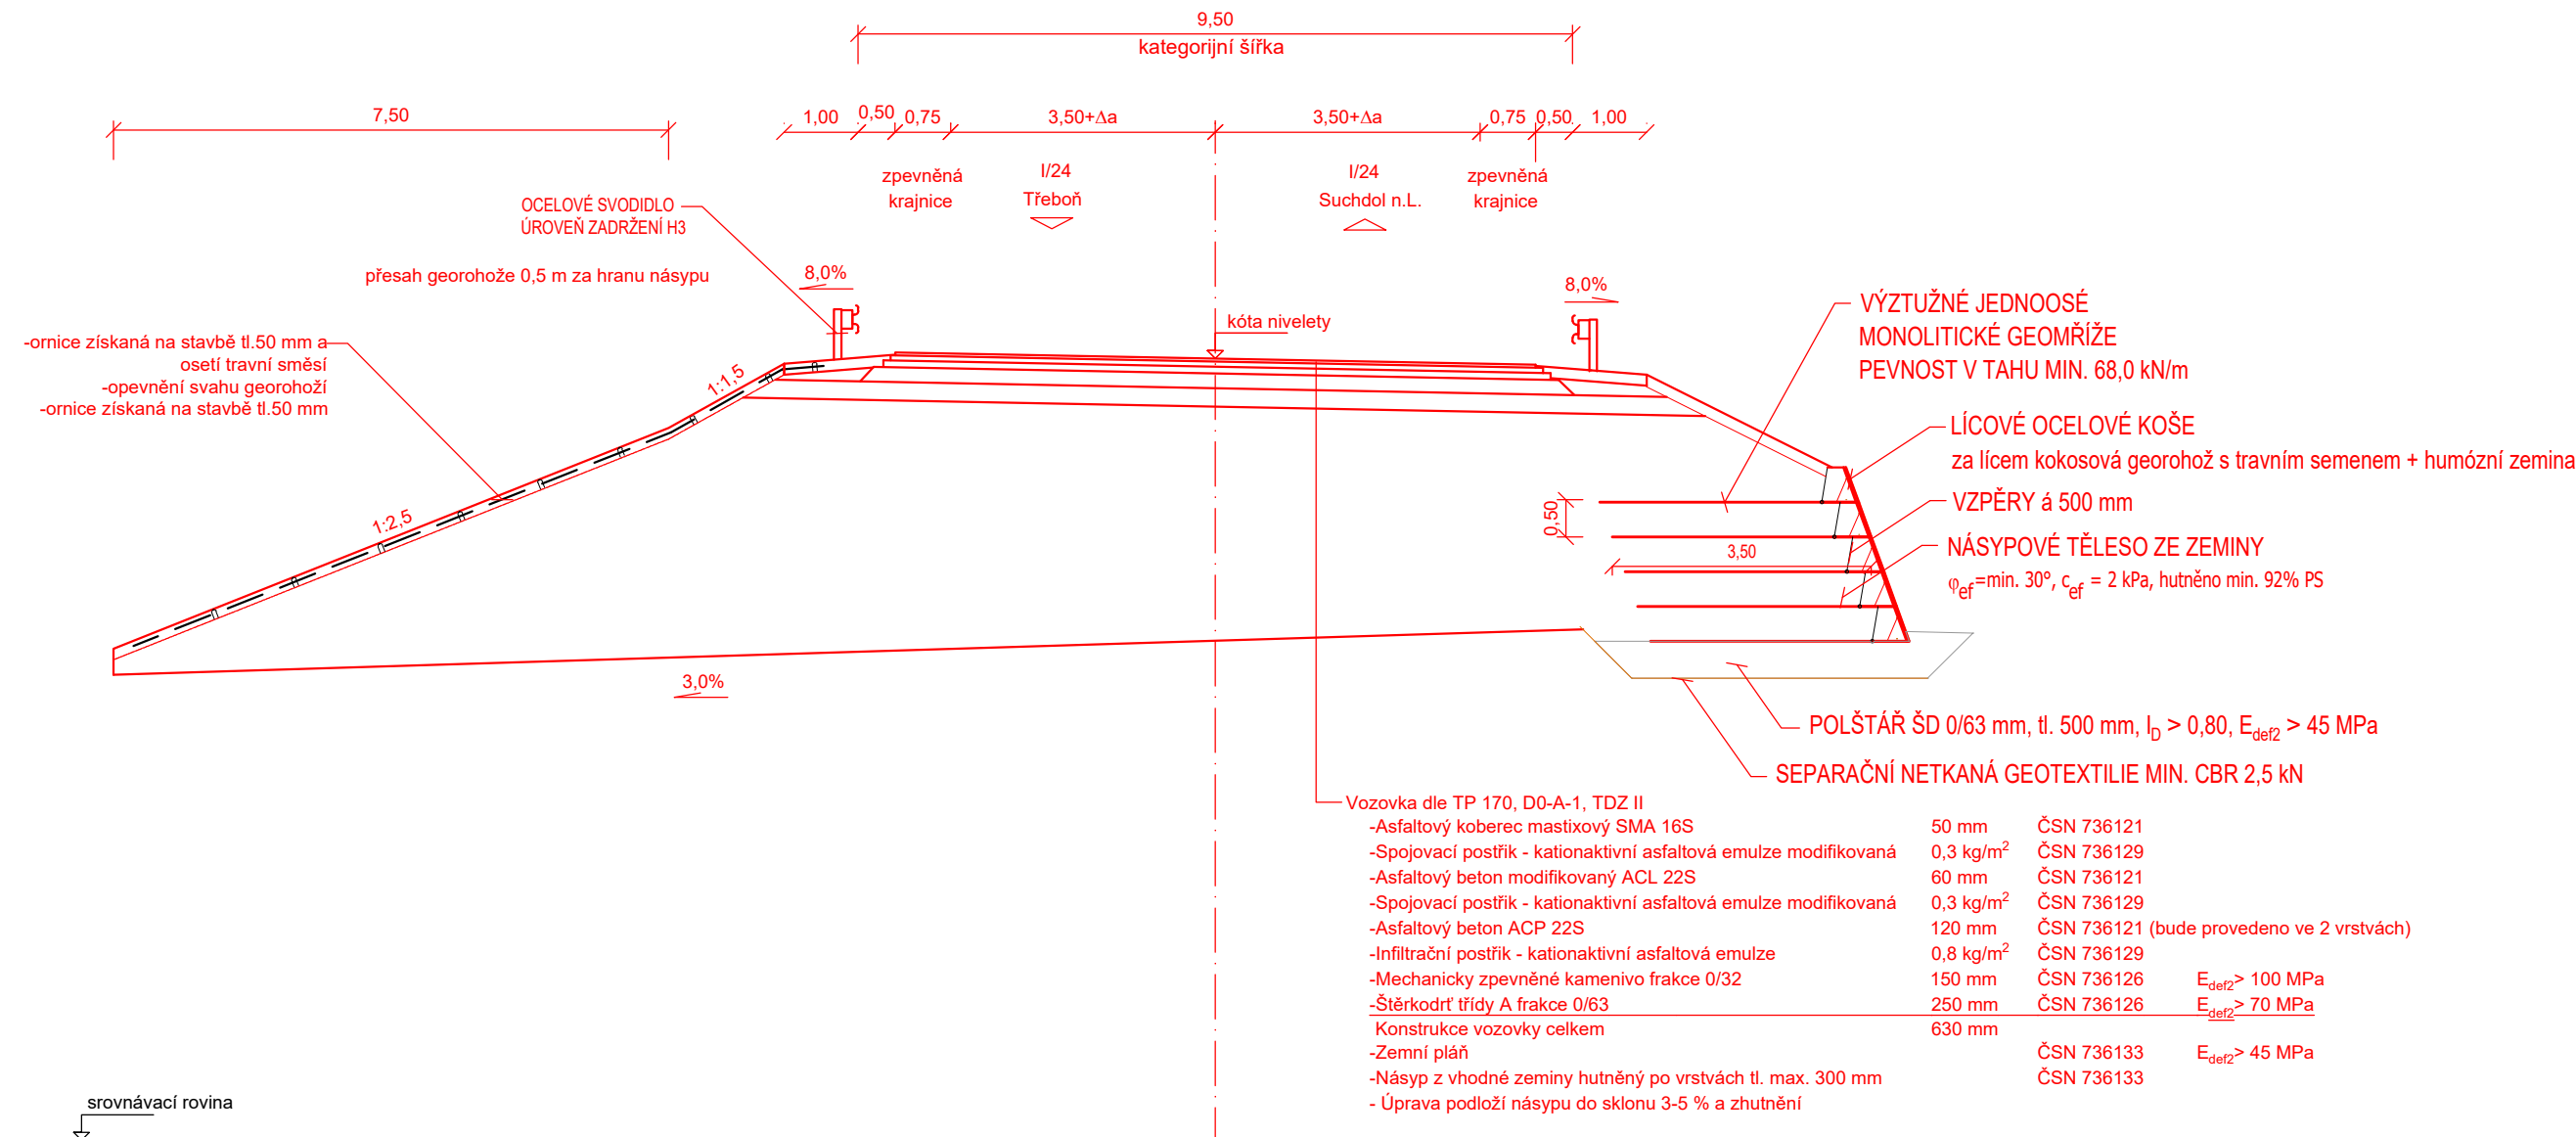


Podrobná špecifikácia materiálov vyztuženého svahu viz technická správa, bod j)



Paré:

Orientační schéma:

Razítko oprávněné osoby:

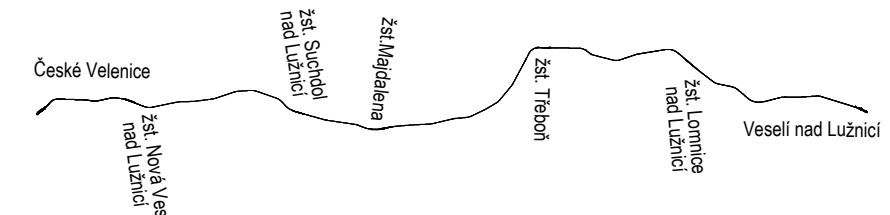

Podpis:

Datum:

Revize:	Datum:	Popis:	Kontroloval:
000	27.10.2025	Definitivní odevzdání dokumentace	Ing. Michal Mečl

Stavebník / investor:	Správa železnic, státní organizace	 SPRÁVA ŽELEZNIC
Adresa:	Dlážděná 1003/7, 110 00 Praha 1	
Zástupce investora:	Stavební správa západ	
Adresa:	Ke Štvanici 656/3, 186 00 Praha 8	

Zhotovitel díla:	SP + SEU_Velenice – Veselí_DSP	
Adresa:	Olšanská 1a, 130 00 Praha 3	
Kontakt:	T: +420 605 229 020 E: praha@sudop.cz	
Zhotovitel části / objektu:	H-PRO GEO, s.r.o.	
Adresa:	Nerudova 1022/16, 412 01 Litoměřice	
Kontakt:	T: +420 475 210 726 E: projekce@h-progeo.cz	

Hlavní projektant (HIP):	Ing. Michal Mečl	Specialista:	Ing. Robert Juřina
--------------------------	------------------	--------------	--------------------

Název stavby / akce:		Optimalizace a elektrizace trati České Velenice (mimo) – Veselí nad Lužnicí (mimo)	Označení (S-kód):	S631500664
			Zakázka:	24-026.201
Název části:	Pozemní komunikace		Označení části:	D2.18
Název objektu:	Přeložka silnice I/24 u zrušeného přejezdu P5603 ev. km 18,694		Číslo objektu / komplexu:	SO 06-50-02
Název přílohy:	Vzorový příčný řez		Číslo přílohy:	2 . 004
Název dílčí části přílohy:				
Odpovědný projektant:	Zpracovatel přílohy:	Měřítko: 1:100	Stupeň dokumentace:	
Ing. Robert Juřina	Ing. Robert Juřina	Formáty: 3xA4		PDPS
Kraj:	Katastrální území:	TUDU:	Smluvní datum zpracování:	
Jihočeský	viz textová část	1701		27.10.2025

S-kód:										Stupeň dokumentace:					Část:					Objekt:					Podobjekt:		Příloha:				Revize:											
S	6	3	1	5	0	0	6	6	4		P	D	P	S		D	2	1	0	8		S	O	0	6	5	0	0	2		X	X		2		0	0	4		0	0	0

DOKUMENT LZE UŽÍVAT POUZE VE SMYSLU PŘÍSLUŠNÉ SMLOUVY O DÍLO. ŽÁDNÁ JEHO ČÁST NEMŮŽE BÝT DLE ZÁKONA č.121/2000 Sb. KOPÍROVÁNA NEBO JINÝM ZPŮSOBEM ROZŠÍŘOVÁNA BEZ SOUHLASU SUDOP PRAHA a.s.