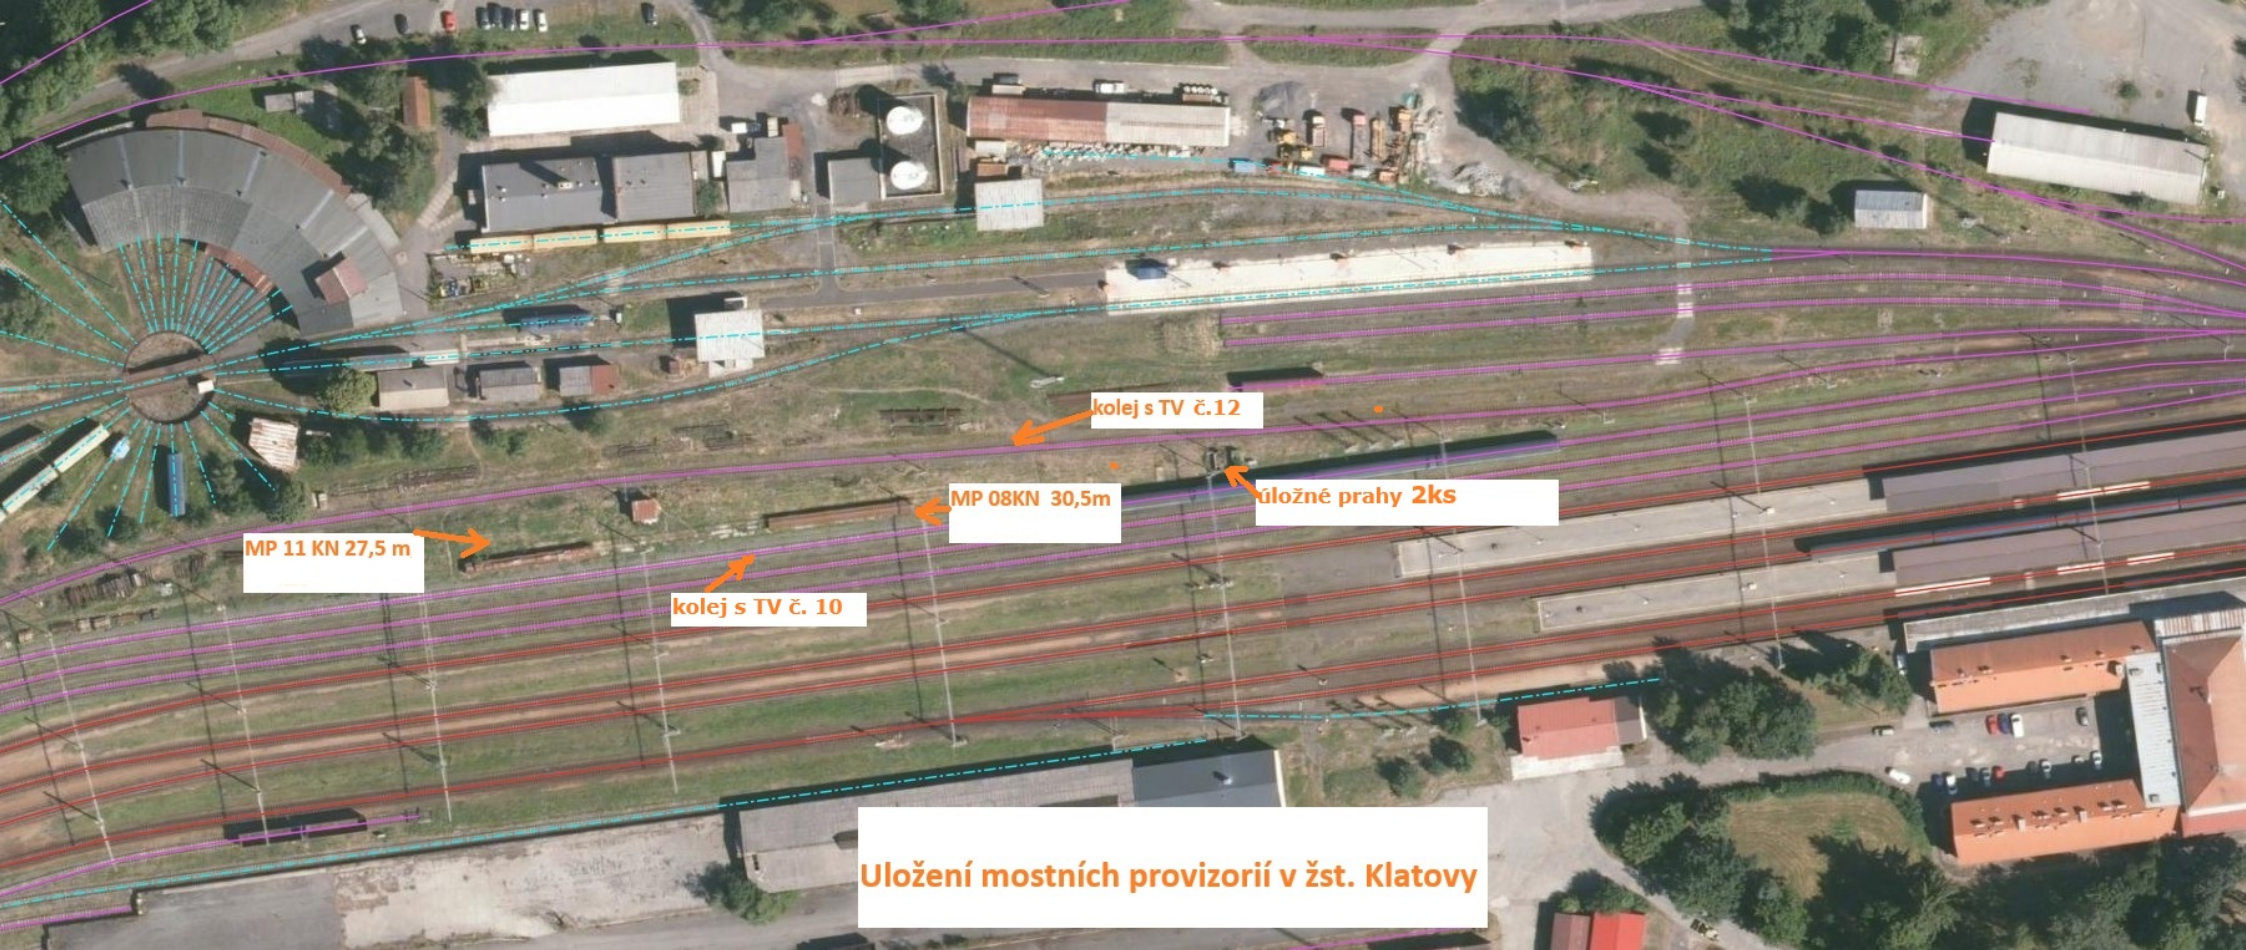

Uložení mostních provizorií v žst. Klatovy

kolej s TV č.12
MP 08KN 30,5m
úložné prahy 2ks
MP 11 KN 27,5 m
kolej s TV č. 10