ODPOV. PROJEKTANT:	Ing. KEMPNÝ	
NAVRHL:	Petr Kroupa	
KONTROLOVAL:	Ing. KEMPNÝ	
ČÍSLO ZAKÁZKY:		

STARMON
Starmon s.r.o., Průmyslová 1880, 565 01 Choceň
pracoviště: Bří Hubálků 161, 560 02 Česká Třebová
tel.: +420 972325297, fax.: +420 465532183
starmon@starmon.cz, http://www.starmon.cz

Oprava přejezdového zabezpečovacího zařízení v km 2,508 (P5259)_projektová dokumentace

DATUM:	06/2026
FORMÁT:	
ÚČEL:	RDS
MĚŘÍTKO:	


PS430 11 01 Zabezpečovací zařízení (PZS) P5259

ČÁST:	ČÍSLO VÝKRESU:
D.1	

OBSAH PŘíLOHY:


_desky _desky
_obsah _obsah
102 - napájení DC
102a - napájení DC
103 - napájení systémových prvků
105 - diagnostika, klimatizace
201a - RSbox3 výstražník A
201b - RSbox3 výstražník B
201c - RSbox3 výstražník C
201d - RSbox3 výstražník D
201e - RSbox3 výstražník E
202a - Závora A PZA100
202b - Závora B PZA100
202c - Závora C PZA100
202d - Závora D PZA100
202e - Závora E PZA100
204 - SMO,BPN,vstupy
301 - komunikační propojení interních prvků
302 - komunikační propojení externích prvků
401 - pohled na stojan
1000 - Kabelové schéma


Úpravy RM H. Brod
2526 - pohled na stojan 26
25485 - Čelní pohled na PPN
5656 - Zapojení kolejového úseku T1
5714 - Resety počítačů náprav
8002 - VAZBA SIRIUS
8003a - SIRIUS vstupy
8003b - SIRIUS vstupy
8004 - SIRIUS výstupy
8201 - úpravy Havl. Brod - PZS B INDIKACE
8202 - úpravy Havl. Brod - PZS B Ovládání a indikace
8203 - úpravy Havl. Brod - PZS B spouštění výstrahy
8205 - úpravy Havl. Brod - PZS B Ovládání poz. sig.
8206 - úpravy Havl. Brod - PZS B časové soubory
8207 - úpravy Havl. Brod - PZS B časové soubory
8208 - úpravy Havl. Brod - PZS B časové soubory
8209a - úprava výkresu 4211
8209b - úprava výkresu 4211
8211 - úprava výkresu 42012
8212 - úprava v.č. Z6503-21/2
8213 - úprava v.č. Z6503-21/3
8221 - úseku PCN T2 HB-RO St.3 v H. Brodě
8222 - úseku PCN T2 HB-RO na PZS P5260

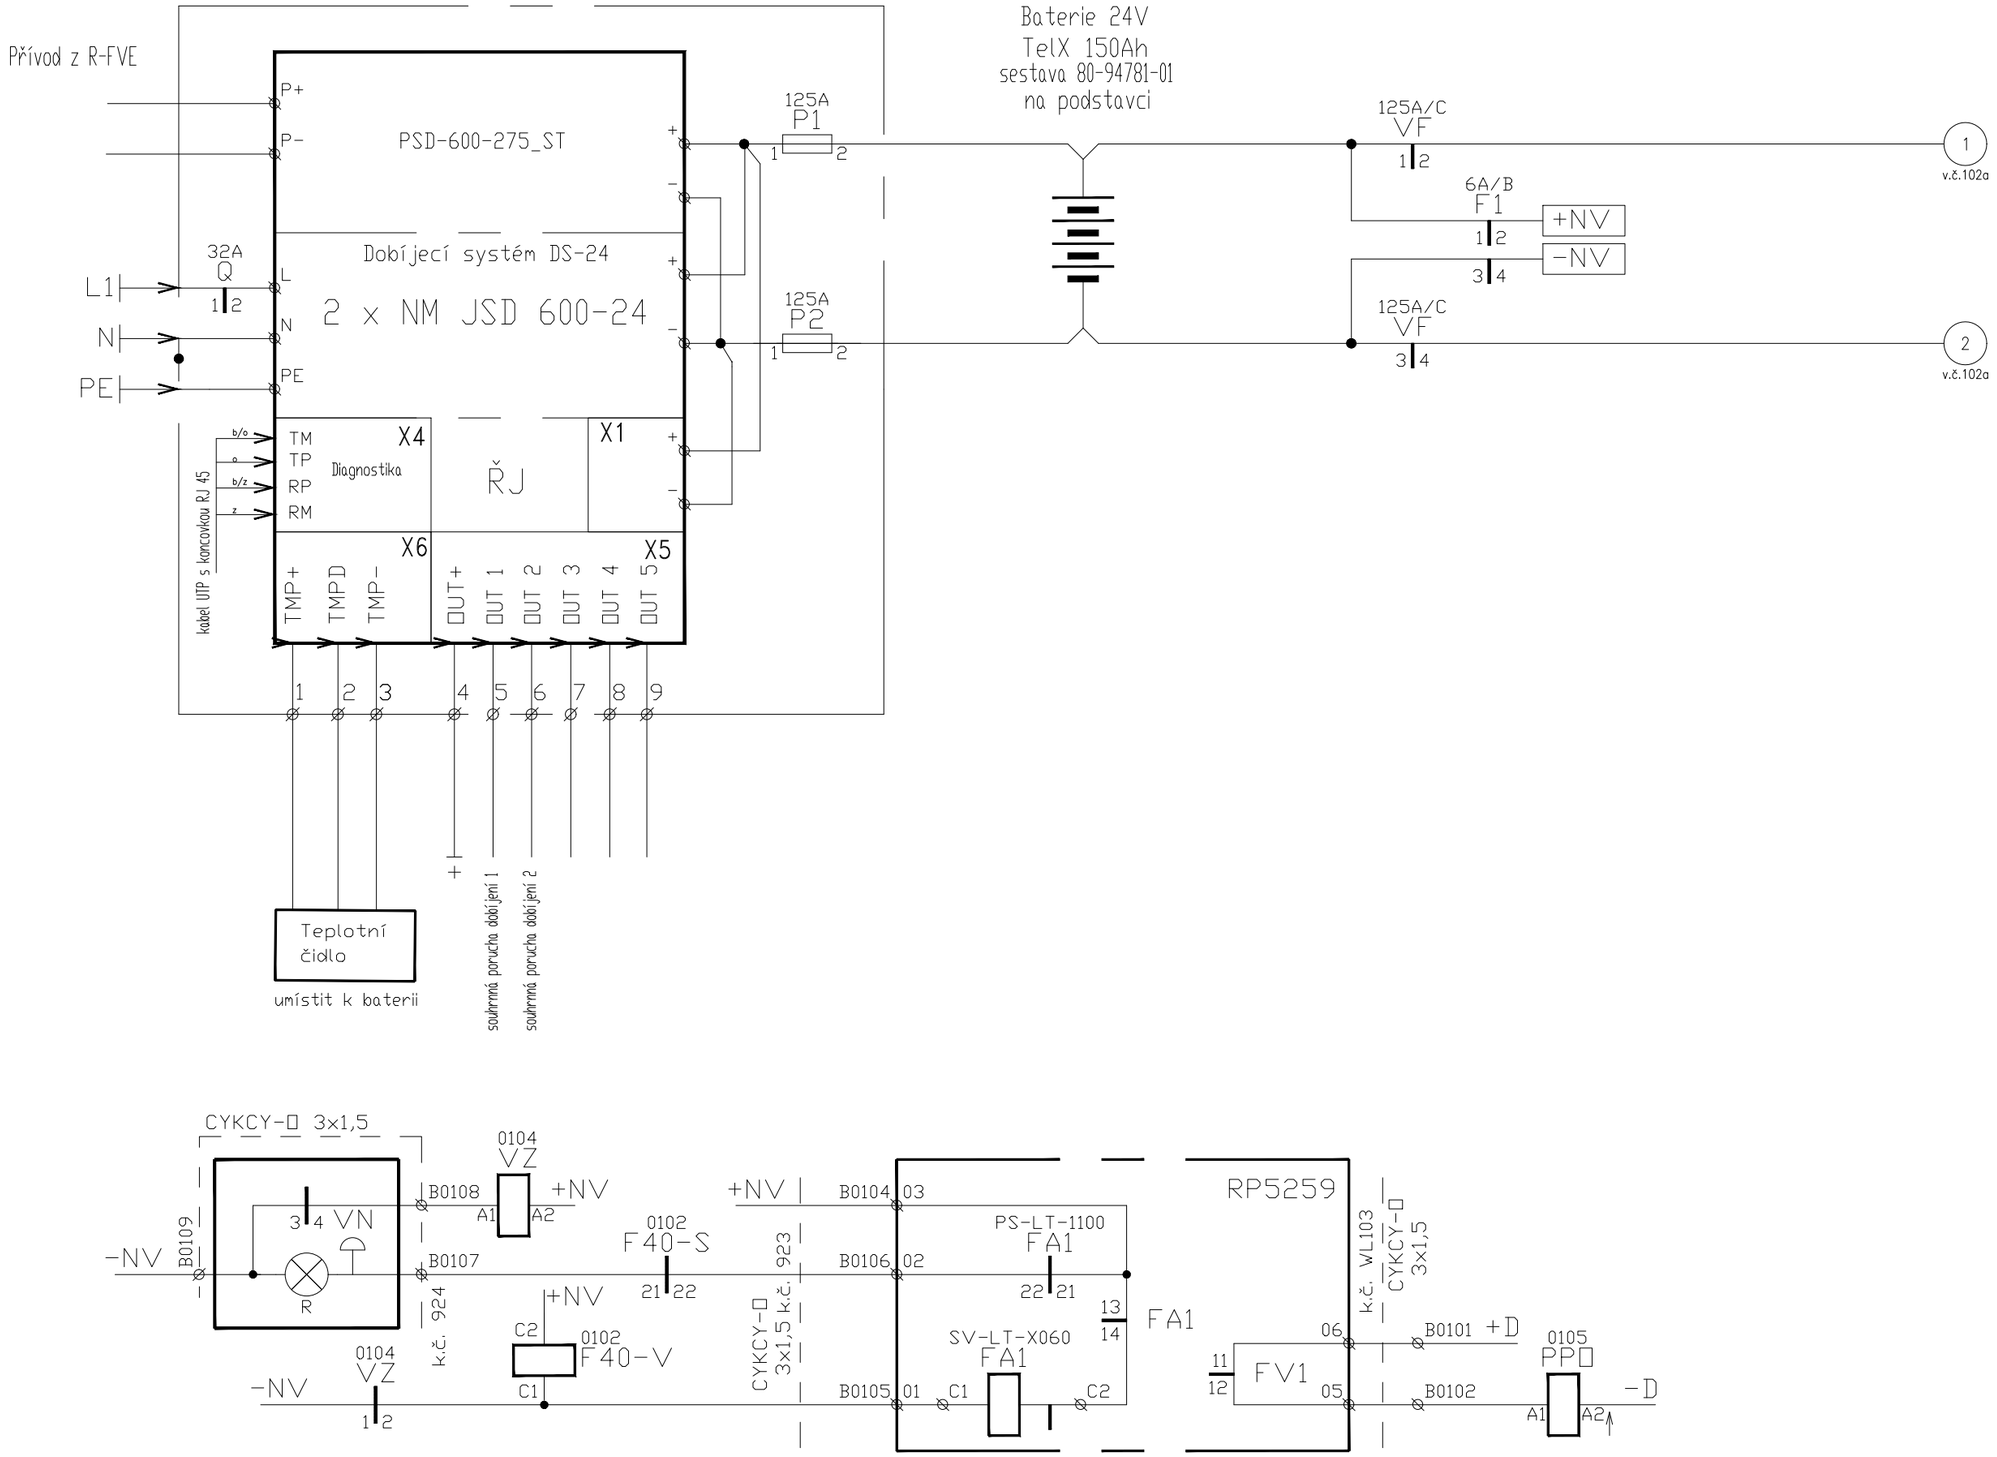

06/2026 P.Kroupa


Oprava přejezdového zabezpečovacího zařízení v km 2,508 (P5259)		
	Zabezpečovací zařízení (PZS) P5259 v km 2,508	RDS 06/2026
	Napájení DC	**102**

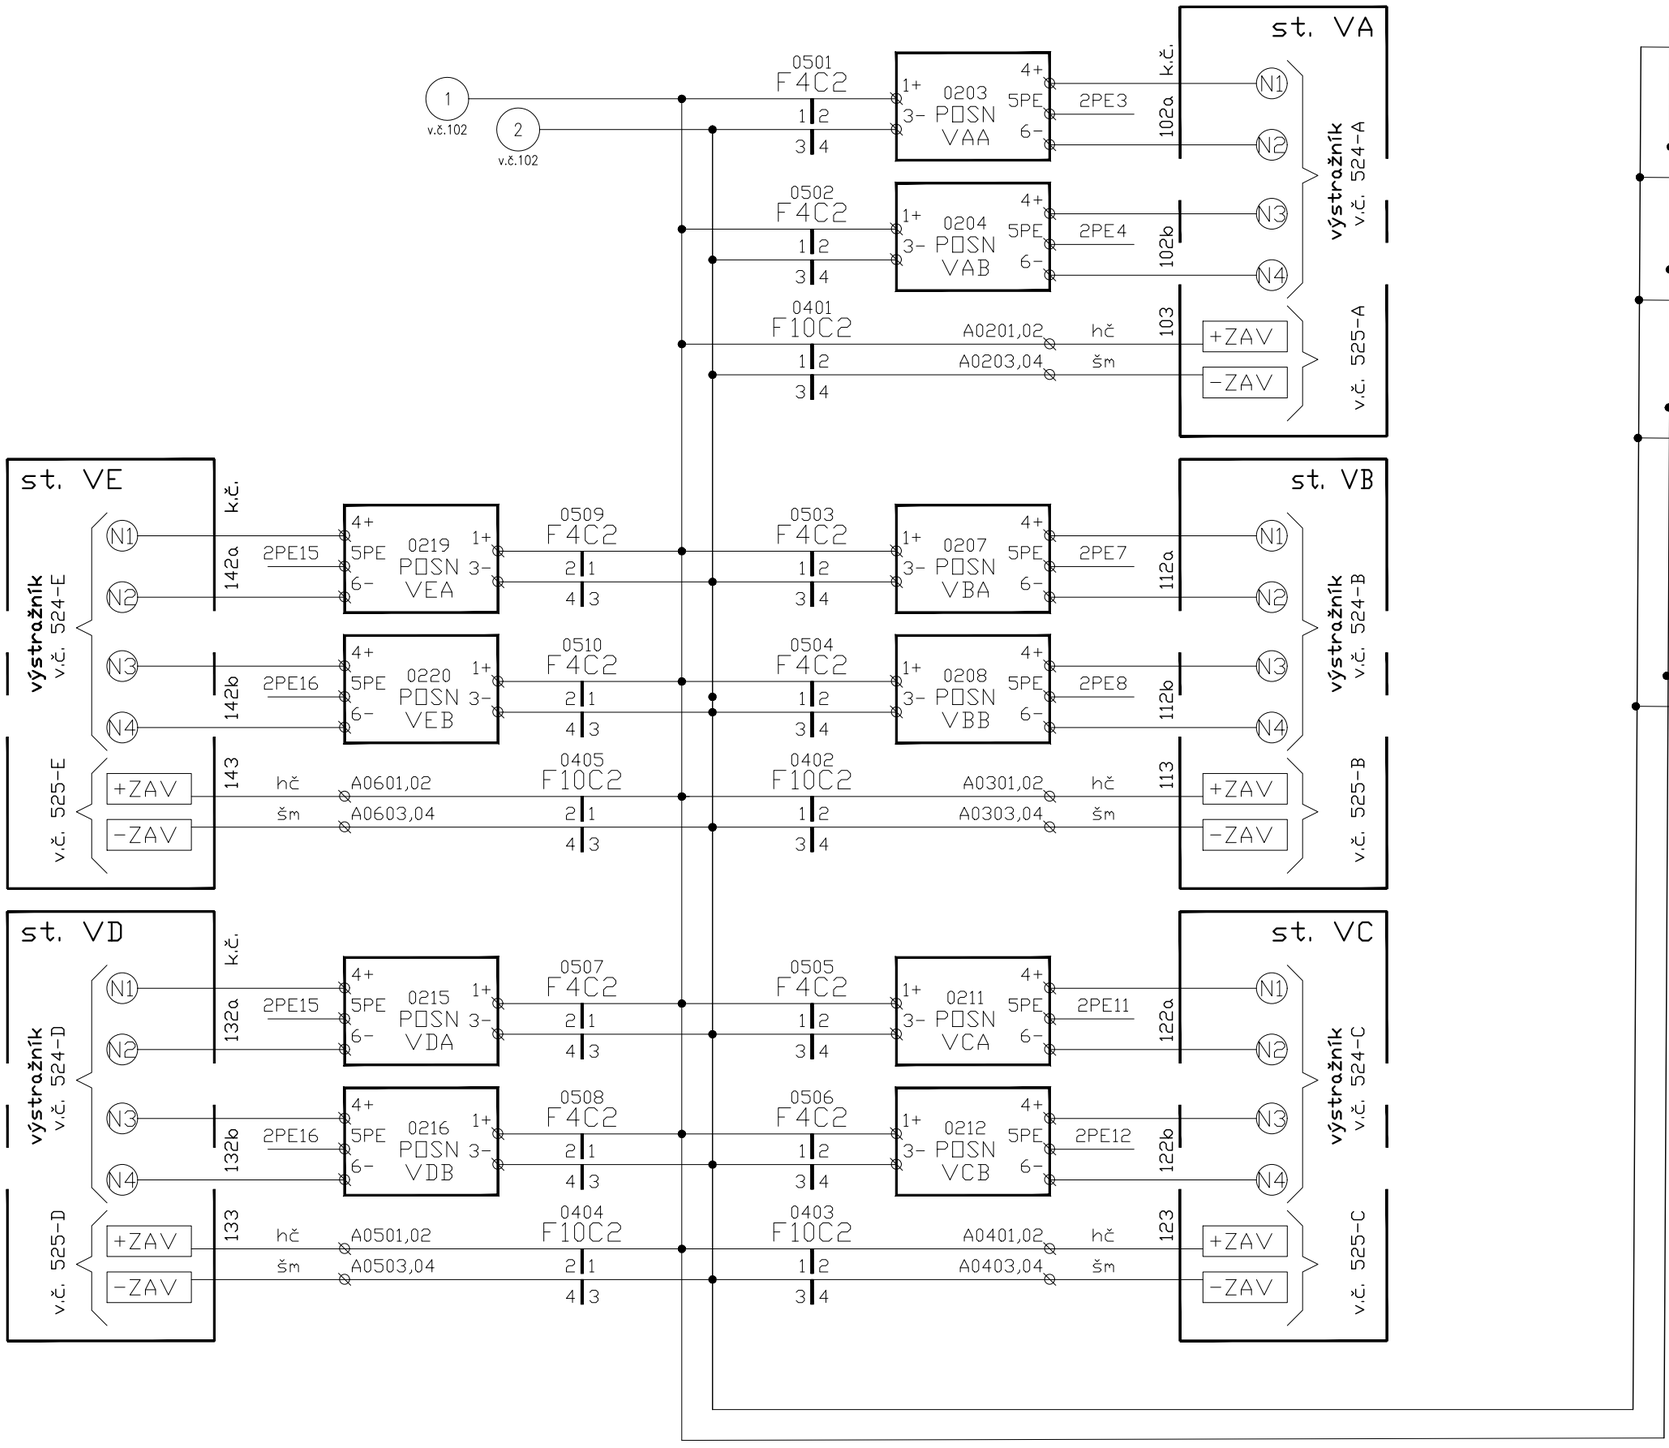


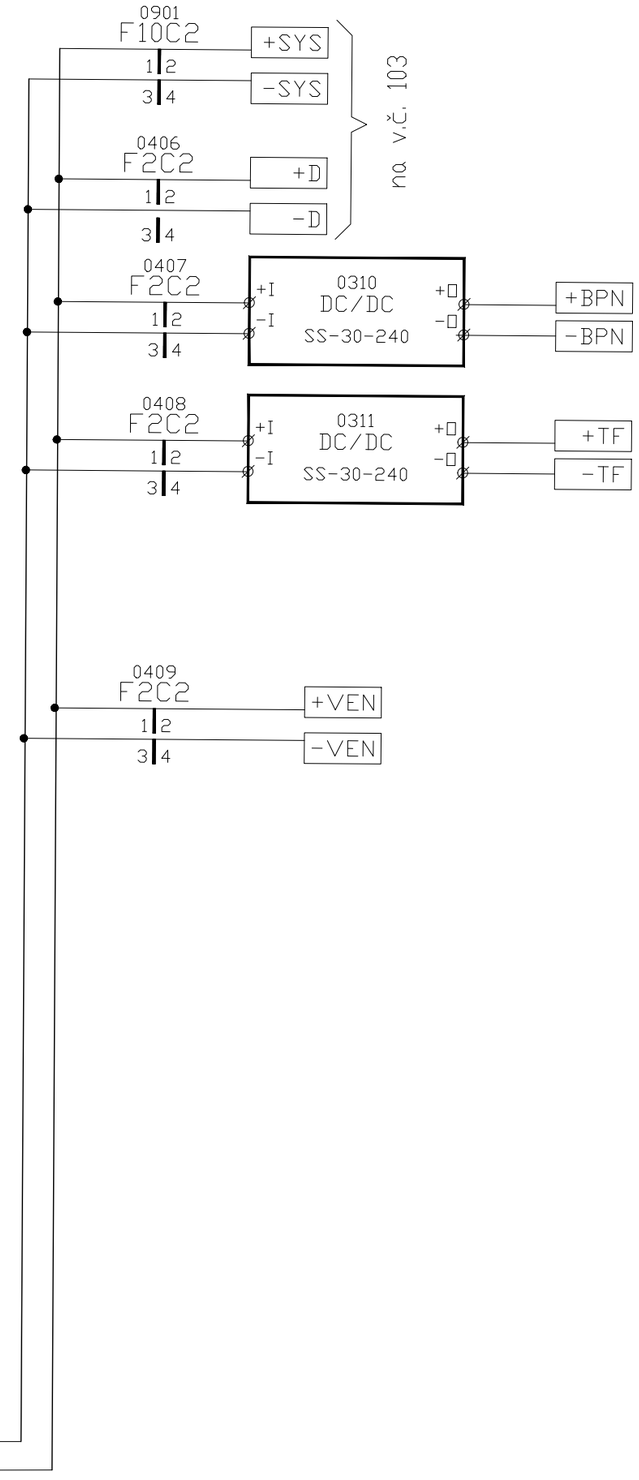



06/2026 P.Kroupa


Oprava přejezdového zabezpečovacího zařízení v km 2,508 (P5259)		
	Zabezpečovací zařízení (PZS) P5259 v km 2,508	RDS 06/2026
	Napájení DC	**102a**

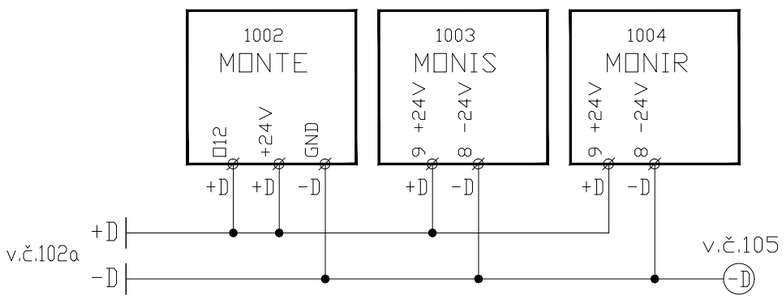


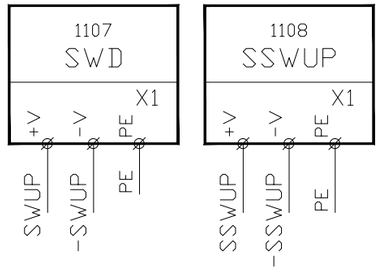


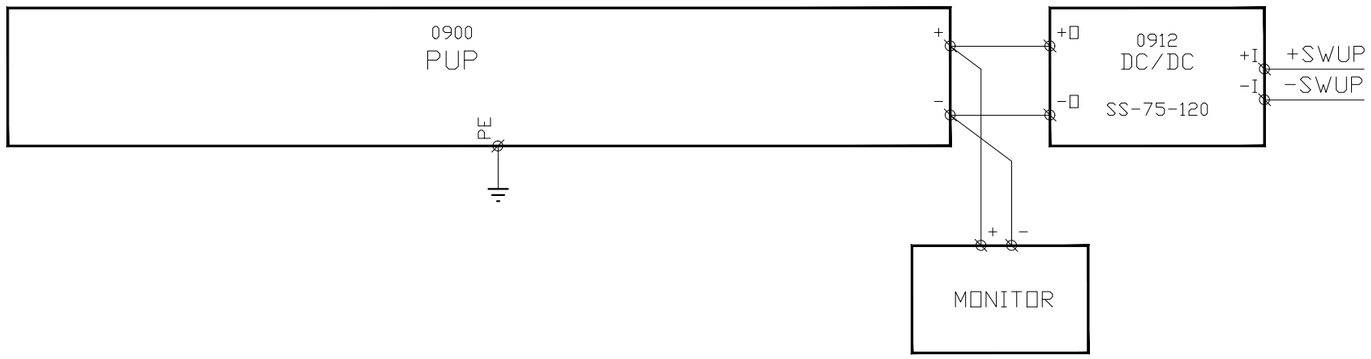


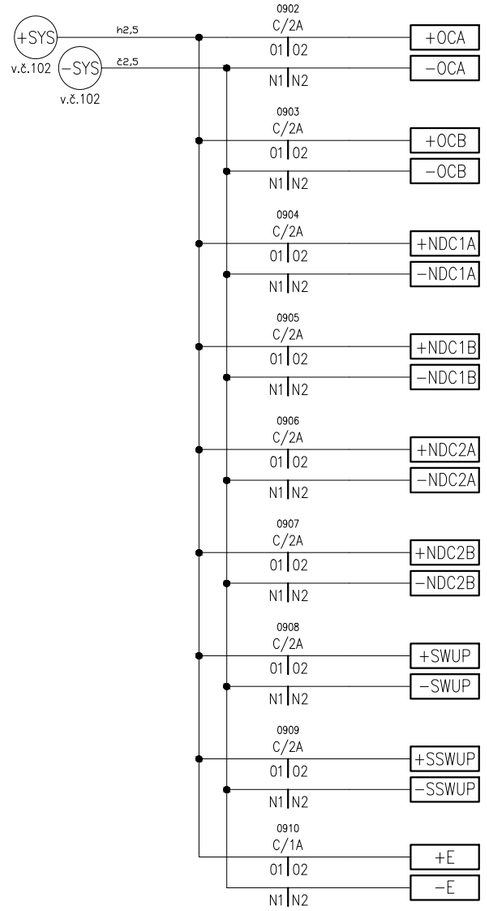


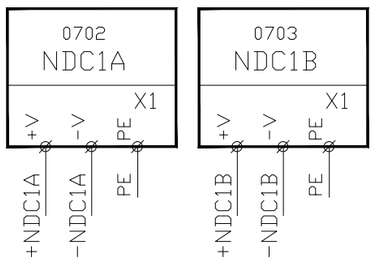

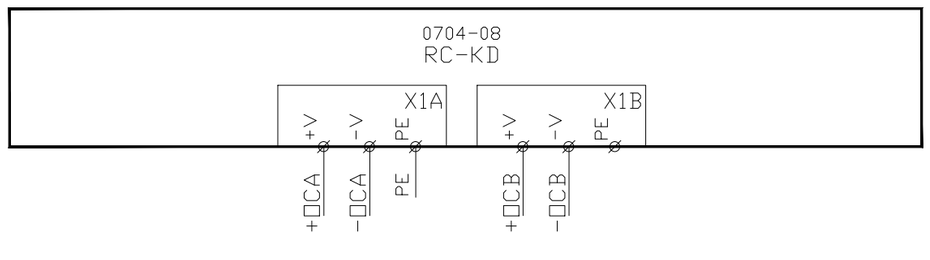

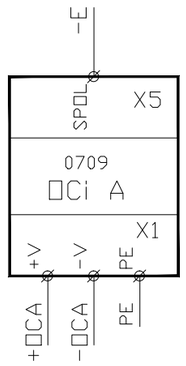


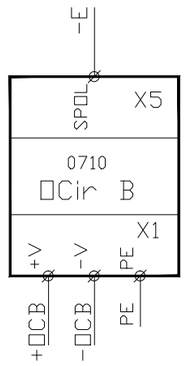

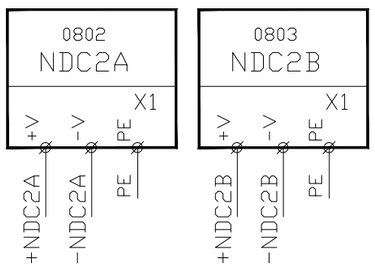

06/2026 P.Kroupa

Oprava přejezdového zabezpečovacího zařízení v km 2,508 (P5259)		
	Zabezpečovací zařízení (PZS) P5259 v km 2,508	RDS 06/2026
	Napájení sys. prvků	**103**

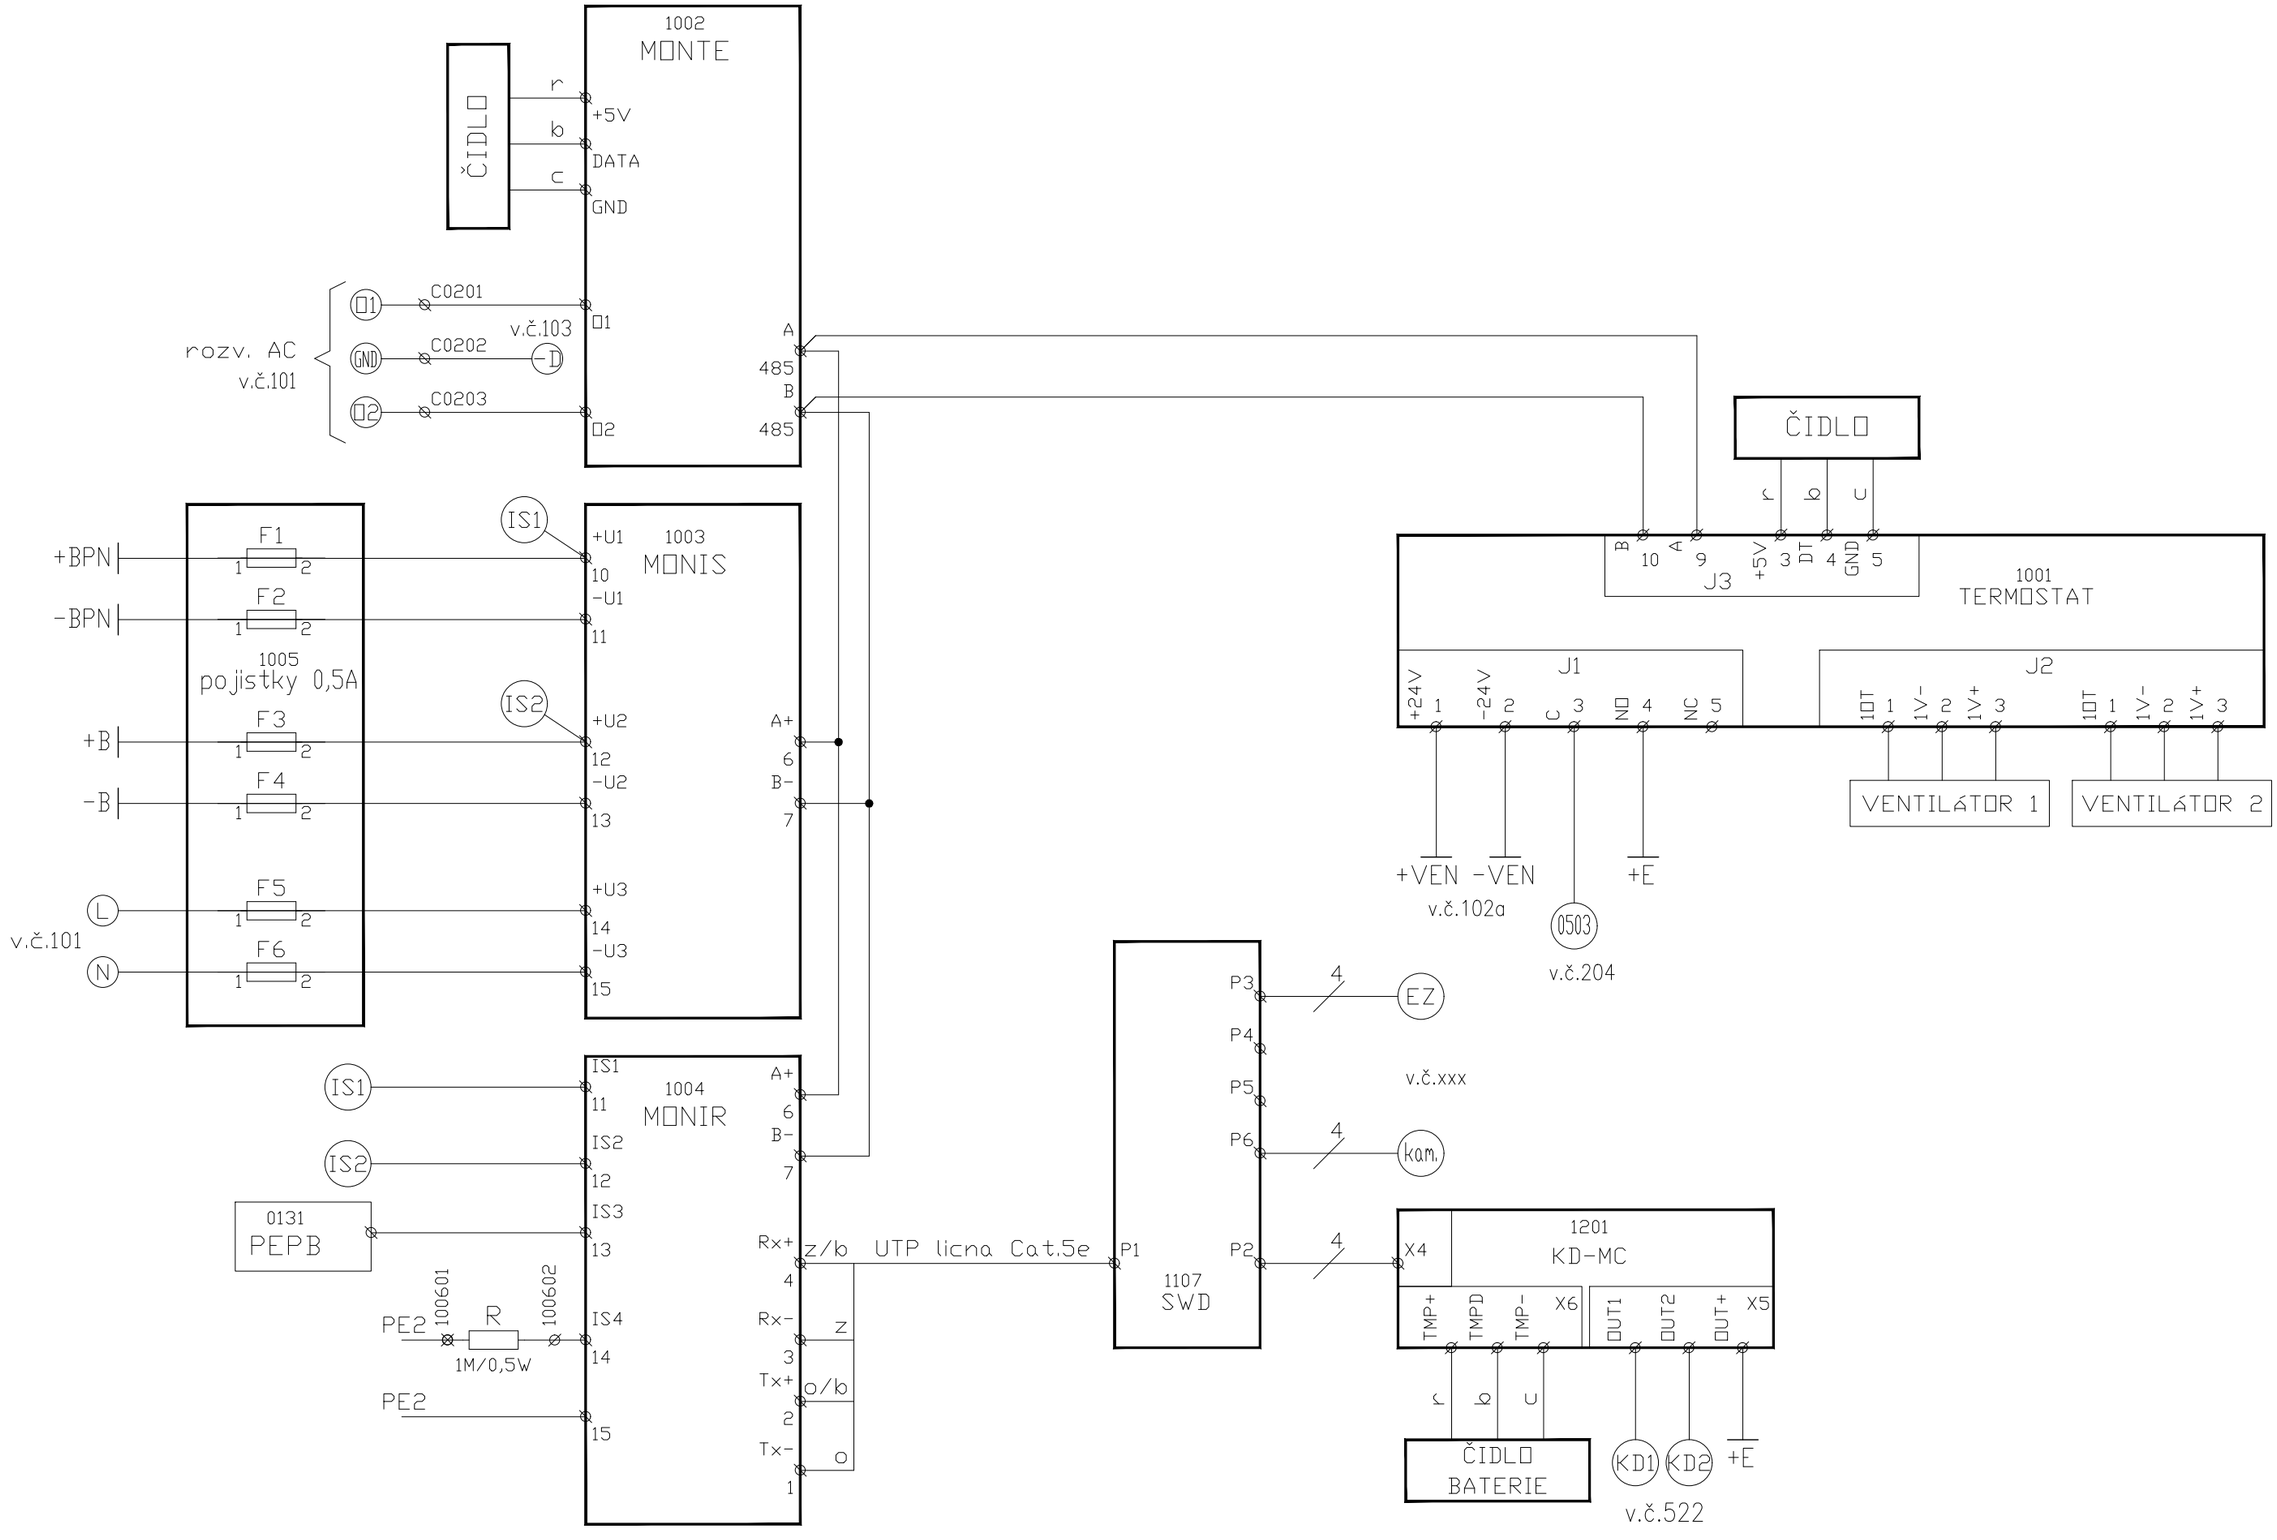

06/2026 P.Kroupa

Oprava přejezdového zabezpečovacího zařízení v km 2,508 (P5259)		
	Zabezpečovací zařízení (PZS) P5259 v km 2,508	RDS 06/2026
	Diagnostika, klimatizace	**105**

RLZ
RPZ
POZ
ZV
S1 S2 S3 S4
RL
RP
B1
B
W-RLZ
v.č. 202a
02-x0101 02-x0102 02-x0103 02-x0104 02-x0105 02-x0106 02-x0107 02-x0108
02-x0201 02-x0202 02-x0203 02-x0204 02-x0205 02-x0206 02-x0207 02-x0208
02-x0301 02-x0302 02-x0303 02-x0304 02-x0305 02-x0306
02-x0401 02-x0402 02-x0403 02-x0404 02-x0405 02-x0406 02-x0407 02-x0408
KP01 KP02 KP03 KP04
0102 P2 0,5A
L1 L2 L3 L4 P1 P2 P3 P4
X8
+A -A +B -B
X7
X6-2
X5
X6-3
X5-4
X5
LED břevna
magnet motor
03 01-05
MODUL
KAZET
X5-1
Spol.+ Spol.-
GNDiso
+VisoA +VisoB
X9-A X9-B
KP06 KP05
0106 DC/DCA 24V/24V
0107 DC/DCA 24V/24V
0110-F2 F2C2
0111-F3 F2C2
0211-F1 F1C1
DVK
0212 SHIS
0213
X3 XA1 XB1
KP07
02-x1001 02-x1002 02-x1003 02-x1004 02-x1005 02-x1006 02-x1007 02-x1008
PT
01 PDS485 A
02 PDS485 B
03 PDSN A
04 PDSN B
L1 PE3 L2 L3 PE4 L4 N1 PE1 N2 N3 PE2 N4
k.č.101a k.č.101b k.č.102a k.č.102b
Patice stožáru v.č.302 v.č.102a
PE
Pomocná svorkovnice rozvodu sdruženého napětí
X10
Spol.+ Spol.-
RS BOX3

06/2026 P.Kroupa

Oprava přejezdového zabezpečovacího zařízení v km 2,508 (P5259)		
	Zabezpečovací zařízení (PZS) P5259 v km 2,508	RDS 06/2026
	RSbox3 - st.VA	**201a**

RLZ
RPZ
POZ
ZV
W-RLZ
v.č. 202b
X8
X7
X6-2
X5-1
X5
X6-3
X5-4
X5
X9-A
X9-B
magnet motor
LED břevna
03 01-05
MODUL
KAZET
0106
DC/DCA
24V/24V
0107
DC/DCA
24V/24V
0110-F2
F2C2
0111-F3
F2C2
0211-F1
F1C1
0212
SHIS
DVK
0213
X3
XA1
XB1
01
POS485 A
02
POS485 B
03
POSN A
04
POSN B
Patice stožáru v.č.302
v.č.102a
k.č.111a
k.č.111b
k.č.112a
k.č.112b
Pomocná svorkovnice rozvodu
sdruženého napětí
X10
Spol.+
Spol.-
RS BOX3

06/2026 P.Kroupa

Oprava přejezdového zabezpečovacího zařízení v km 2,508 (P5259)		
	Zabezpečovací zařízení (PZS) P5259 v km 2,508	RDS 06/2026
	RSbox3 - st.VB	**201b**

RLZ
RPZ
PDZ
ZV
v.č. 202c
W-RLZ
RL
RP
B
B1
KP01
KP02
KP03
KP04
KP05
KP06
KP07
X8
X7
X6-2
X6-3
X5-4
X5-1
X5
X9-A
X9-B
X3
XA1
XB1
magnet
motor
LED břevna
03 01-05
MODUL
KAZET
0102
P2
0,5A
0106
DC/DCA
24V/24V
0107
DC/DCA
24V/24V
F2C2
0110-F2
0111-F3
F1C1
0211-F1
0212
SHIS
DVK
0213
rez
Spol.+
Spol.-
GNDiso
+VisoA
+VisoB
01
PDS485 A
02
PDS485 B
03
PDSN A
04
PDSN B
PT
PE
PE3
PE4
PE1
PE2
k.č.121a
k.č.121b
k.č.122a
k.č.122b
Patice stožáru v.č.302
v.č.102a
Pomocná svorkovnice rozvodu
sdruženého napětí
X10
RS BOX3

06/2026 P.Kroupa


Oprava přejezdového zabezpečovacího zařízení v km 2,508 (P5259)		
	Zabezpečovací zařízení (PZS) P5259 v km 2,508	RDS 06/2026
	RSbox3 - st.VC	**201c**

RLZ
RPZ
POZ
ZV
S1 S2 S3 S4
RL
RP
B1
B
W-RLZ
KP01
KP02
KP03
KP04
KP05
KP06
KP07
02-x0101 02-x0102 02-x0103 02-x0104 02-x0105 02-x0106 02-x0107 02-x0108
02-x0201 02-x0202 02-x0203 02-x0204 02-x0205 02-x0206 02-x0207 02-x0208
02-x0301 02-x0302 02-x0303 02-x0304 02-x0305 02-x0306
0102 P2 0,5A
L1 L2 L3 L4 P1 P2 P3 P4
X8
+A -A +B -B
X7
U1
den/noc P1 P2 S1 S2
X6-2
v.č. 202d
z1 z2 z3 z4 z5 z6 z7 z8
02-x0401 02-x0402 02-x0403 02-x0404 02-x0405 02-x0406 02-x0407 02-x0408
rez
IN2 IN1 IN3
X5
X6-3
X5-4
magnet motor
+LED -LED
X5
LED břevna
03 01-05
MODUL
KAZET
X5-1
P1 S1 S2
1 13
14 7
3 6 5 8
Spol.+ Spol.-
IN4 IN5
+VisoA +VisoB GNDiso
X9-A X9-B
S11 -U S31 -U S21 -U S32 -U S22 -U S12 -U
9 11
0106 DC/DCA 24V/24V
0107 DC/DCA 24V/24V
IN+ IN-
0110-F2 F2C2
0111-F3 F2C2
0211-F1 F1C1
DVK
0212 SHIS
D1 -24V +24V PE1 PE2
0213
PE
PE6
žz
X3
XA1
XB1
A1 B1 A2 B2
+V -V PE
02-x1001 02-x1002 02-x1003 02-x1004 02-x1005 02-x1006 02-x1007 02-x1008
PT
01 PODS485 A
02 PODS485 B
03 PODSN A
04 PODSN B
4 + 5 PE 6 –
L1 PE3 L2
L3 PE4 L4
N1 PE1 N2
N3 PE2 N4
k.č.131a k.č.131b k.č.132a k.č.132b
Patice stožáru v.č.302 v.č.102a
Pomocná svorkovnice rozvodu sdruženého napětí
X10
Spol.+ Spol.-
1 3 5 6 7 8 9 11 13 14
RS BOX3
06/2026 P.Kroupa
Oprava přejezdového zabezpečovacího zařízení v km 2,508 (P5259)
Zabezpečovací zařízení (PZS) P5259 v km 2,508
RDS 06/2026
RSbox3 - st.VD
201d

RLZ
RPZ
PŌZ
ZV
v.č. 202e
W-RLZ
X8
X7
X6-2
X5
X6-3
X5-4
X5-1
X5
X9-A
X9-B
X3
XA1
XB1
0106 DC/DCA 24V/24V
0107 DC/DCA 24V/24V
F2C2
F1C1
DVK
0212 SHIS
0213
magnet
motor
LED břevna
03 01-05 MODUL KAZET
Pomocná svorkovnice rozvodu sdruženého napětí
X10
RS BŌX3
Patice stožáru v.č.302
v.č.102a
k.č.141a
k.č.141b
k.č.142a
k.č.142b

06/2026 P.Kroupa

Oprava přejezdového zabezpečovacího zařízení v km 2,508 (P5259)		
	Zabezpečovací zařízení (PZS) P5259 v km 2,508	RDS 06/2026
	RSbox3 - st.VE	**201e**

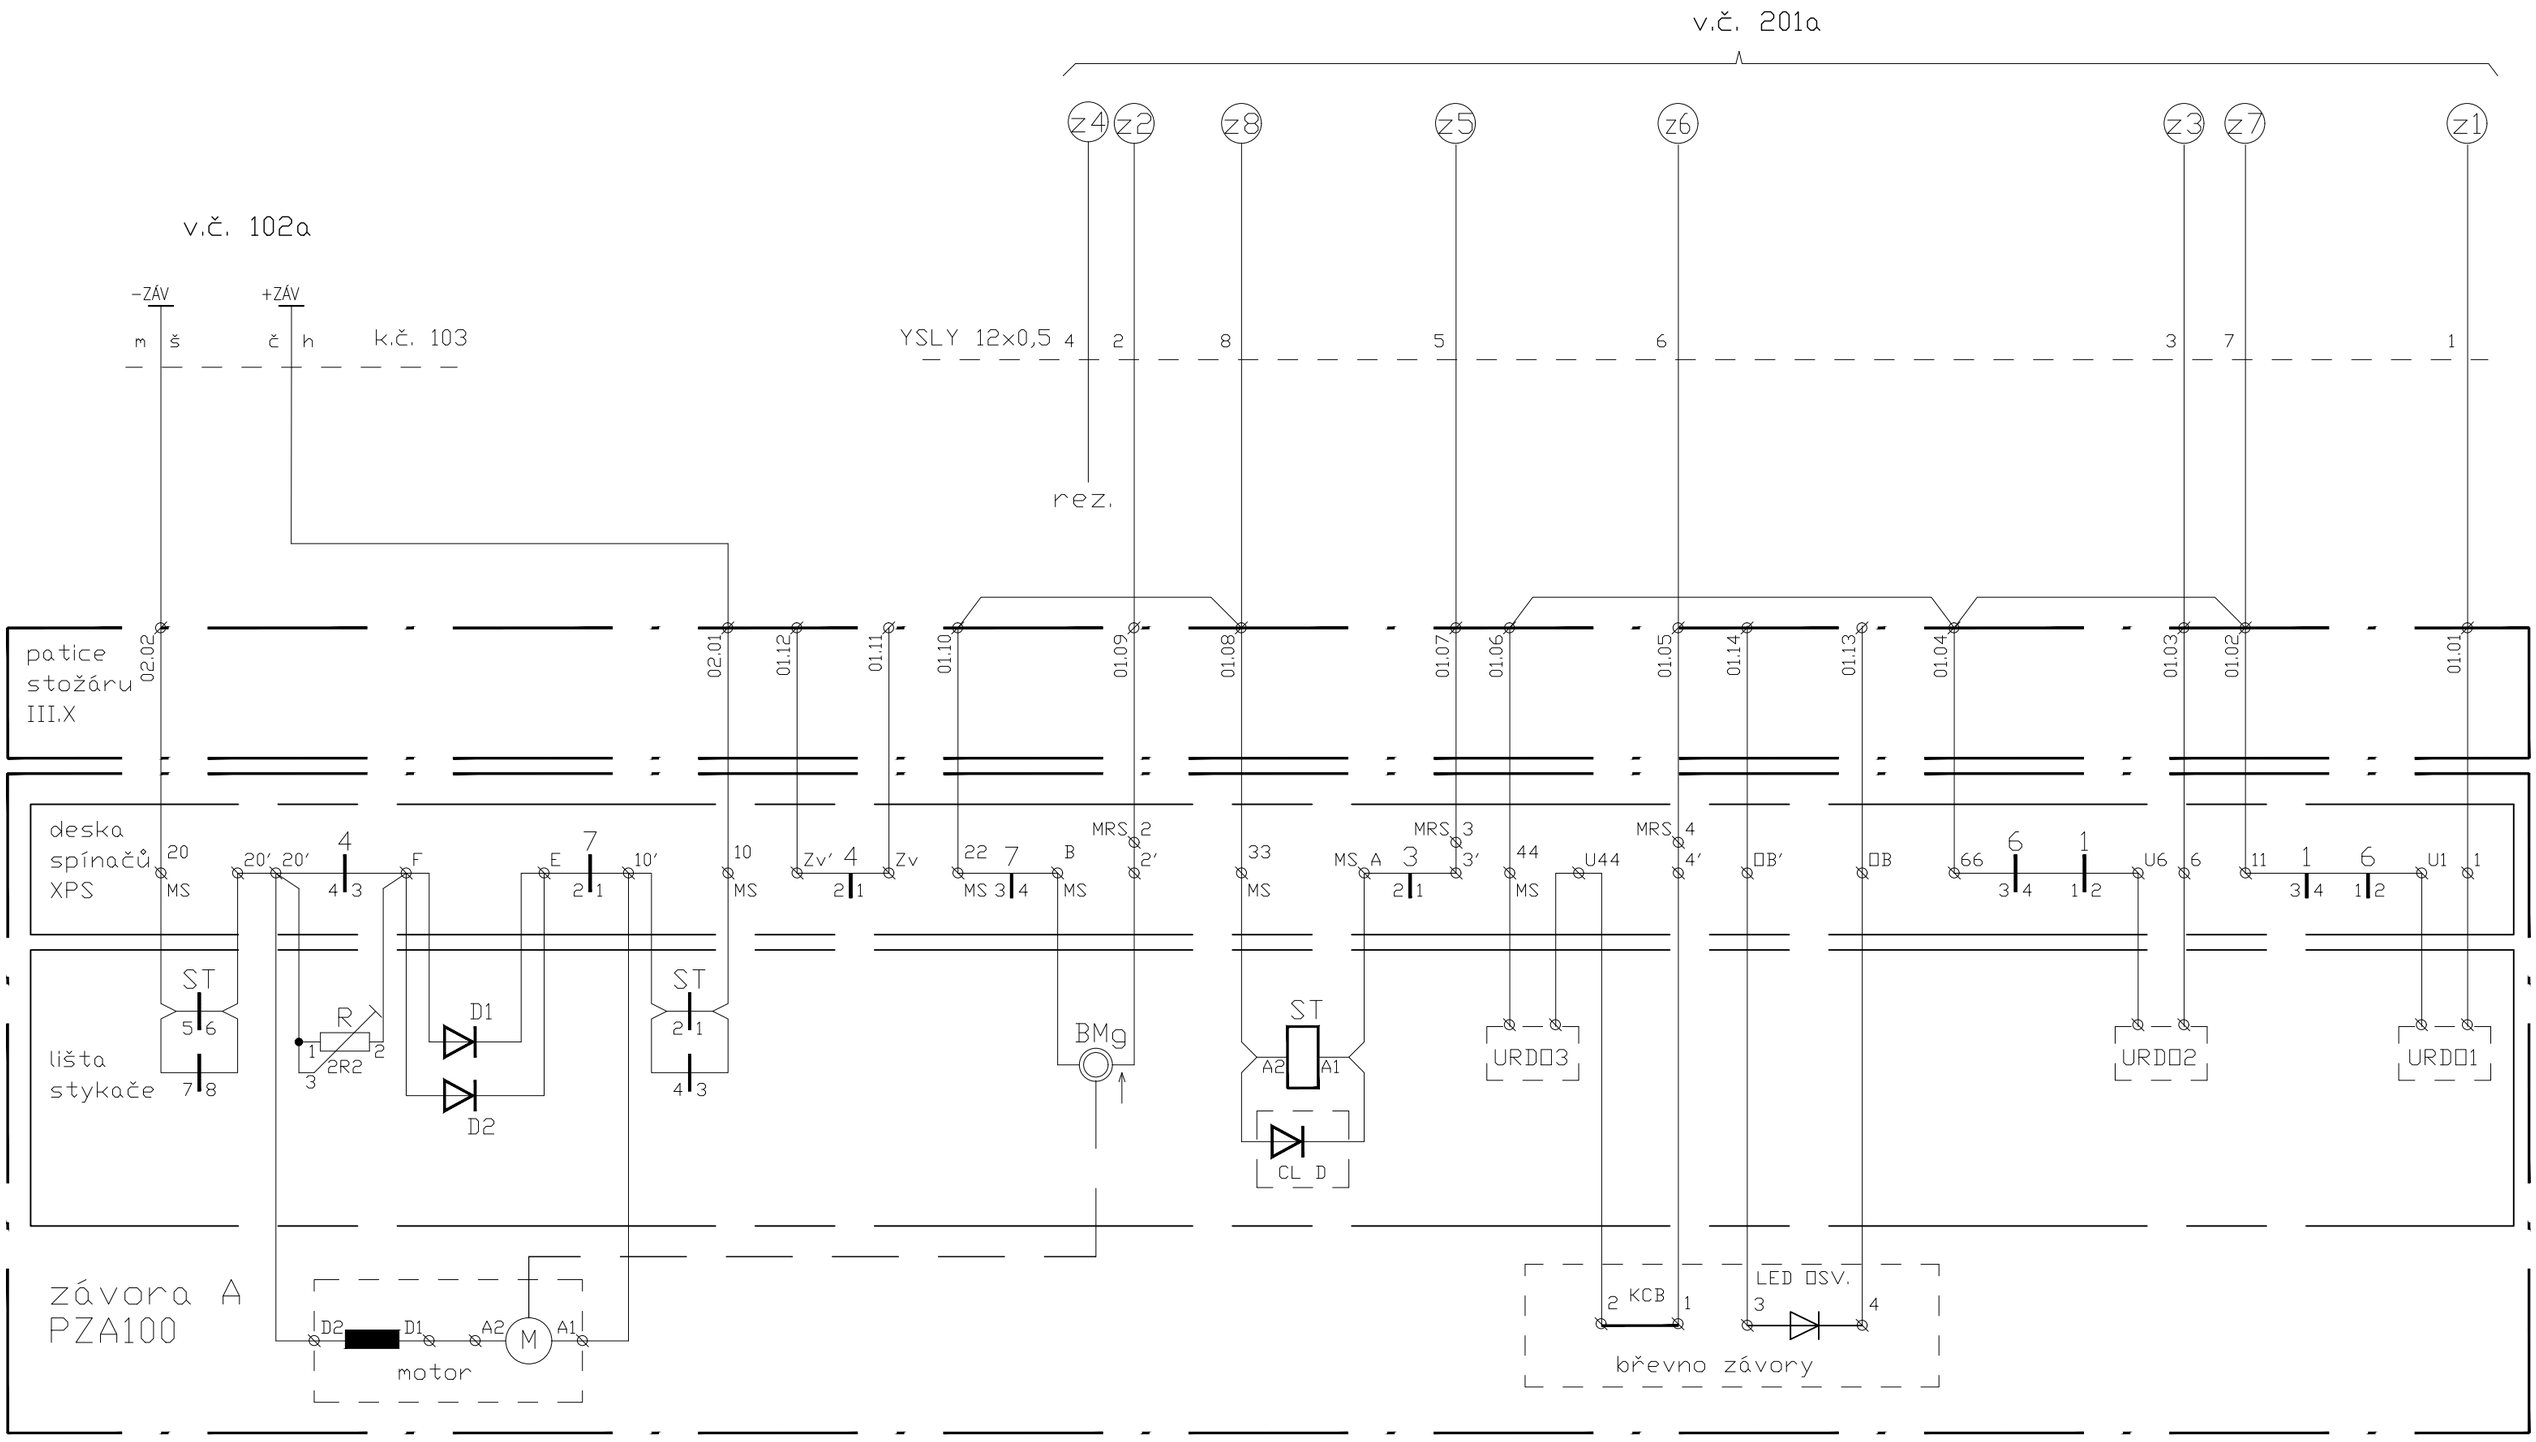

06/2026 P.Kroupa

Oprava přejezdového zabezpečovacího zařízení v km 2,508 (P5259)		
	Zabezpečovací zařízení (PZS) P5259 v km 2,508	RDS 06/2026
	Závora A PZA100	**202a**

v.č. 201b

v.č. 102a

-ZÁV

+ZÁV

m š č h k.č. 113

YSLY 12×0,5 4 2 8 5 6 3 7 1

z4 z2 z8 z5 z6 z3 z7 z1

rez.

patice stožáru III.X

02.02 02.01 01.12 01.11 01.10 01.09 01.08 01.07 01.06 01.05 01.14 01.13 01.04 01.03 01.02 01.01

deska spínačů XPS

20 MS 20′ 20′ 4 4 3 F E 7 2 1 10′ 10 MS Zv′ 4 2 1 Zv 22 7 MS 3 4 B MS MRS 2 2′ 33 MS MS A 3 2 1 3′ MRS 3 44 MS U44 MRS 4 4′ □B′ □B 66 6 3 4 1 1 2 U6 6 11 1 3 4 6 1 2 U1 1

lišta stykače

ST 5 6 7 8

R 1 2R2 2 3

D1 D2

ST 2 1 4 3

BMg

ST A2 A1 CL D

URD□3 URD□2 URD□1


závora B PZA100

D2 D1 A2 M A1 motor

2 KCB 1 LED □SV. 3 4 břevno závory

06/2026 P.Kroupa

Oprava přejezdového zabezpečovacího zařízení v km 2,508 (P5259)		
	Zabezpečovací zařízení (PZS) P5259 v km 2,508	RDS 06/2026
	Závora B PZA100	**202b**

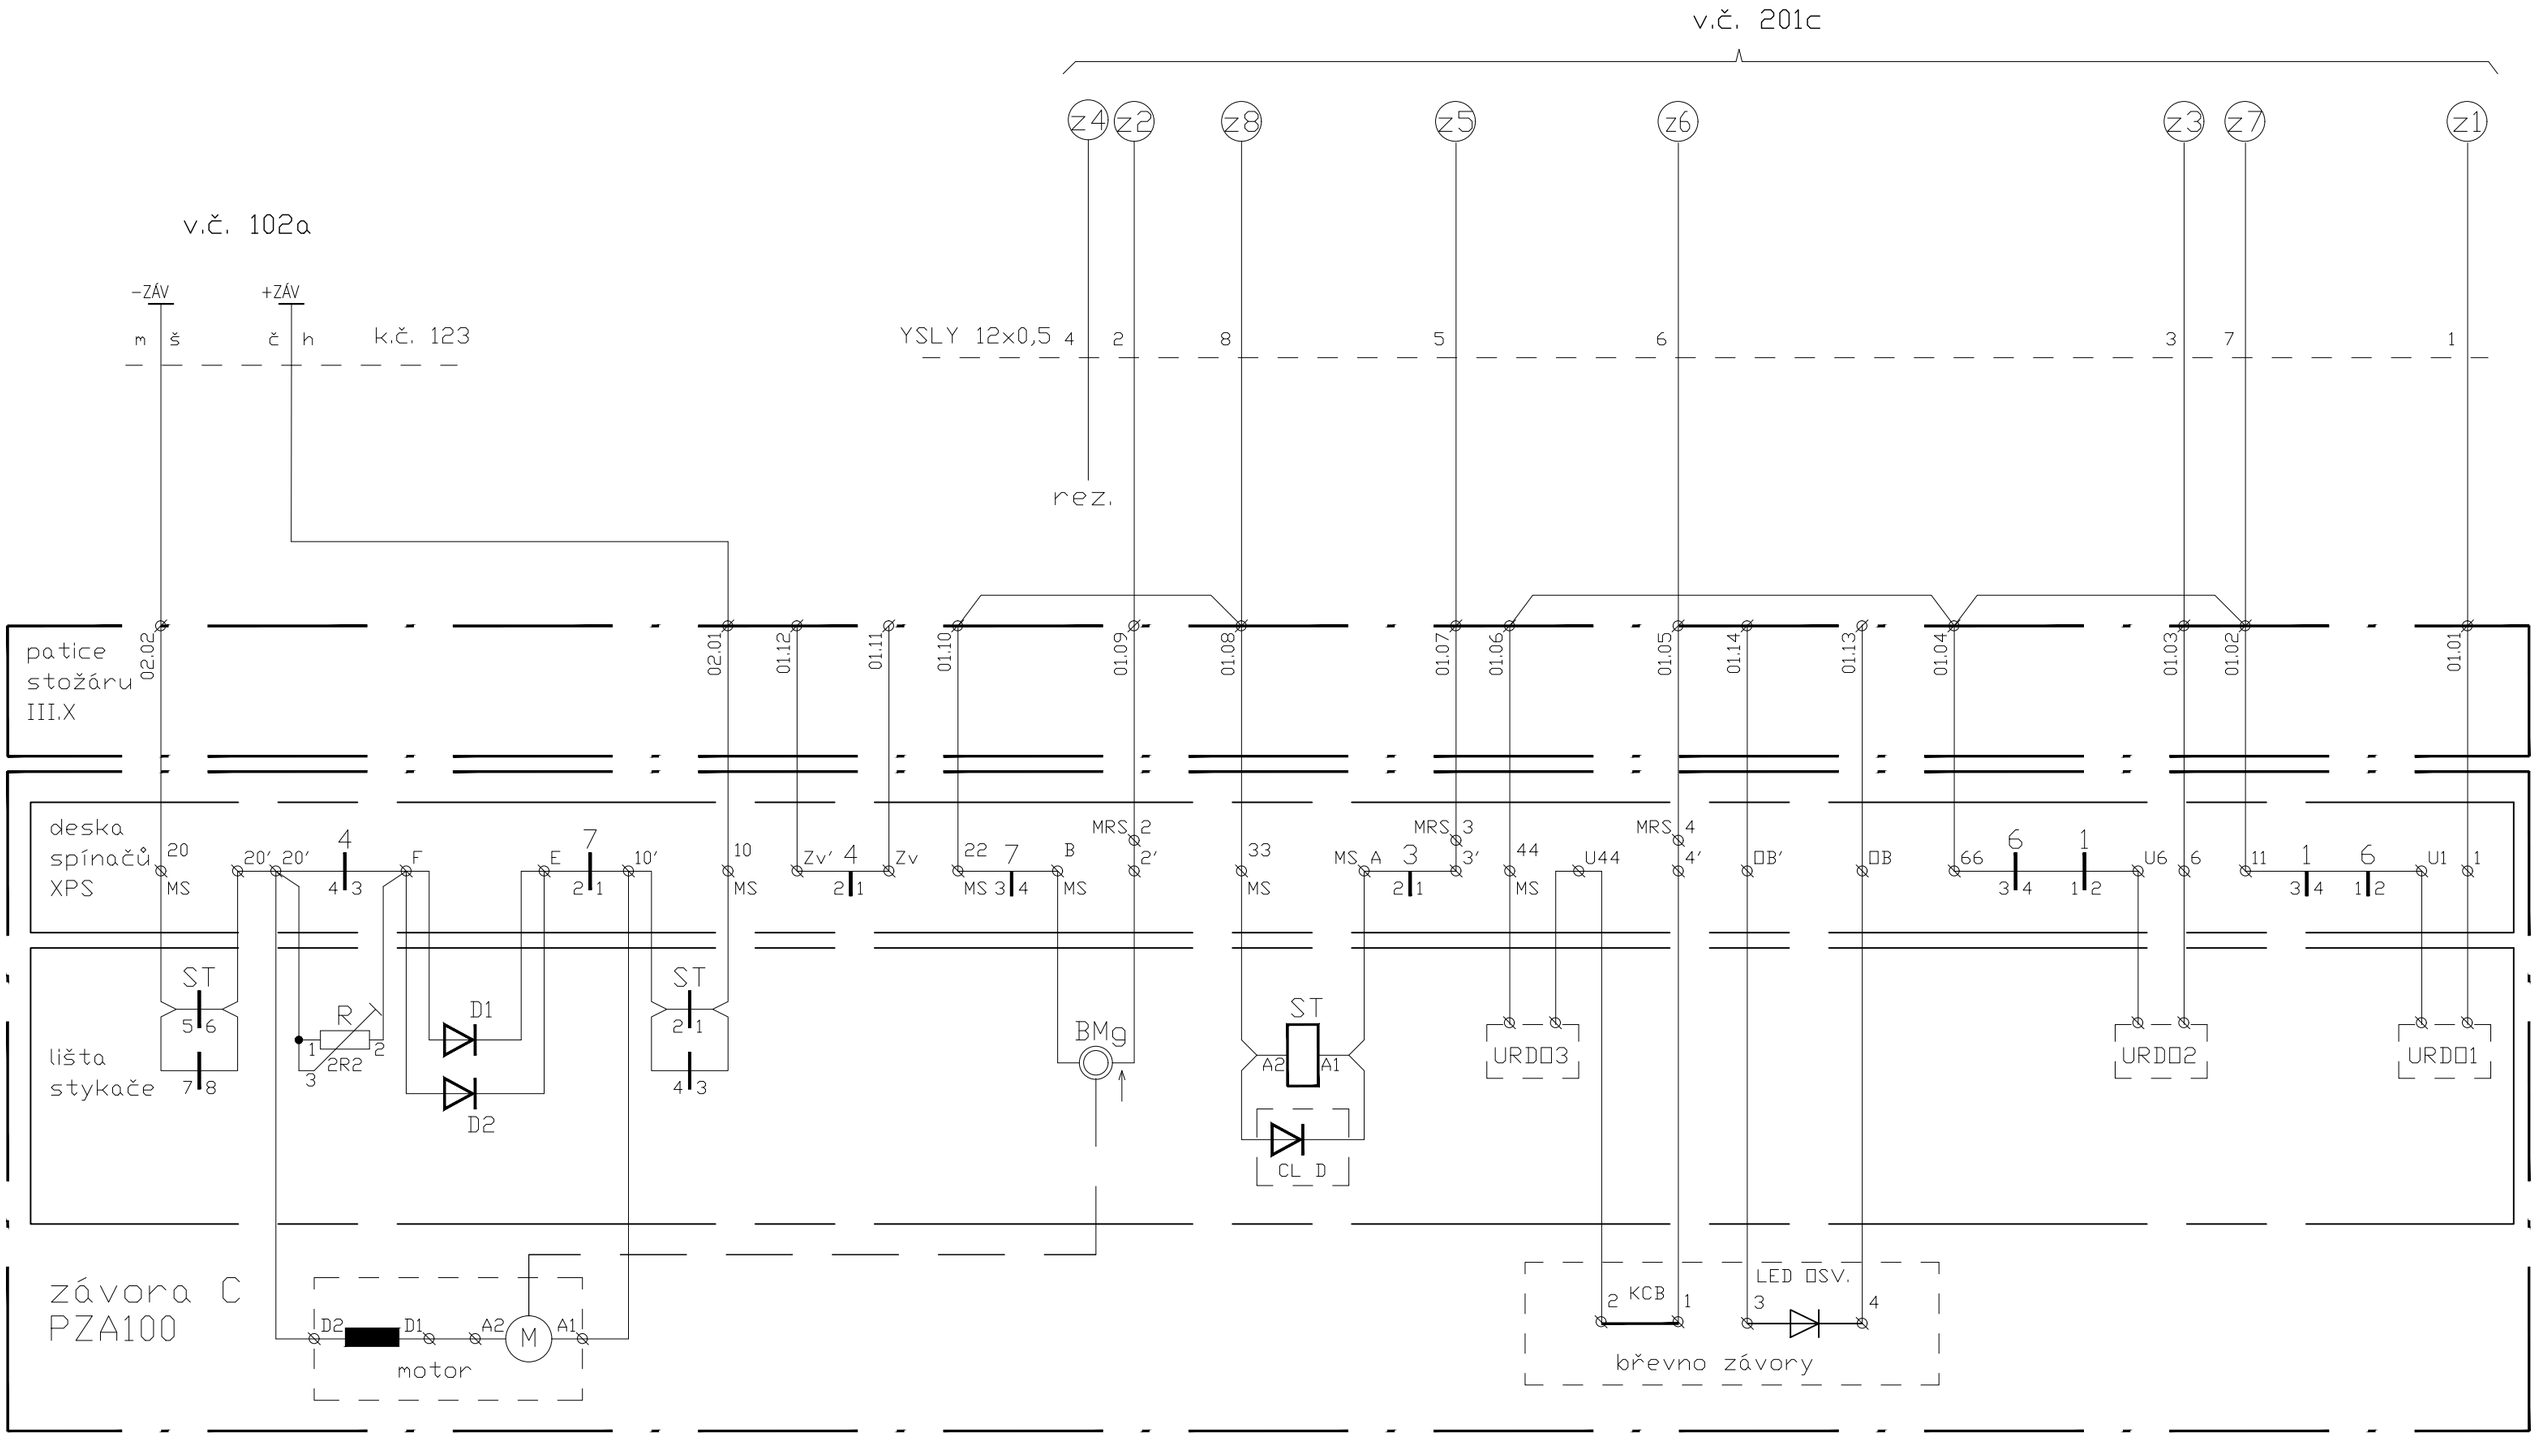

06/2026 P.Kroupa

Oprava přejezdového zabezpečovacího zařízení v km 2,508 (P5259)		
	Zabezpečovací zařízení (PZS) P5259 v km 2,508	RDS 06/2026
	Závora C PZA100	**202c**

v.č. 201d

v.č. 102a

-ZÁV

+ZÁV

m š č h k.č. 133

YSLY 12×0,5 4 2 8 5 6 3 7 1

z4 z2 z8 z5 z6 z3 z7 z1

rez.

patice stožáru III.X

02.02 02.01 01.12 01.11 01.10 01.09 01.08 01.07 01.06 01.05 01.14 01.13 01.04 01.03 01.02 01.01

deska spínačů XPS

20 MS 20′ 20′ 4 4 3 F E 7 2 1 10′ 10 MS Zv′ 4 2 1 Zv 22 7 MS 3 4 B MS MRS 2 2′ 33 MS MS A 3 2 1 3′ MRS 3 44 MS U44 MRS 4 4′ □B′ □B 66 6 3 4 1 1 2 U6 6 11 1 3 4 6 1 2 U1 1

lišta stykače

ST 5 6 7 8

R 1 2R2 2 3

D1 D2

ST 2 1 4 3

BMg

ST A2 A1 CL D

URD□3 URD□2 URD□1

závora D PZA100

D2 D1 A2 M A1 motor

2 KCB 1

LED □SV. 3 4

břevno závory

06/2026 P.Kroupa

Oprava přejezdového zabezpečovacího zařízení v km 2,508 (P5259)		
	Zabezpečovací zařízení (PZS) P5259 v km 2,508	RDS 06/2026
	Závora D PZA100	**202d**

v.č. 201e

v.č. 102a

−ZÁV

+ZÁV

m š č h

k.č. 143

YSLY 12×0,5

4 2 8 5 6 3 7 1

z4 z2 z8 z5 z6 z3 z7 z1

rez.

patice stožáru III.X

02.02 02.01 01.12 01.11 01.10 01.09 01.08 01.07 01.06 01.05 01.14 01.13 01.04 01.03 01.02 01.01

deska spínačů XPS

20 MS 20′ 20′ 4 4 3 F E 7 2 1 10′ 10 MS Zv′ 4 2 1 Zv 22 7 MS 3 4 B MS MRS 2 2′ 33 MS MS A 3 2 1 3′ MRS 3 44 MS U44 MRS 4 4′ □B′ □B 66 6 3 4 1 1 2 U6 6 11 1 3 4 6 1 2 U1 1

lišta stykače

ST 5 6 7 8

R 1 2R2 2 3

D1 D2

ST 2 1 4 3

BMg

ST A2 A1 CL D

URD□3

URD□2

URD□1

závora E PZA100

D2 D1 A2 M A1

motor

2 KCB 1

LED □SV. 3 4

břevno závory

06/2026 P.Kroupa

Oprava přejezdového zabezpečovacího zařízení v km 2,508 (P5259)		
	Zabezpečovací zařízení (PZS) P5259 v km 2,508	RDS 06/2026
	Závora E PZA100	**202e**

Výstražník VA
k.č.104
BPN-1
ZN-24
D 0104 X11-04 +BPN
E 0105 X11-05 −BPN
F 0106 X11-06
II.X
A 0101 X11-01 (A)
B 0102 X11-02 (B)
C 0103 X11-03 (C)
+BPN
0610 BPN
3 4
0734 D
1 2
0735 SBPN
A1 A2
−BPN
0732 F7/1A
1 2
+BPN
−BPN
24 X8
23
23 X9
24
34 X10
33
33 X11
34 24

Výstražník VB
k.č.114
ZN-24
II.X
A 0101 X12-01 (A)
B 0102 X12-02 (B)
C 0103 X12-03 (C)

Výstražník VE
k.č.144
ZN-24
II.X
A 0101 B0310 (A)
B 0102 B0311 (B)
C 0103 B0312 (C)

0511 □Cir B
X5
IN1
IN3
IN4
IN5
IN6
IN7
IN8 KD2 v.č.105
SPOL −E
IN11
IN12 0735 SBPN 14 11 +E
IN13 A112 X6 A212
IN14
IN15 B112 X7 B212
IN16

0510 □Ci A
X5
IN1 0501-1 KZ/KB 4 3 +E
IN2 0611-2 GPRE 4 3 +E
IN3
IN4
IN5
IN6
IN7 0501-2 VYP PS 2 1 +E
IN8 KD1 v.č.105
IN9 0611-1 TEST NS 2 1 +E
SPOL ES
IN11 01310233 PP□ 2 1 +E
IN12 0812 DVK1 12 11 +E
IN13 0839 DVK2 12 11
IN14 0503 v.č.105
IN15
IN16 17 0431 MONIR 16 +E

RC-KD
0704
MM□
X5
IN1 X9-01
IN2 X9-02
IN3 X9-03
IN4 X9-04
SPOL+ X9-06
LED+ X9-07
X6
LED− X9-08

k.č. 603
SM□
X-1 UZ NC1 2
X-2 UZ NO□3 4
X-3 NO NC1 2
X-4 NO NO□3 4
X-6
X-7 X-1
X-8 X-2
panel MO

601
+TF X10-1
−TF X10-2
TF
k.č.

06/2026 P.Kroupa

Oprava přejezdového zabezpečovacího zařízení v km 2,508 (P5259)		
	Zabezpečovací zařízení (PZS) P5259 v km 2,508	RDS 06/2026
	SMO, BPN, Vstupy	**204**

k.č.xxx MOK 12vl.
směr xxx

v.č.xxx

vl. 1 — 1
vl. 2 — 2
vl. 3-6 rez. — 3-6
vl. 7 — 7
vl. 8 — 8
vl. 9 — 9
vl. 10 — 10
vl. 11,12 rez. — 11,12

na stěně
ODF

I

II

k.č.xxx MOK 12vl.
směr xxx

v.č.xxx

vl. 1 — 1
vl. 2 — 2
vl. 3-6 rez. — 3-6
vl. 7 — 7
vl. 8 — 8
vl. 9 — 9
vl. 10 — 10
vl. 11,12 rez. — 11,12

P8
P7
P6
P4
ES1
1107
SWD
Px
Px
LAN1
0900
LUP

P2
1108
SSWUP
P1
Px
Px
LAN2
SUP
LAN1

CH7 0702
CH6
NDC1A

CH7 0703
CH6
NDC1B

CH7 0802
CH6
NDC2A
A
L3B
L1
L2
A B A B

CH7 0803
CH6
NDC2B
A
L3B
L1
L2
A B A B

RC-KD

0705
CCrs
MMC1
X3
o
b
z
b
A1
B1
A2
B2

0706
CCrs
MMC2
X4
A1
B1
A2
B2


0709
CCiA
X3
X4
o
b
z
b
A1
B1
A2
B2

0710
CCirB
X3
X4
o
b
z
b
A1
B1
A2
B2
R
120R
R
120R

⇦ - konektor RJ45
——— - optický propoj

06/2026 P.Kroupa

Oprava přejezdového zabezpečovacího zařízení v km 2,508 (P5259)		
	Zabezpečovací zařízení (PZS) P5259 v km 2,508	RDS 06/2026
	komunikační propojení int. prvků	**301**

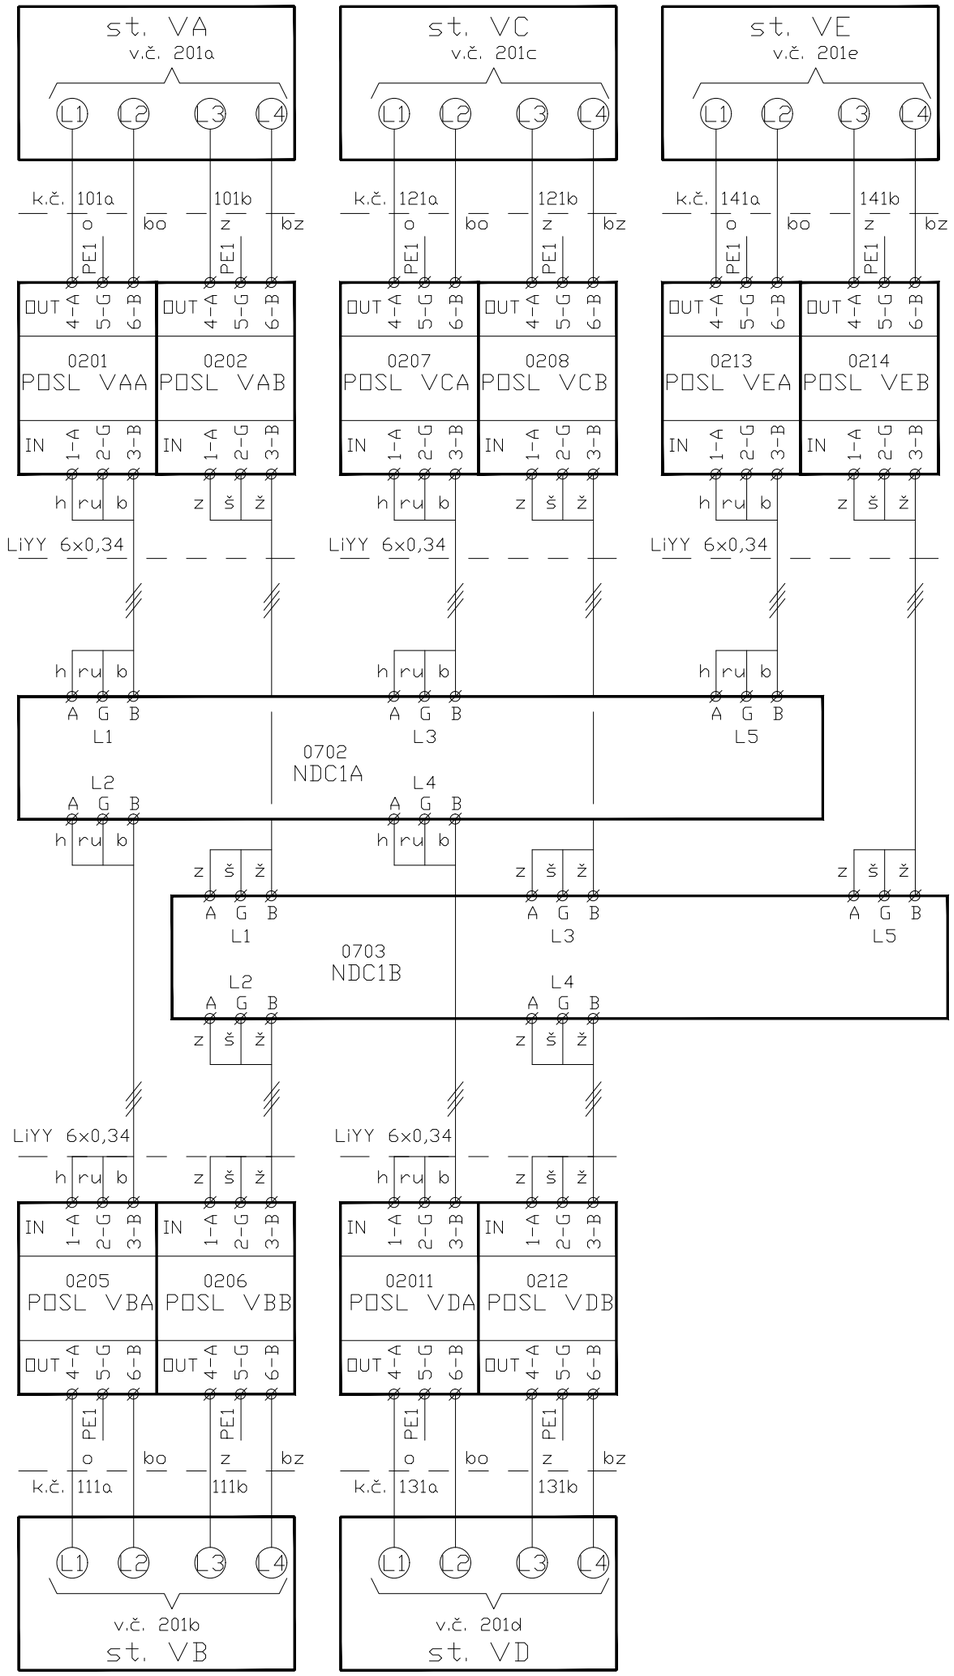

06/2026 P.Kroupa

Oprava přejezdového zabezpečovacího zařízení v km 2,508 (P5259)	
Zabezpečovací zařízení (PZS) P5259 v km 2,508	RDS 06/2026
komunikační propojení ext. prvků	**302**

POHLED ČELNÍ

ventilátory

	01	02	03	04	05	06
12	ŘJ		JSD-600-275 IN 400VDC modul2		JSD-600-275 IN 400VDC modul1	

	01	02	03	04	05	06	07	08	09	10	11
11							ES1 SWD	ES1 SSWUP			NEVIDOMÍ

	01	02	03	04	05	06	07	08	09
10	TERMOSTAT	MONTE	MONIS Monitor PUP	MONIR 10″ konektory	POJISTKY 6x0,5A	R		POJ. 5A +BPN	* SBPN

	01	02	03	04	05	06	07	08	09	10	12
09	10C2 SYS	2C DC1A	2C DC1B	2C NDC1A	2C NDC1B	2C NDC2A	2C NDC2B	2C SVUP	2C SSWUP	1C +/-E	SS 75-120 PUP

kryt s monitorem

	01	02	03	05	06	07	08	09	10	11
08		NDC 2A	NDC 2B						ř. TEST NS Tl. GPRE	

	01	02	03	04	05	06	07	08	09	10
07	Tl. KZ,KB ř. VypPoz	NDC 1A	NDC 1B	MMO	DCrs A	DCrs B	MKN A	MKN B	DCi A	DCir B
				RC-KD						

06 VÝSUVNÁ POLICE

	01	02	03	04	05	06	07	08	09	10	11	12	13	14	15
05	4C2 VA A	4C2 VA B	4C2 VB A	4C2 VB B	4C2 VC A	4C2 VC B	4C2 VD A	4C2 VD B	4C2 VE A	4C2 VE B					
04	10C2 ZA	10C2 ZB	10C2 ZC	10C2 ZD	10C2 ZE	2C2 +/-D	2C2 BPN	2C2 +/-TF	2C2 +/-VEN	4C2 REZ.					

03

	01	02	03	04	05	06	07	08	09	10	11	12	13	14	15	16	17	18	19	20	21	31
02	POS L VAA	POS L VAB	POS N VAA	POS N VAB	POS L VBA	POS L VBB	POS N VBA	POS N VBB	POS L VCA	POS L VCB	POS N VCA	POS N VCB	POS L VDA	POS L VDB	POS N VDA	POS N VDB	POS L VEA	POS L VEB	POS N VEA	POS N VEB	POS N TF	PEPB

	01	02	03	04	05	06	07	08	09	10	11
01	ODPÍNAČ BATERIE	KONTAKT VÝP.CÍVKA 40C2 +/-B	6C2 +/-NV	* VZ	* PPO						

00 uzemnění SVORKY PE

POHLED ZADNÍ

12

DOBÍJEČ DS 24

11

10

09

	31
08	sv -E
	sv PE

07

06

	31	32	33	34	35	36
05	SS 30-240 DC TF	SS 30-240 24/24 DC BPN				

04

03

	A	B	C
02	kabelové svorkovnice		
01			


06/2026 P.Kroupa

Oprava přejezdového zabezpečovacího zařízení v km 2,508 (P5259)

Zabezpečovací zařízení (PZS) P5259 v km 2,508 — RDS 06/2026

komunikační propojení int. prvků — **301**


RD PZS "B" (P5259) v km 2,508

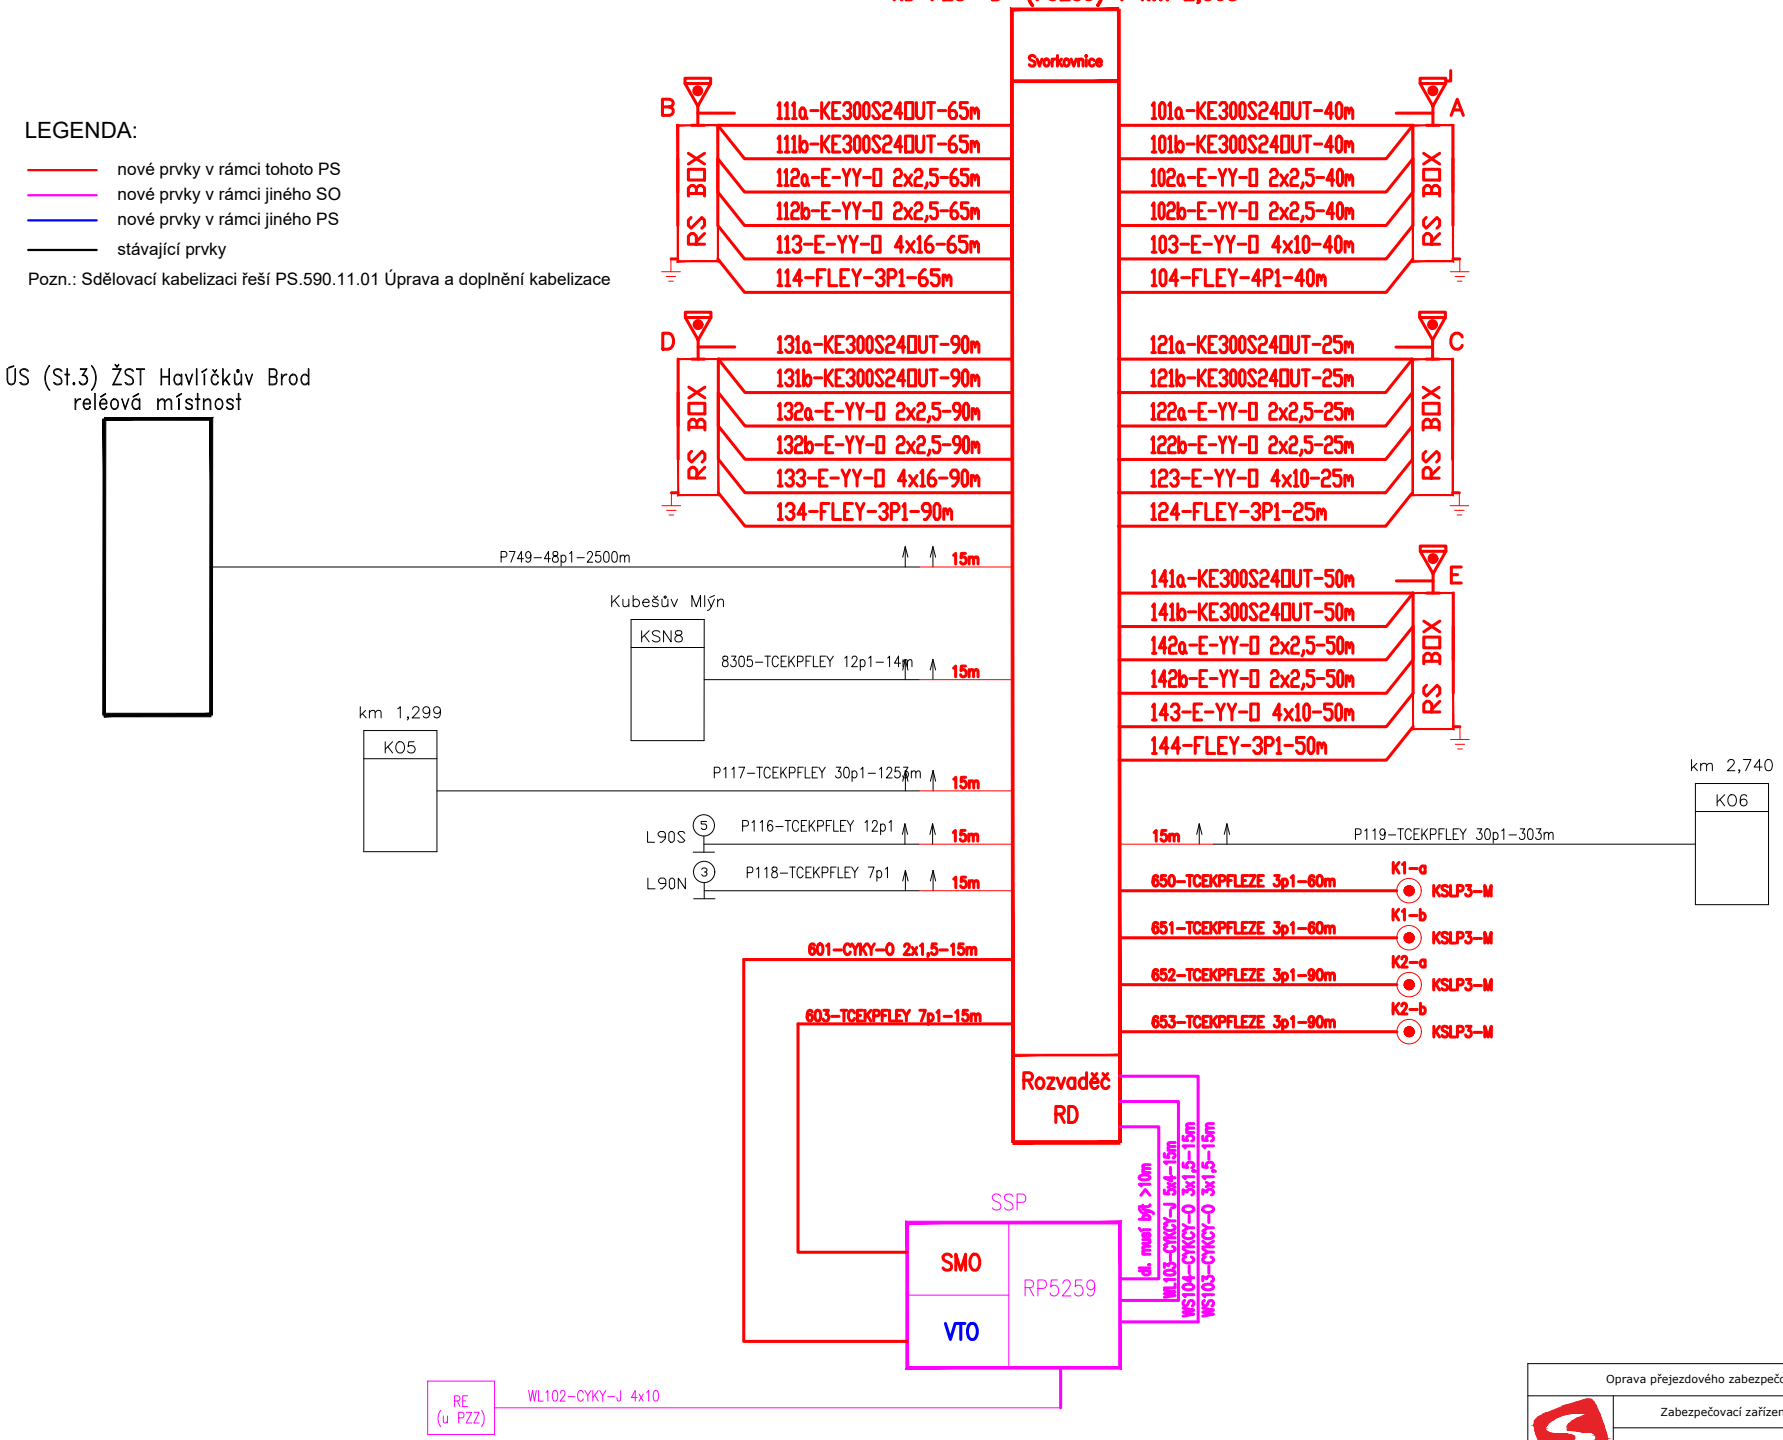

06/2026 P.Kroupa

Oprava přejezdového zabezpečovacího zařízení v km 2,508 (P5259)		
	Zabezpečovací zařízení (PZS) P5259 v km 2,508	RDS 06/2026
	Kabelové schéma	**1000**

| | | |

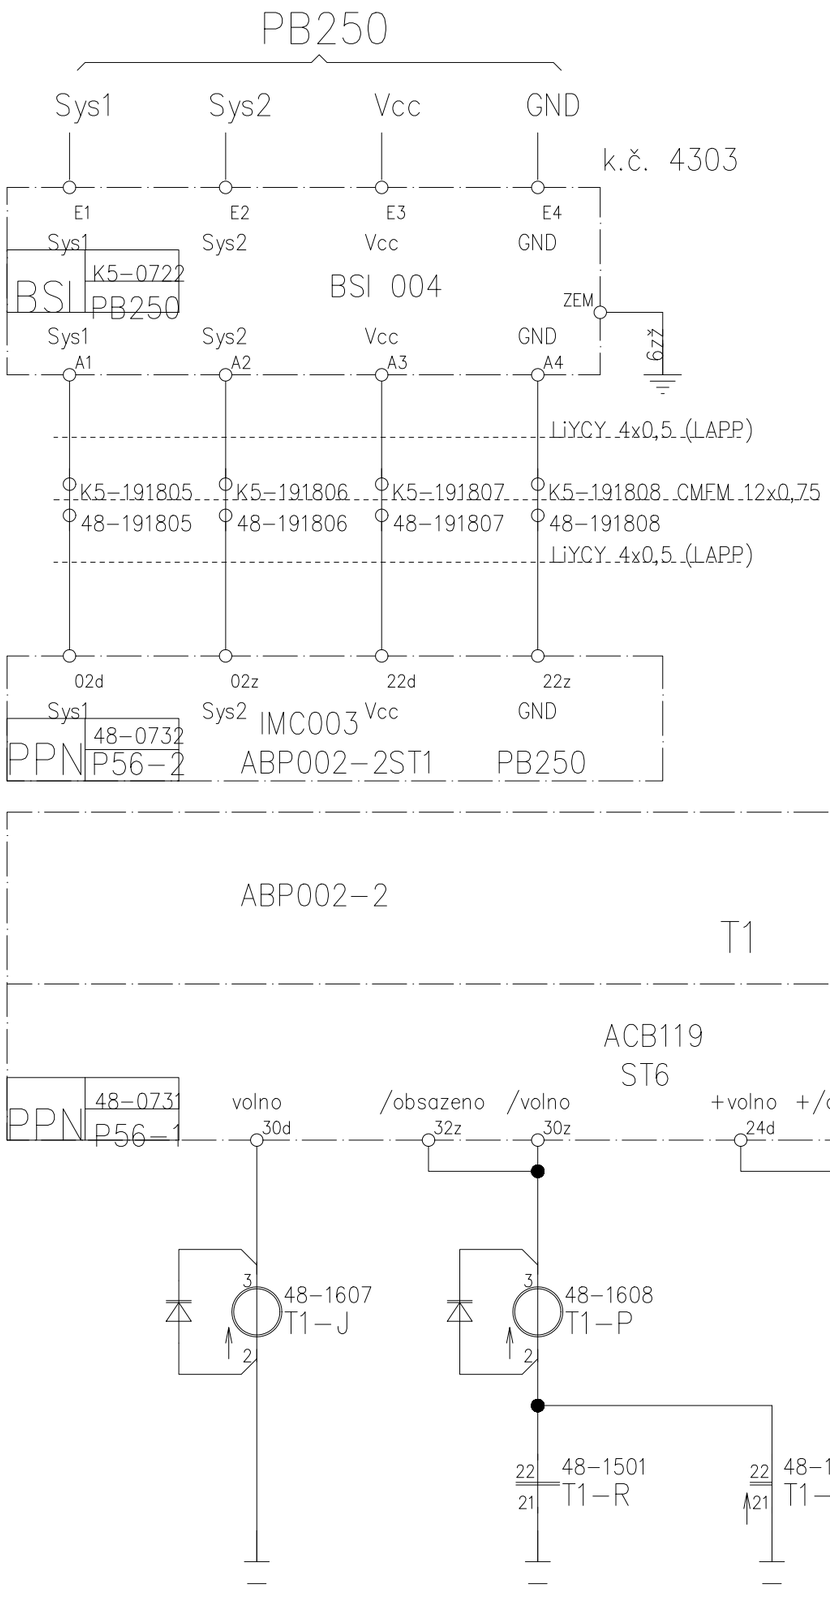

RDS - Oprava PZS P5259


29.6.2026

ELCAD-'HB-12ET'-PS 23-28-01/KOA,PN/5656

4.1.2016

PRAHA	AKCE: Oprava KO v ŽST Havl. Brod 2. etapa PS 23-28-01 Úprava zabezp. zařízení	5656
	VÝKRES: Zapojení kolejového úseku T1	

Tlačítková deska

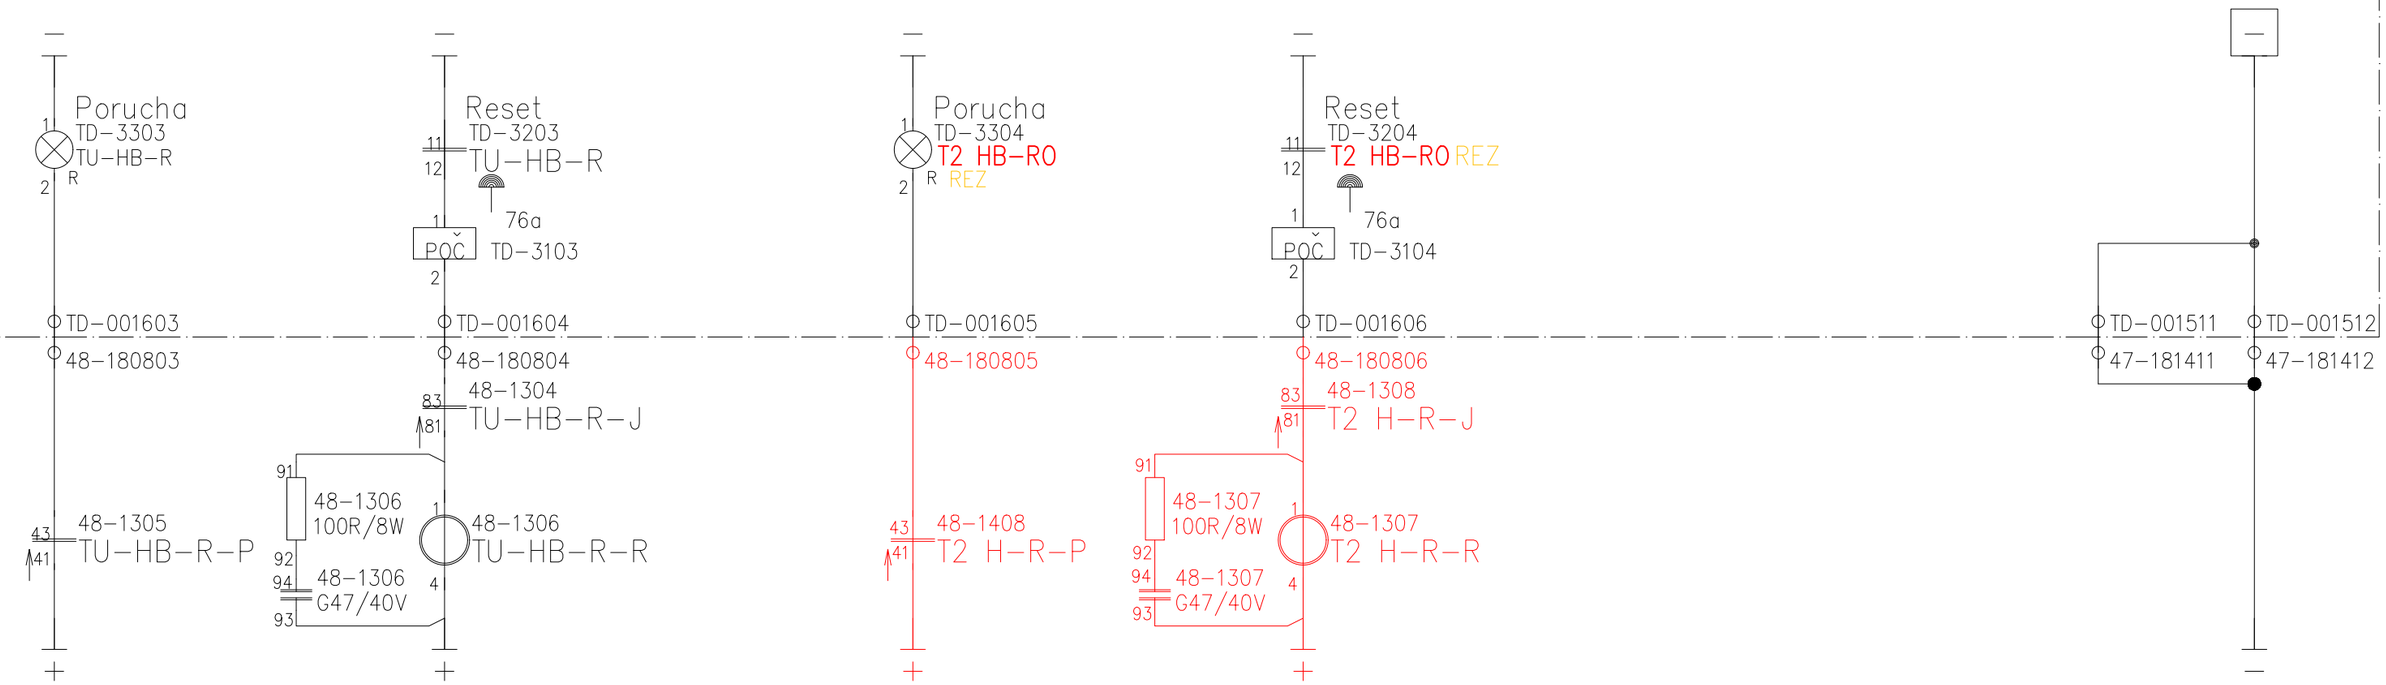

Počítadlo panelové Hengstler 0874106

RDS – Oprava PZS P5259 29.6.2026

ELCAD–'HB–12ET'–PS 23–28–01/KOA,PN/5714 4.1.2016

PRAHA	AKCE: Oprava KO v ŽST Havl. Brod 2. etapa PS 23–28–01 Úprava zabezp. zařízení	5714
	VÝKRES: Resety počítačů náprav	

SÚ HAVLÍČKŮV BROD

35-05
VANA SIRIUS

07
OCi

06
OCo2
X5

26-02
VANA SIRIUS

35-16
VANA SIRIUS

35-05
VANA SIRIUS

02
NDCA

03
NDCB

01
SWDS

09
OCo

35-0815
HR1-3PS


35-0816
HR1-3BA

35-0817
HR1-3BV

OPTICKÝ ROZDĚLOVAČ

optický kabel TOK
směr Rozsochatec

ZMĚNA	07/2026
AKCE: Oprava PZS P5258 a P5259 v ŽST H. Brod	ČÍSLO VÝKRESU: 8002
VÝKRES: VAZBA SIRIUS	

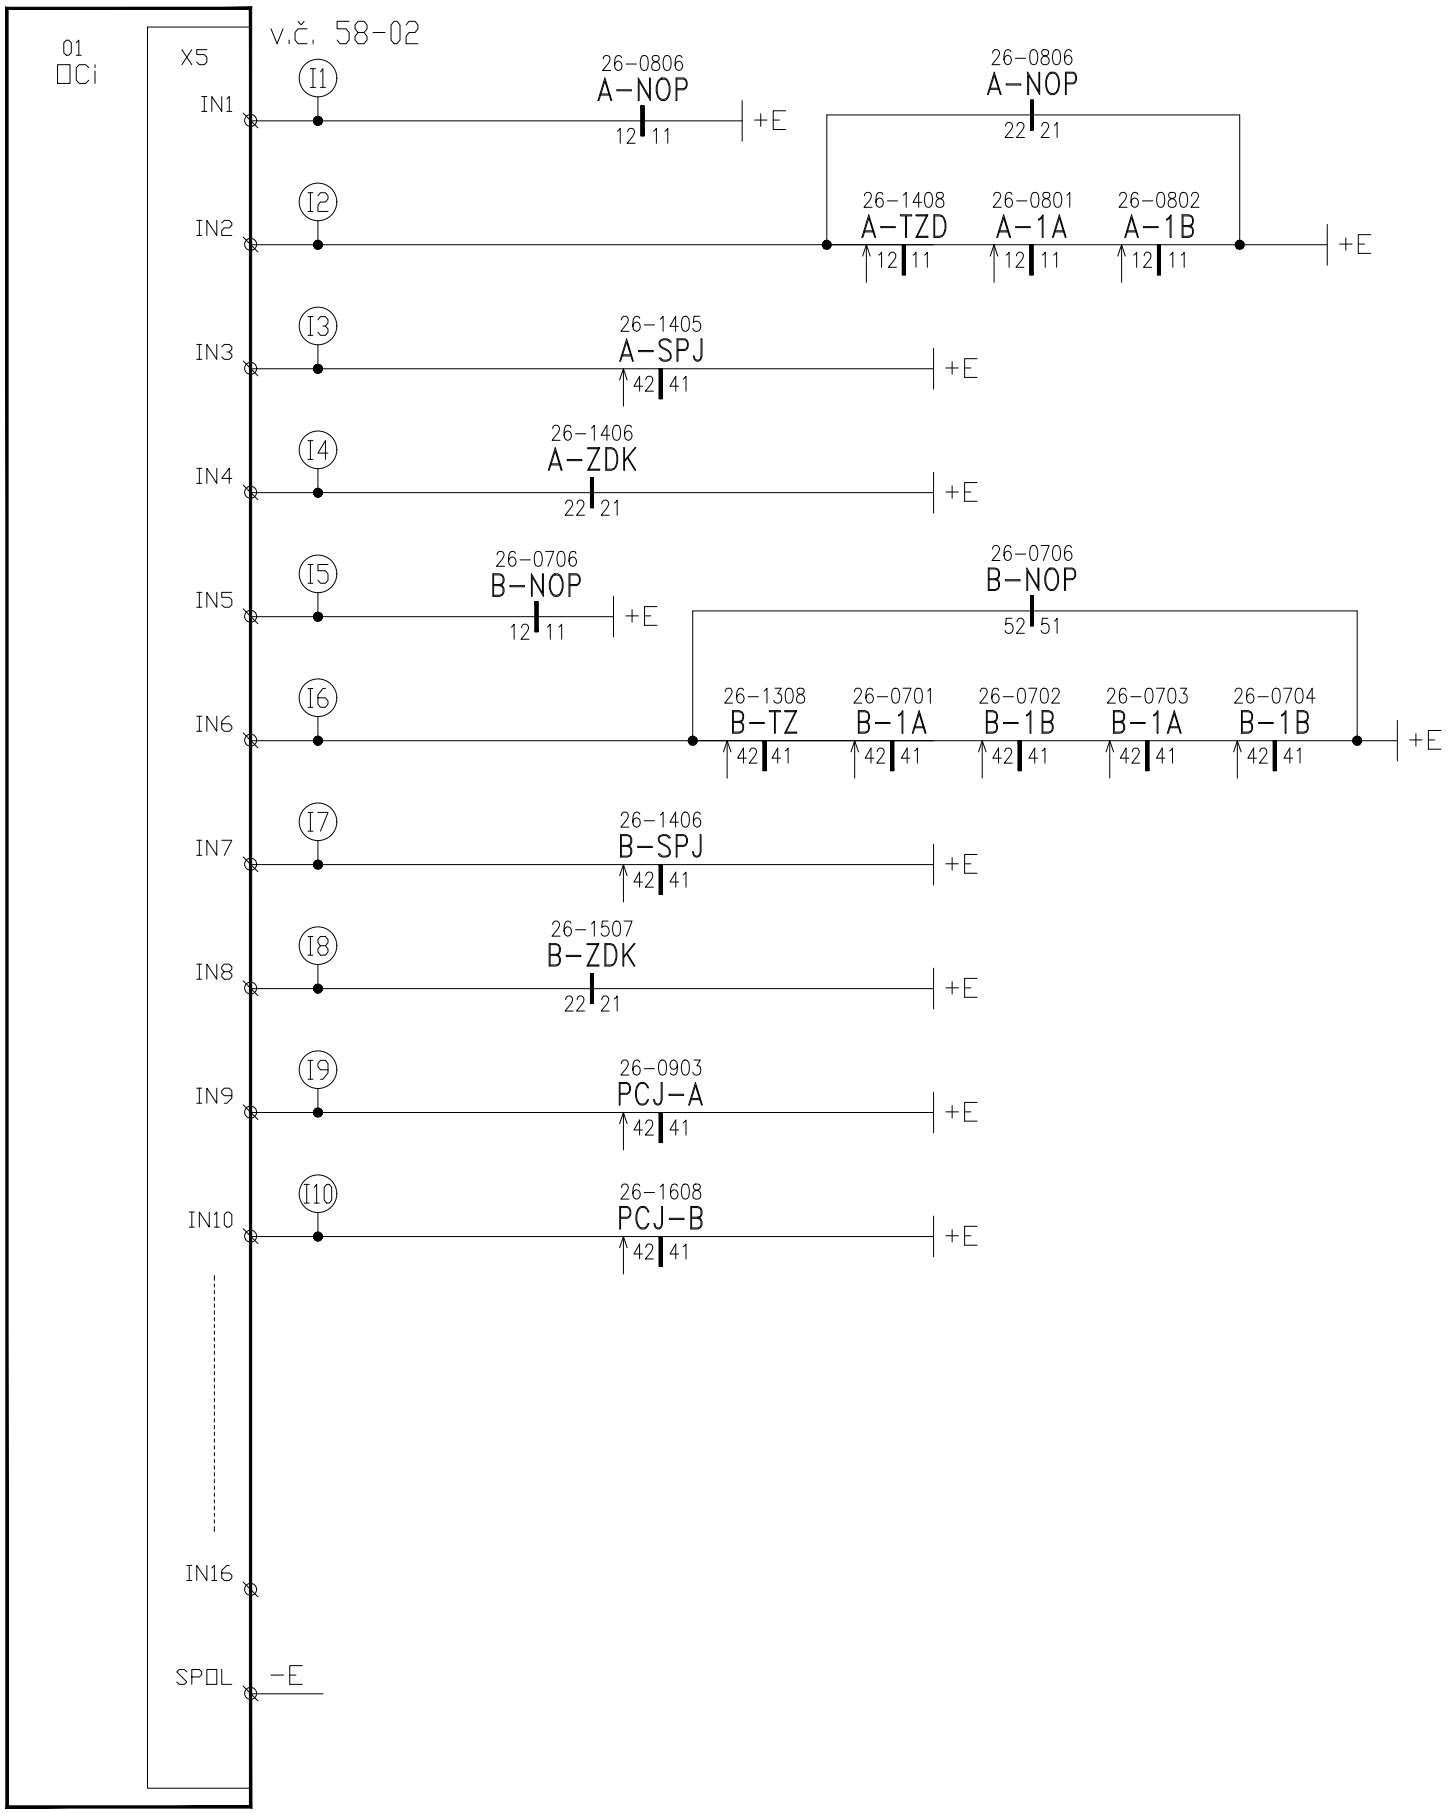


vana SIRIUS pro NDC směr Rozsochatec Havl. Brod

St.3 Havl. Brod
26-02
(stojan-patro)

NOVÝ VÝKRES

AKCE: □prava PZS P5258 a P5259 v ŽST H. Brod	ČíSLO VÝKRESU:
VÝKRES: SIRIUS - vstupy	8003a

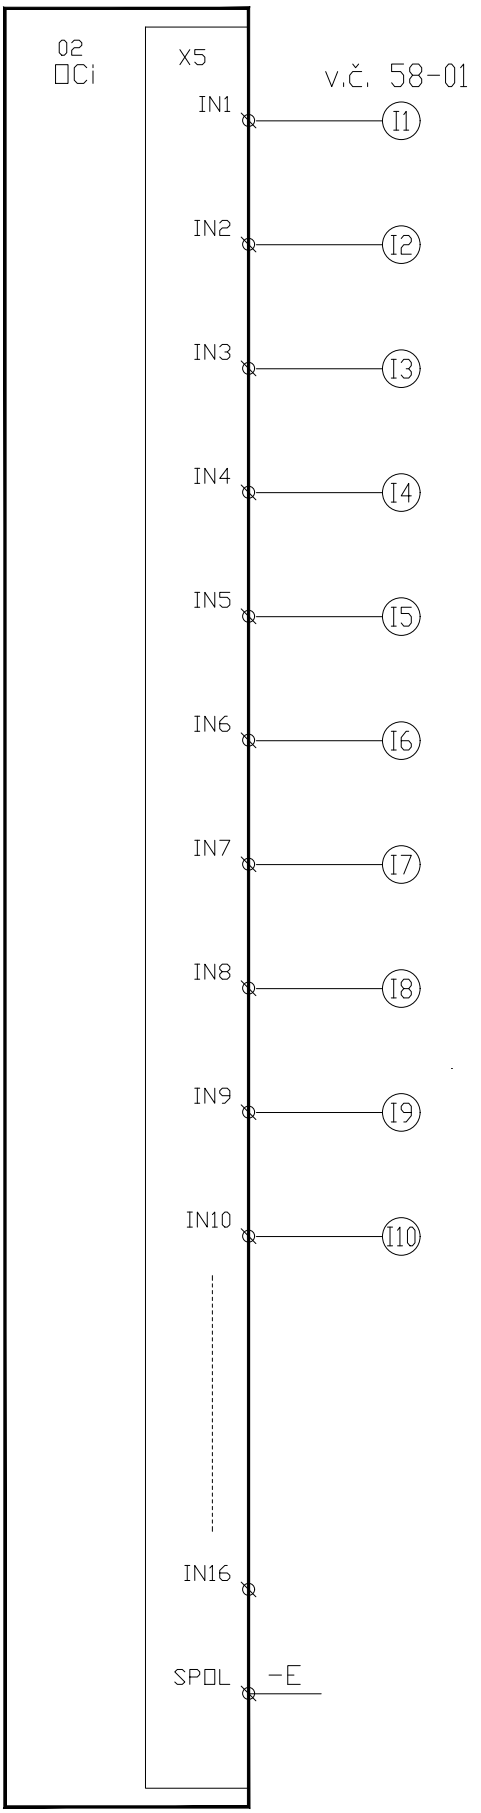


vana SIRIUS pro NDC směr Rozsochatec Havl. Brod

St.3 Havl. Brod
26-02
(stojan-patro)

NOVÝ VÝKRES

AKCE: □prava PZS P5258 a P5259 v ŽST H. Brod	ČíSL□ VýKRESU:
VýKRES: SIRIUS - vstupy	8003b

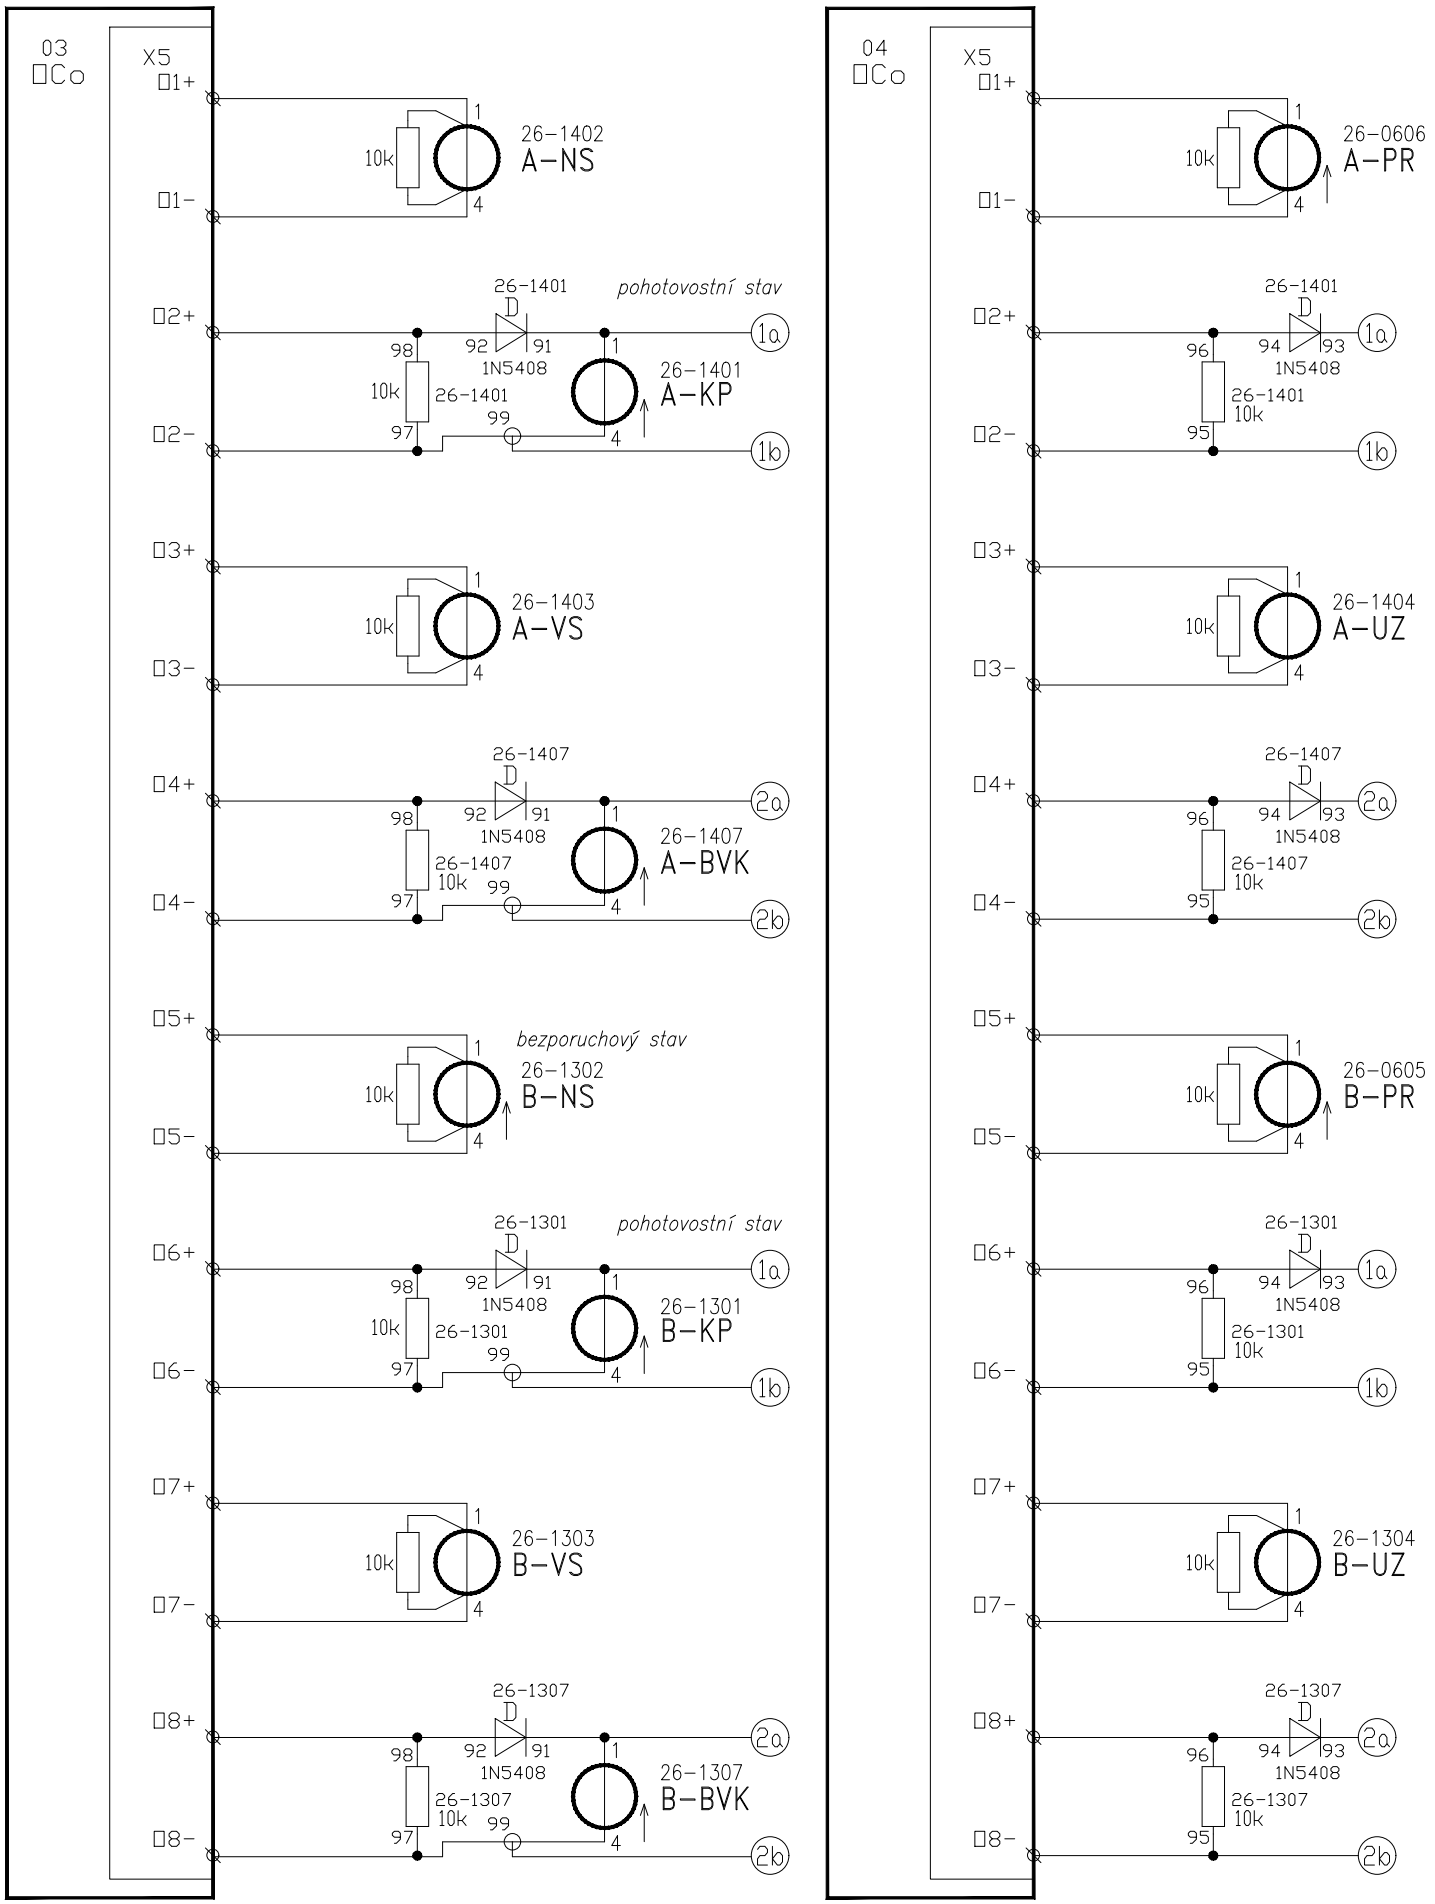


vana SIRIUS pro NDC směr Rozsochatec Havl. Brod


St.3 Havl. Brod
26-02
(stojan-patro)

NOVÝ VÝKRES

AKCE: □prava PZS P5258 a P5259 v ŽST H. Brod	ČíSLO VÝKRESU:
VÝKRES: SIRIUS - výstupy	8004

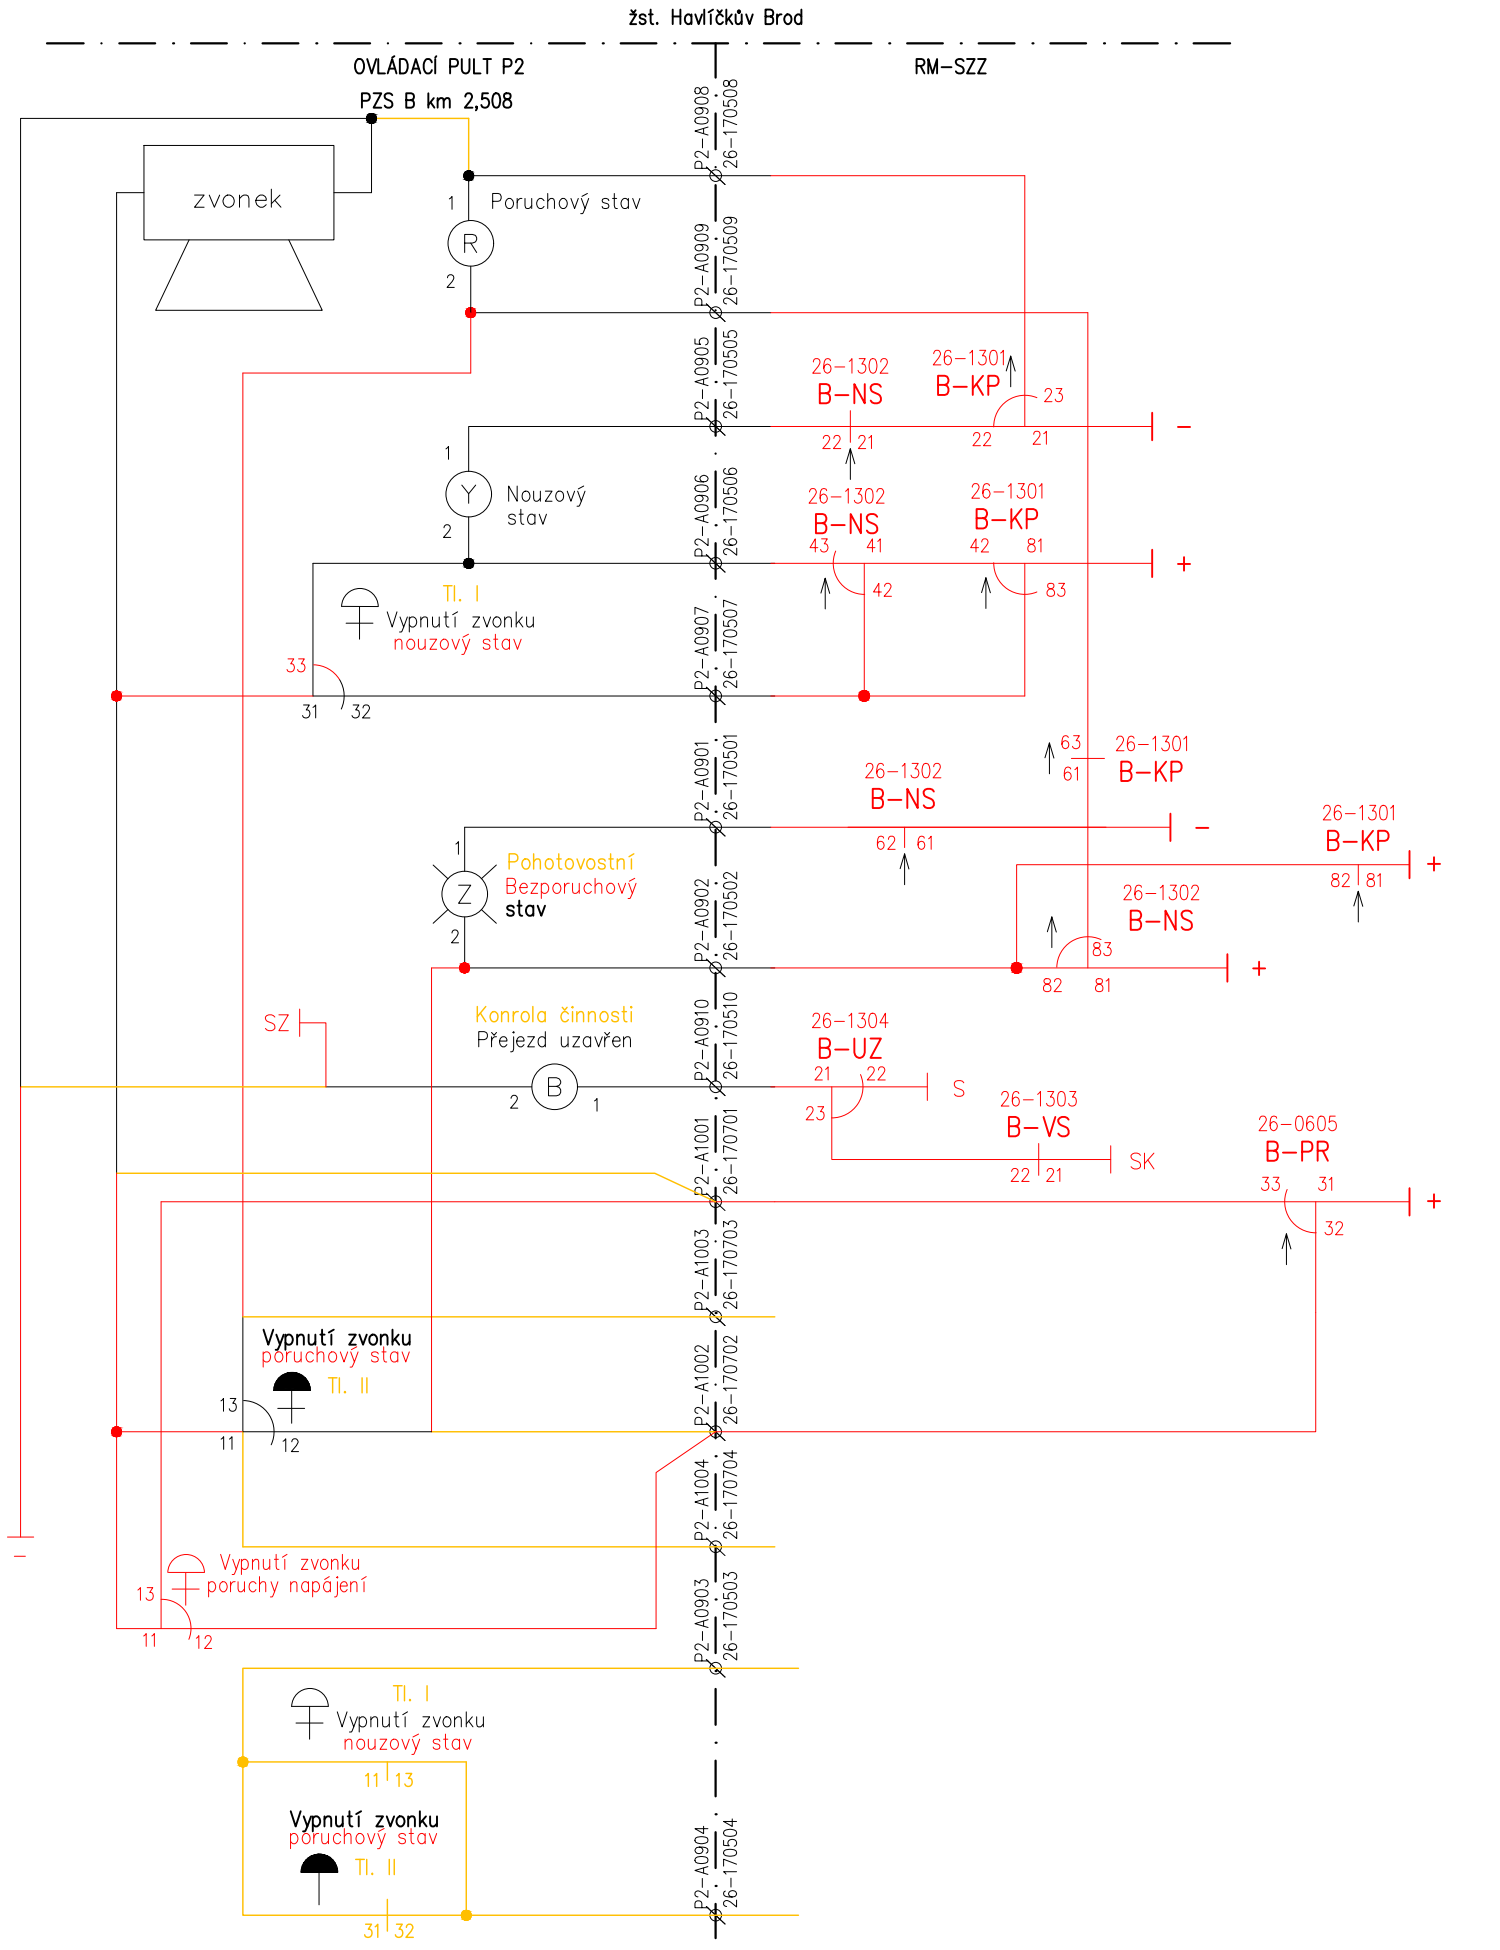


AKCE: Oprava PZS P5258 a P5259 v ŽST H. Brod	ČÍSLO VÝKRESU:
VÝKRES: úpravy Havl. Brod - PZS B INDIKACE	8201

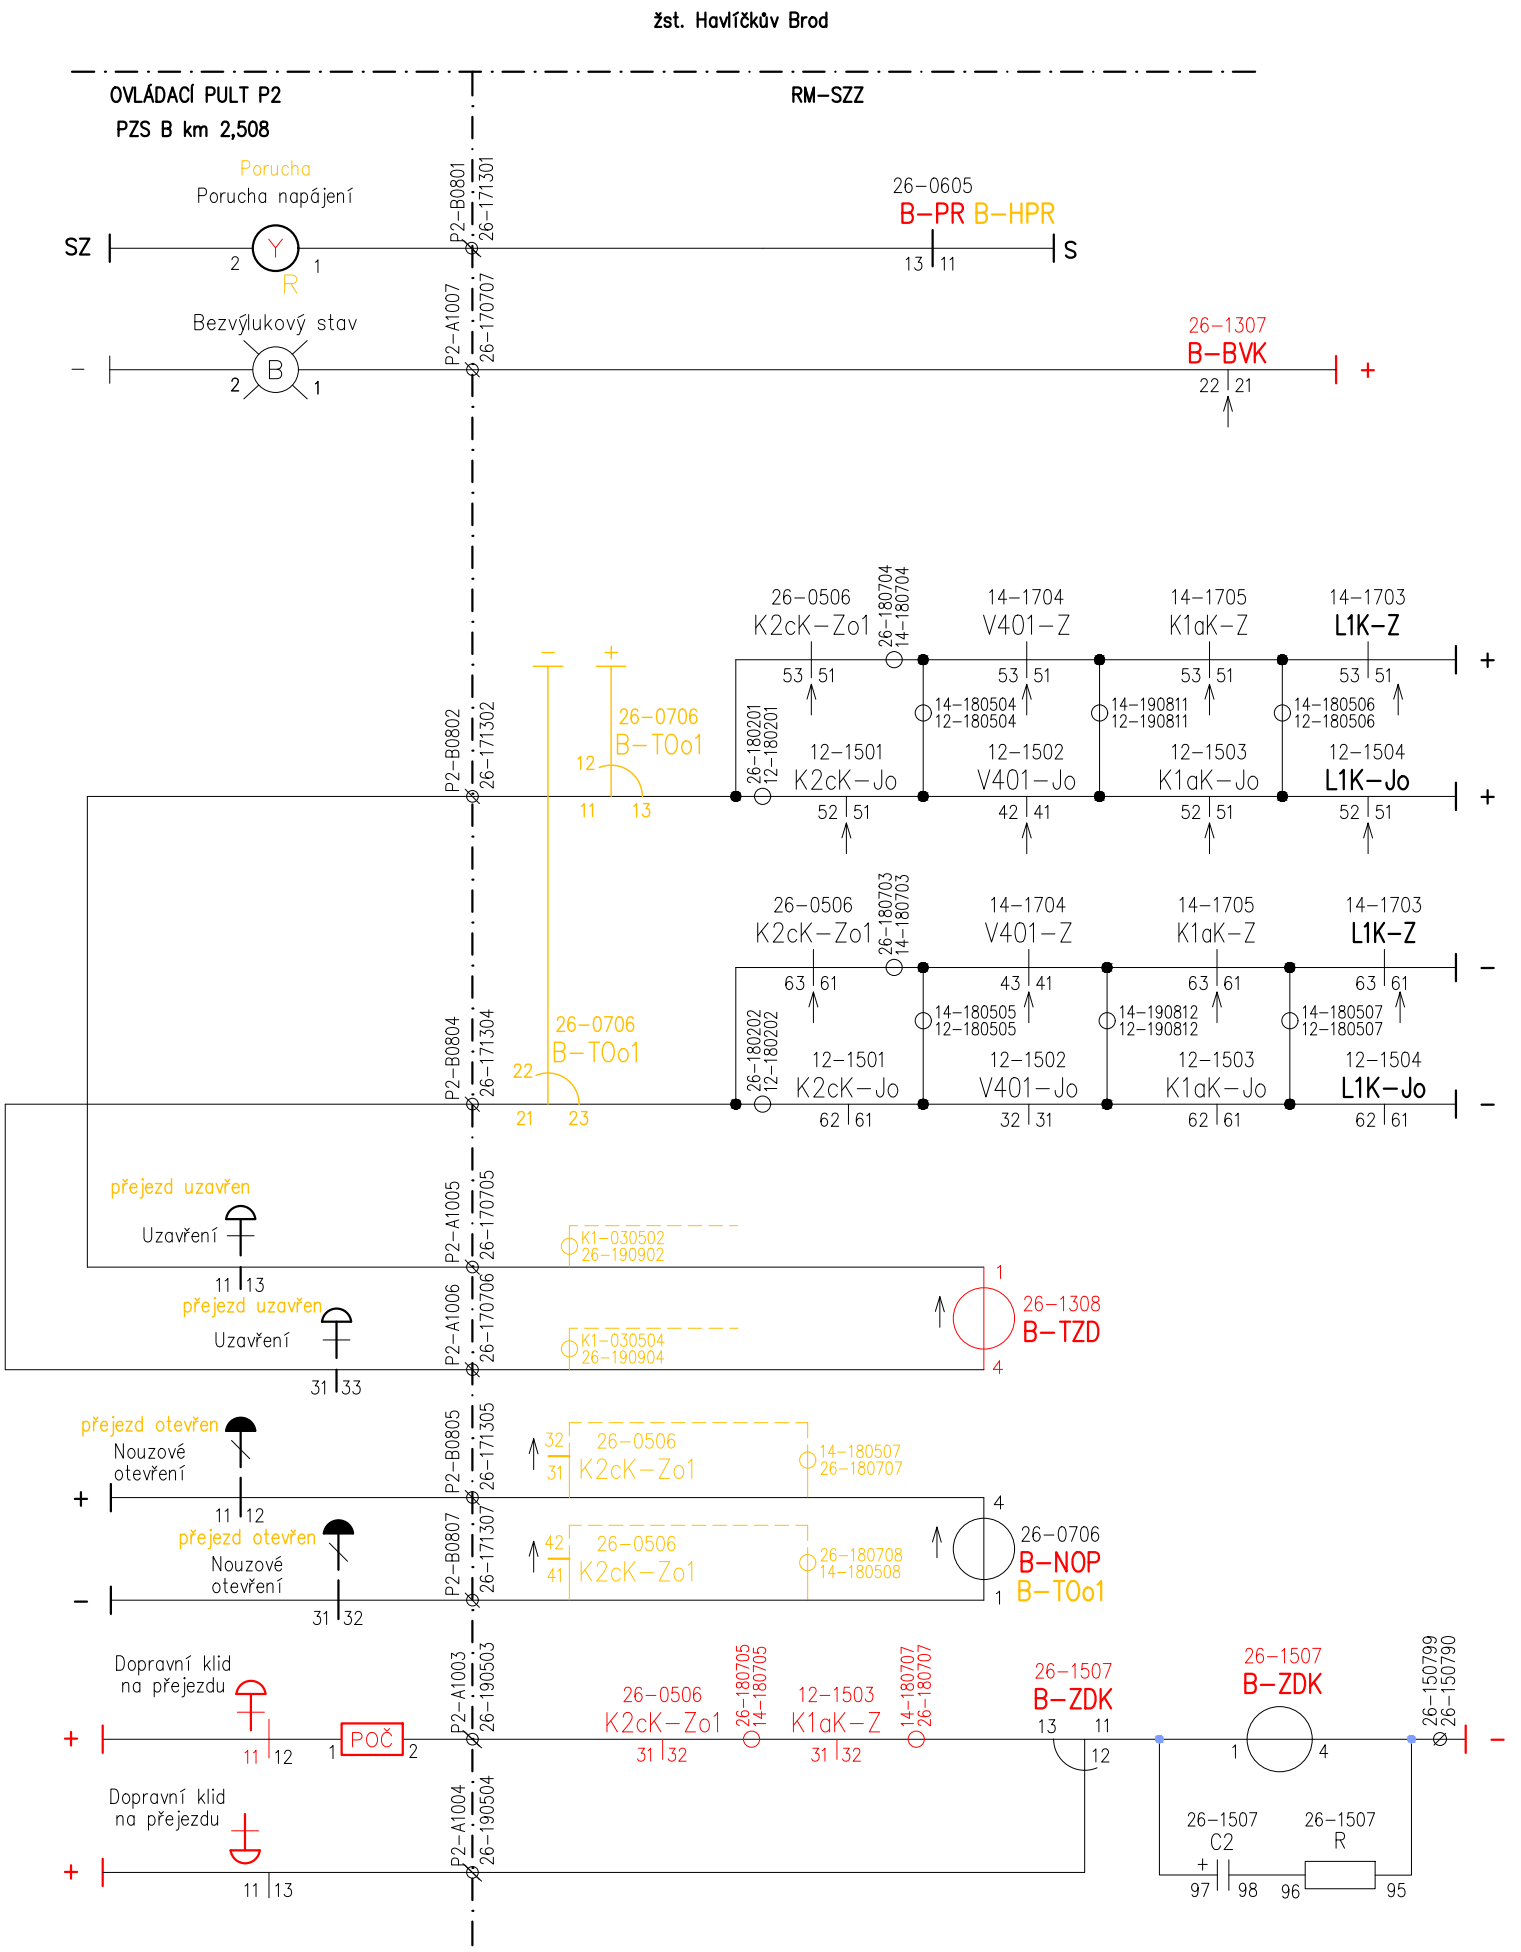


AKCE: Oprava PZS P5258 a P5259 v ŽST H. Brod	ČÍSLO VÝKRESU:
VÝKRES: úpravy Havl. Brod - PZS B Ovládání a indikace	8202

žst. Havlíčkův Brod

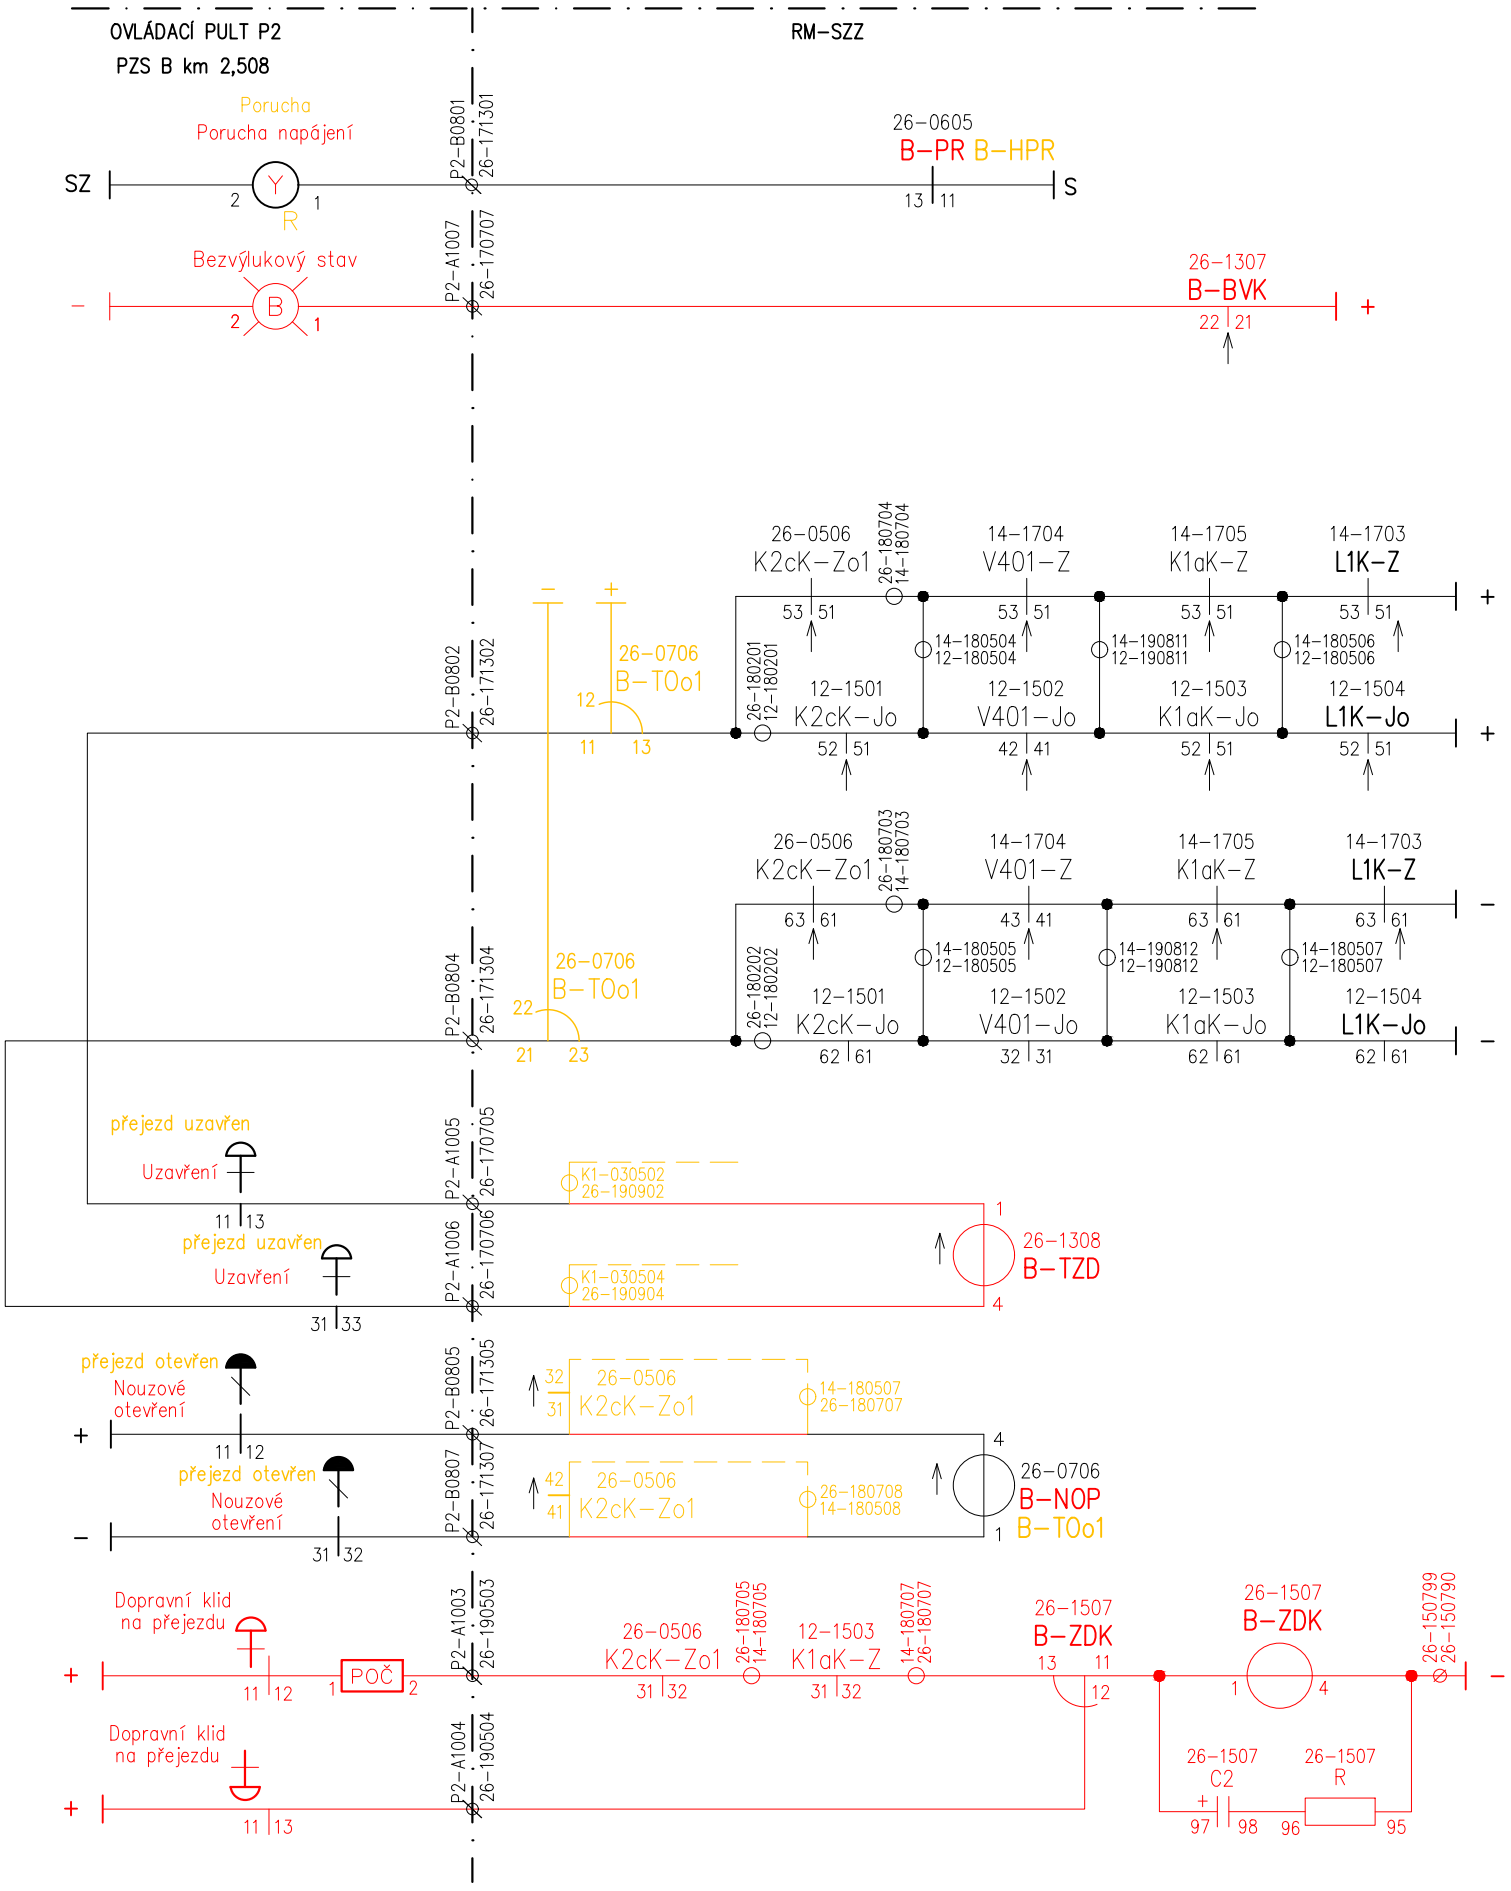


AKCE: Oprava PZS P5258 a P5259 v ŽST H. Brod	ČÍSLO VÝKRESU:
VÝKRES: úpravy Havl. Brod - PZS B Ovládání a indikace	8202

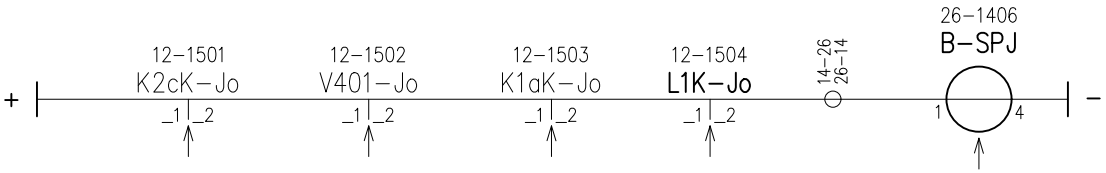


NOVÝ VÝKRES

AKCE: Oprava PZS P5258 a P5259 v ŽST H. Brod	ČÍSLO VÝKRESU: 8205
VÝKRES: úpravy Havl. Brod – PZS B Ovládání poz. sig.	

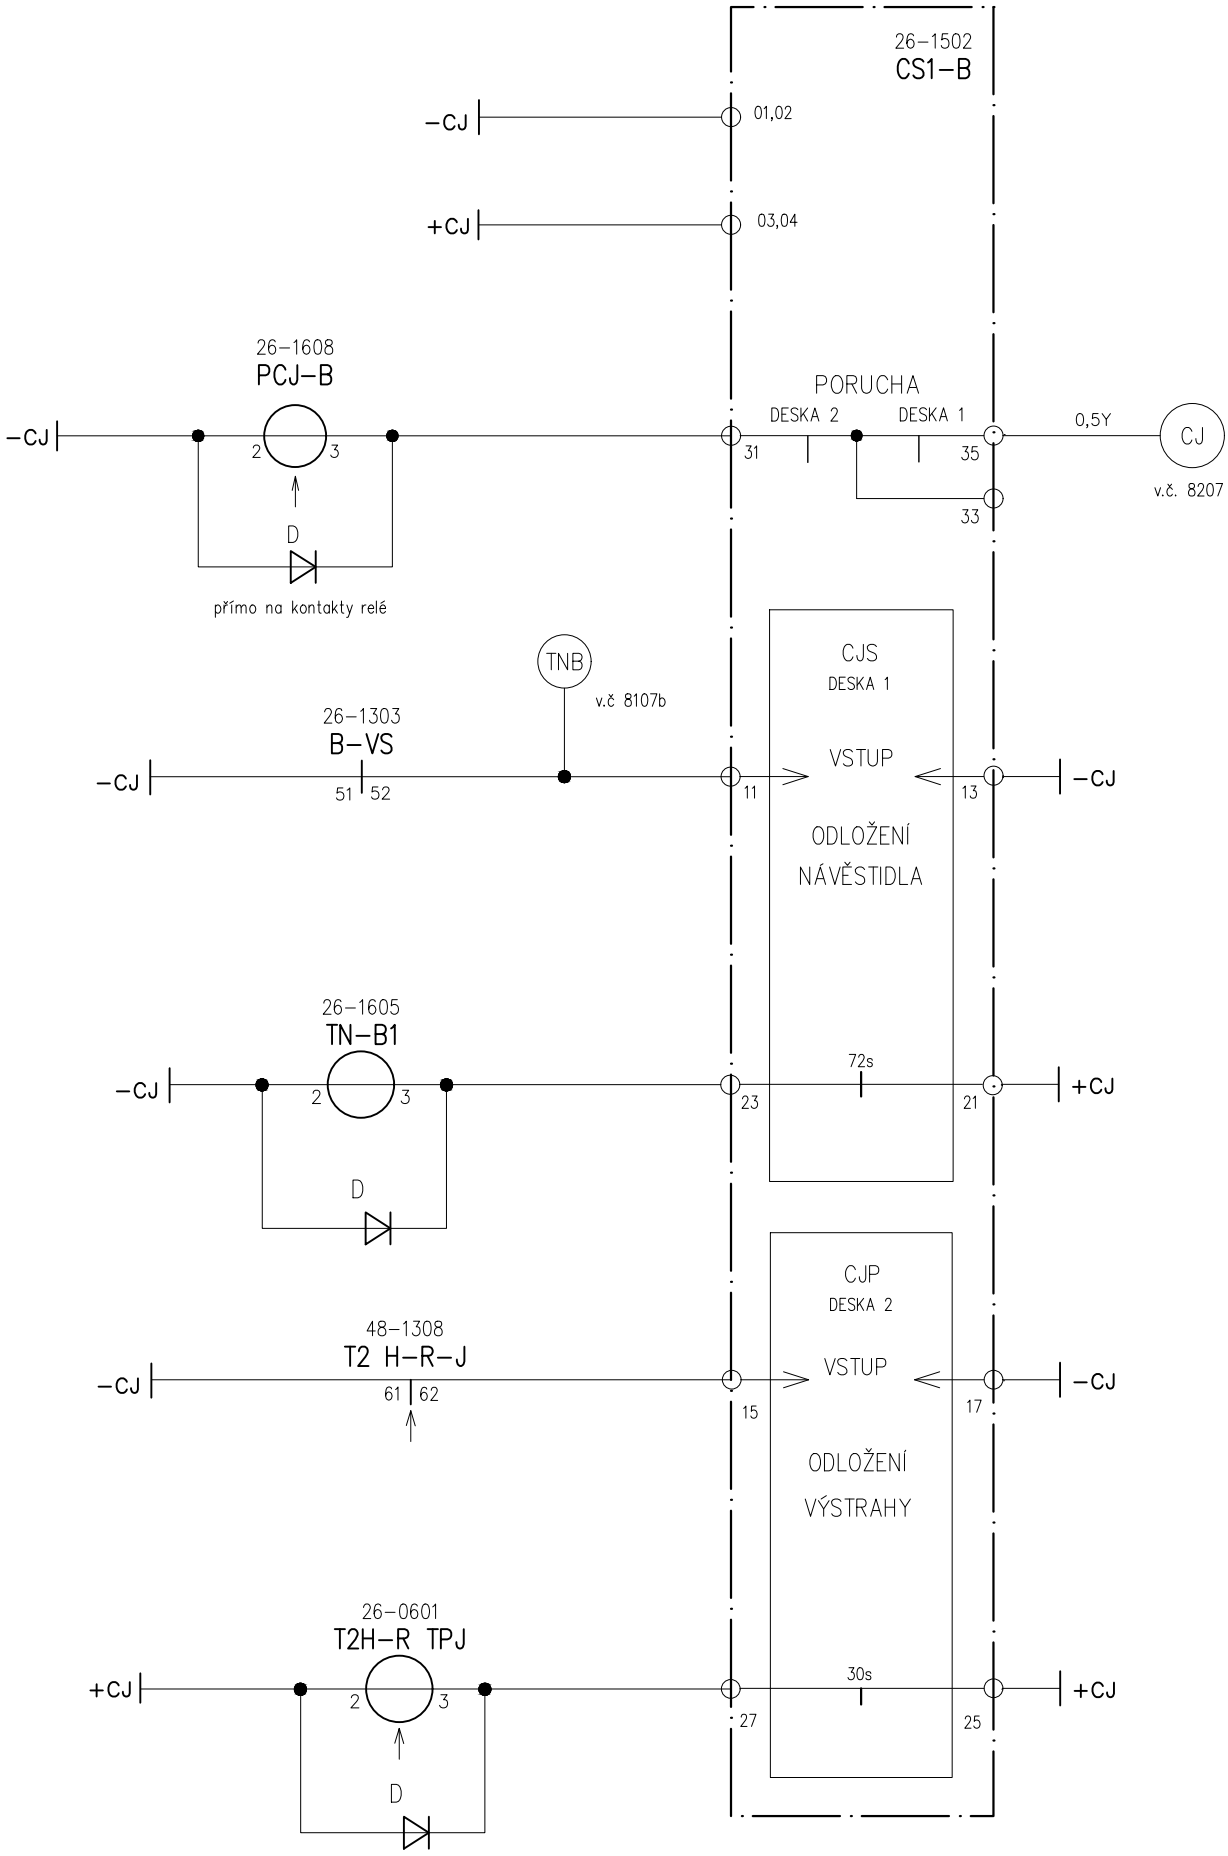


NOVÝ VÝKRES

AKCE: Oprava PZS P5258 a P5259 v ŽST H. Brod	ČÍSLO VÝKRESU: 8206
VÝKRES: úpravy Havl. Brod - PZS B časové soubory	

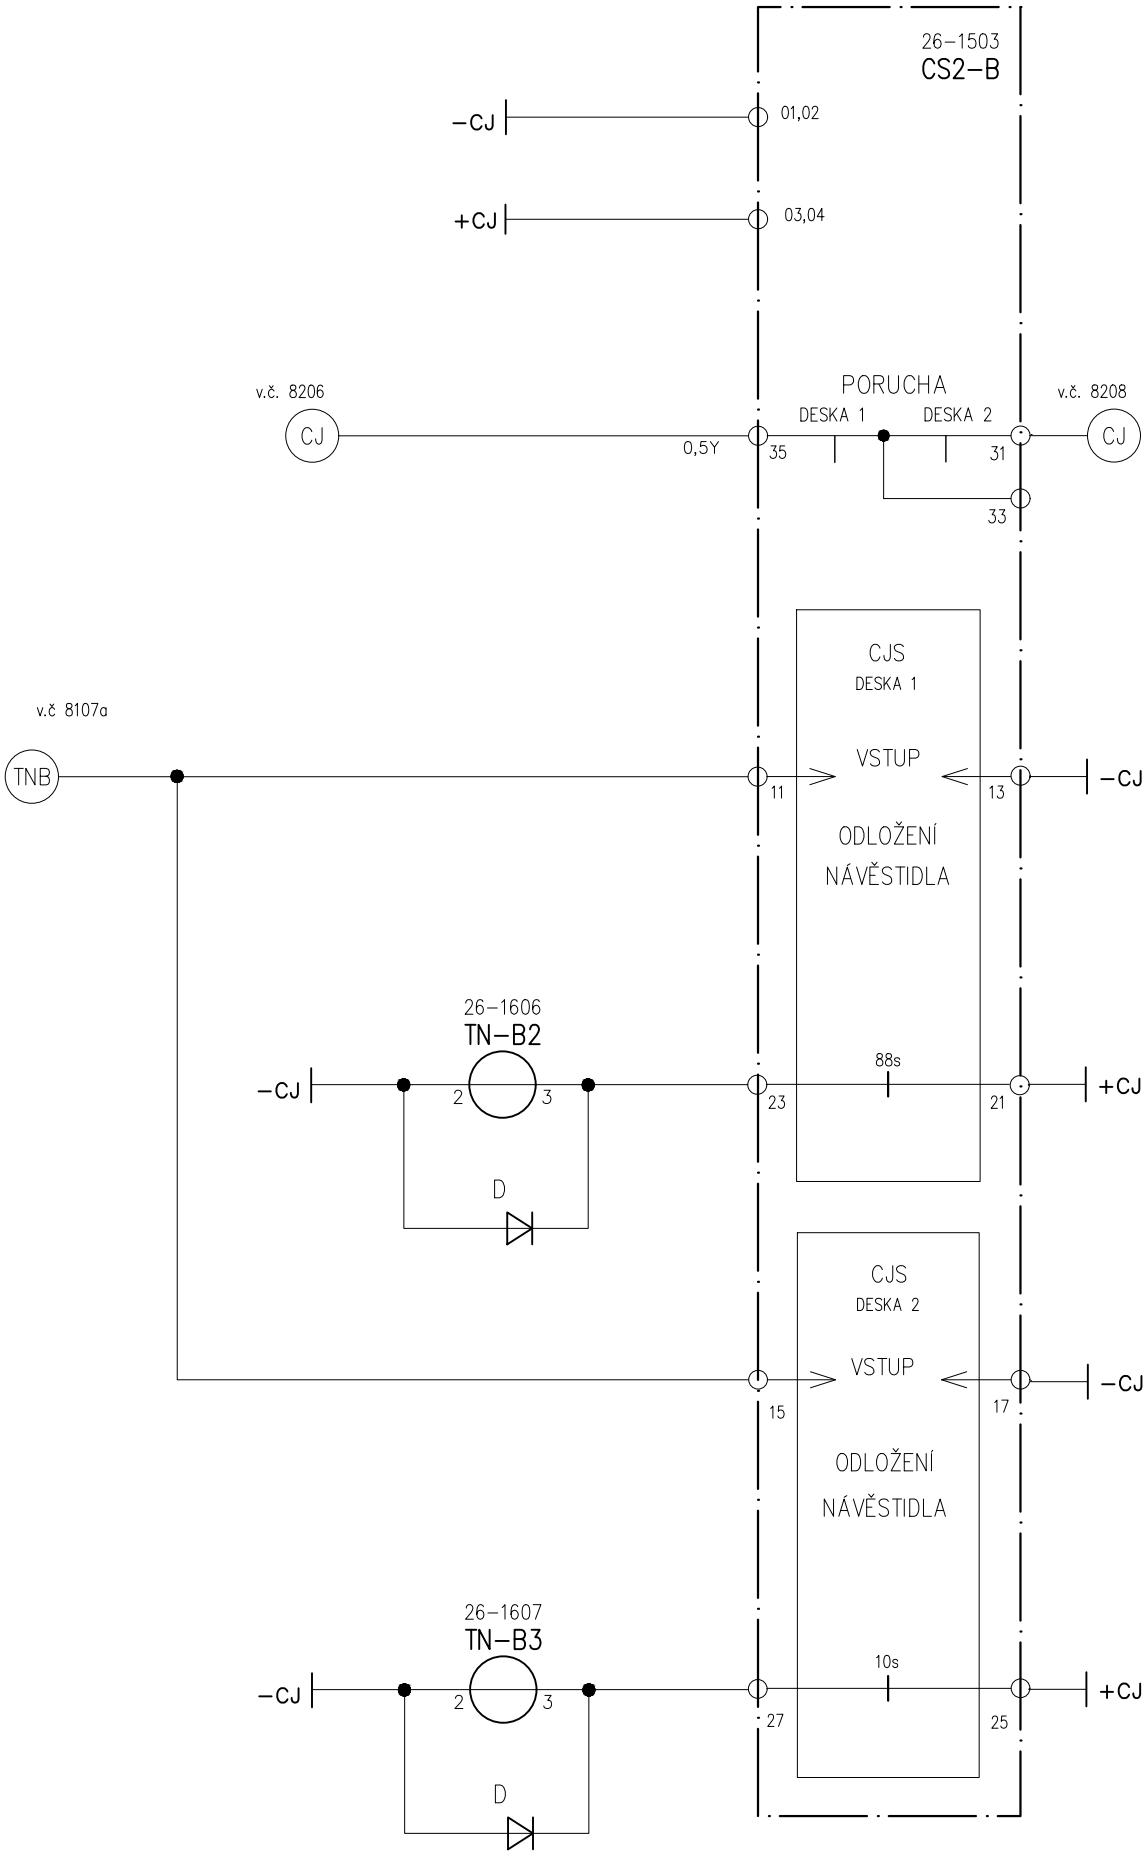

NOVÝ VÝKRES

AKCE: Oprava PZS P5258 a P5259 v ŽST H. Brod	ČÍSLO VÝKRESU:
VÝKRES: úpravy Havl. Brod - PZS B časové soubory	8207

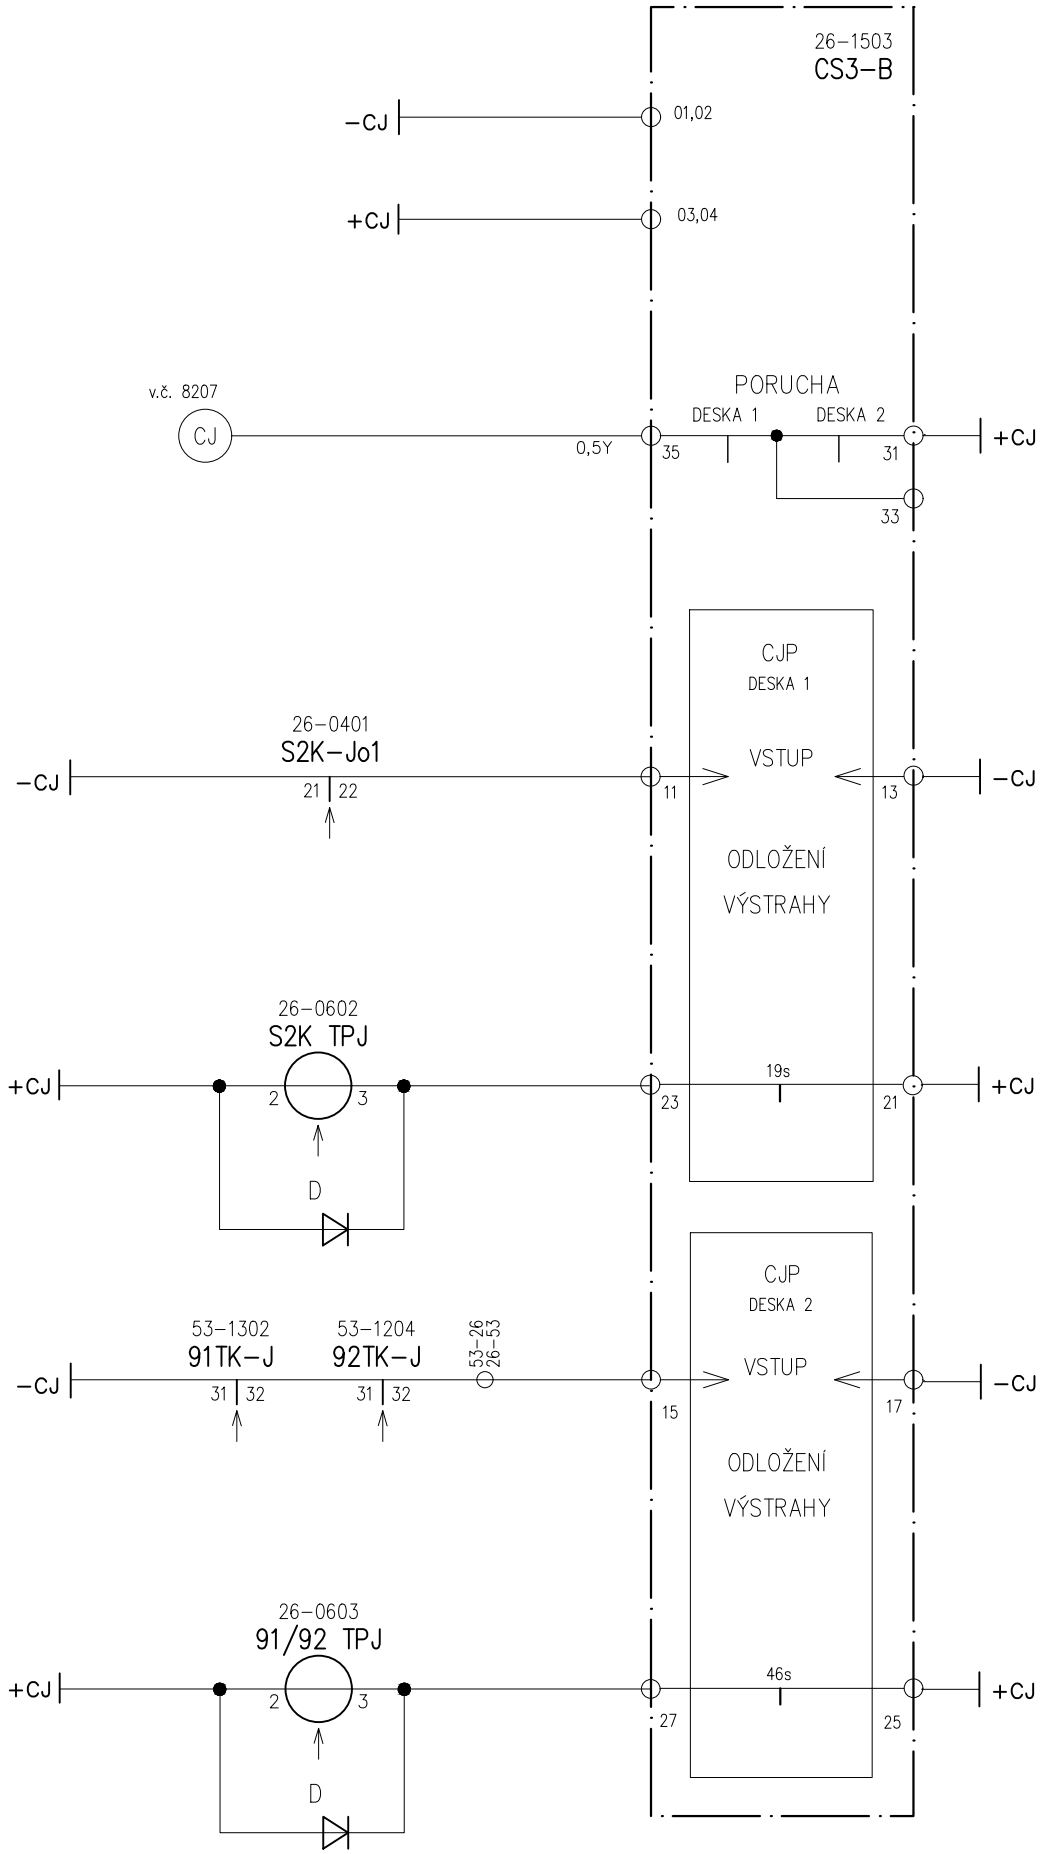


NOVÝ VÝKRES


AKCE: Oprava PZS P5258 a P5259 v ŽST H. Brod	ČÍSLO VÝKRESU: 8208
VÝKRES: úpravy Havl. Brod - PZS B časové soubory	

14-013
K1a-M
14-121
L90N-W
14-122
L90N-H
14-112
L90N-BV5
S91QVQ
76-0207
21KZ
S92QVQ
76-0210
23KZ
26-0603
91/92 TPJ
76-0807
3/4VDM
76-0805
3/4DP
76-1606
B-Yo
76-1506
K1K-Jo2
76-1605
TU-J
R=39ohm/15W
C=500M/35V
26-1301
B-KP
26-1307
B-BVK
26-0708
B-UZo1
26-0405
S-MR
26-1606
TN2-B
26-1605
K1-DO2
76-1605
TU-J
9-PV
na v.č. 4211
v.č.43
v.č.4701
v.č.46


AKCE: Oprava PZS P5258 a P5259 v ŽST H. Brod	ČÍSLO VÝKRESU: 8209a
VÝKRES: úprava v.č. 4211	

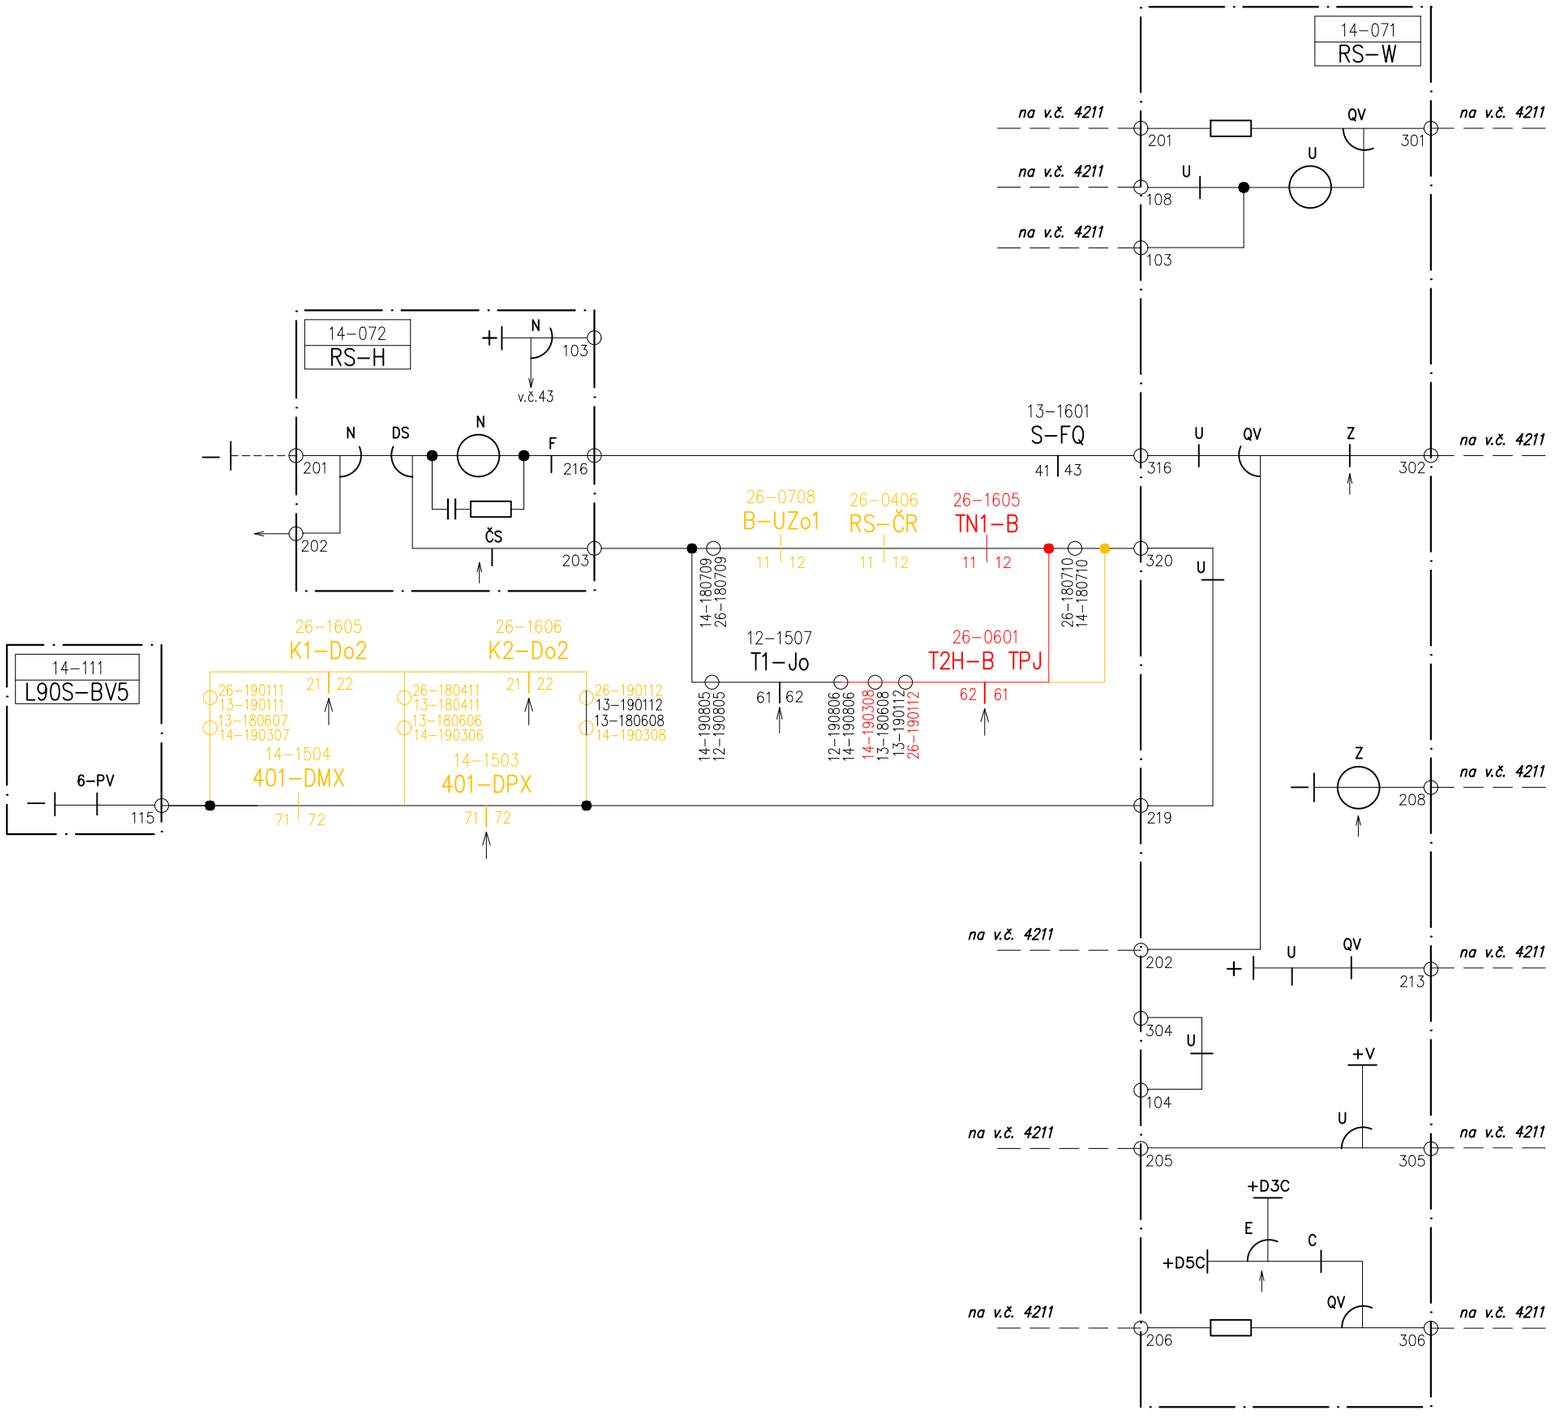


AKCE: Úprava PZS P5258 a P5259 v ŽST H. Brod	ČÍSLO VÝKRESU: 8209b
VÝKRES: úprava v.č. 4211	

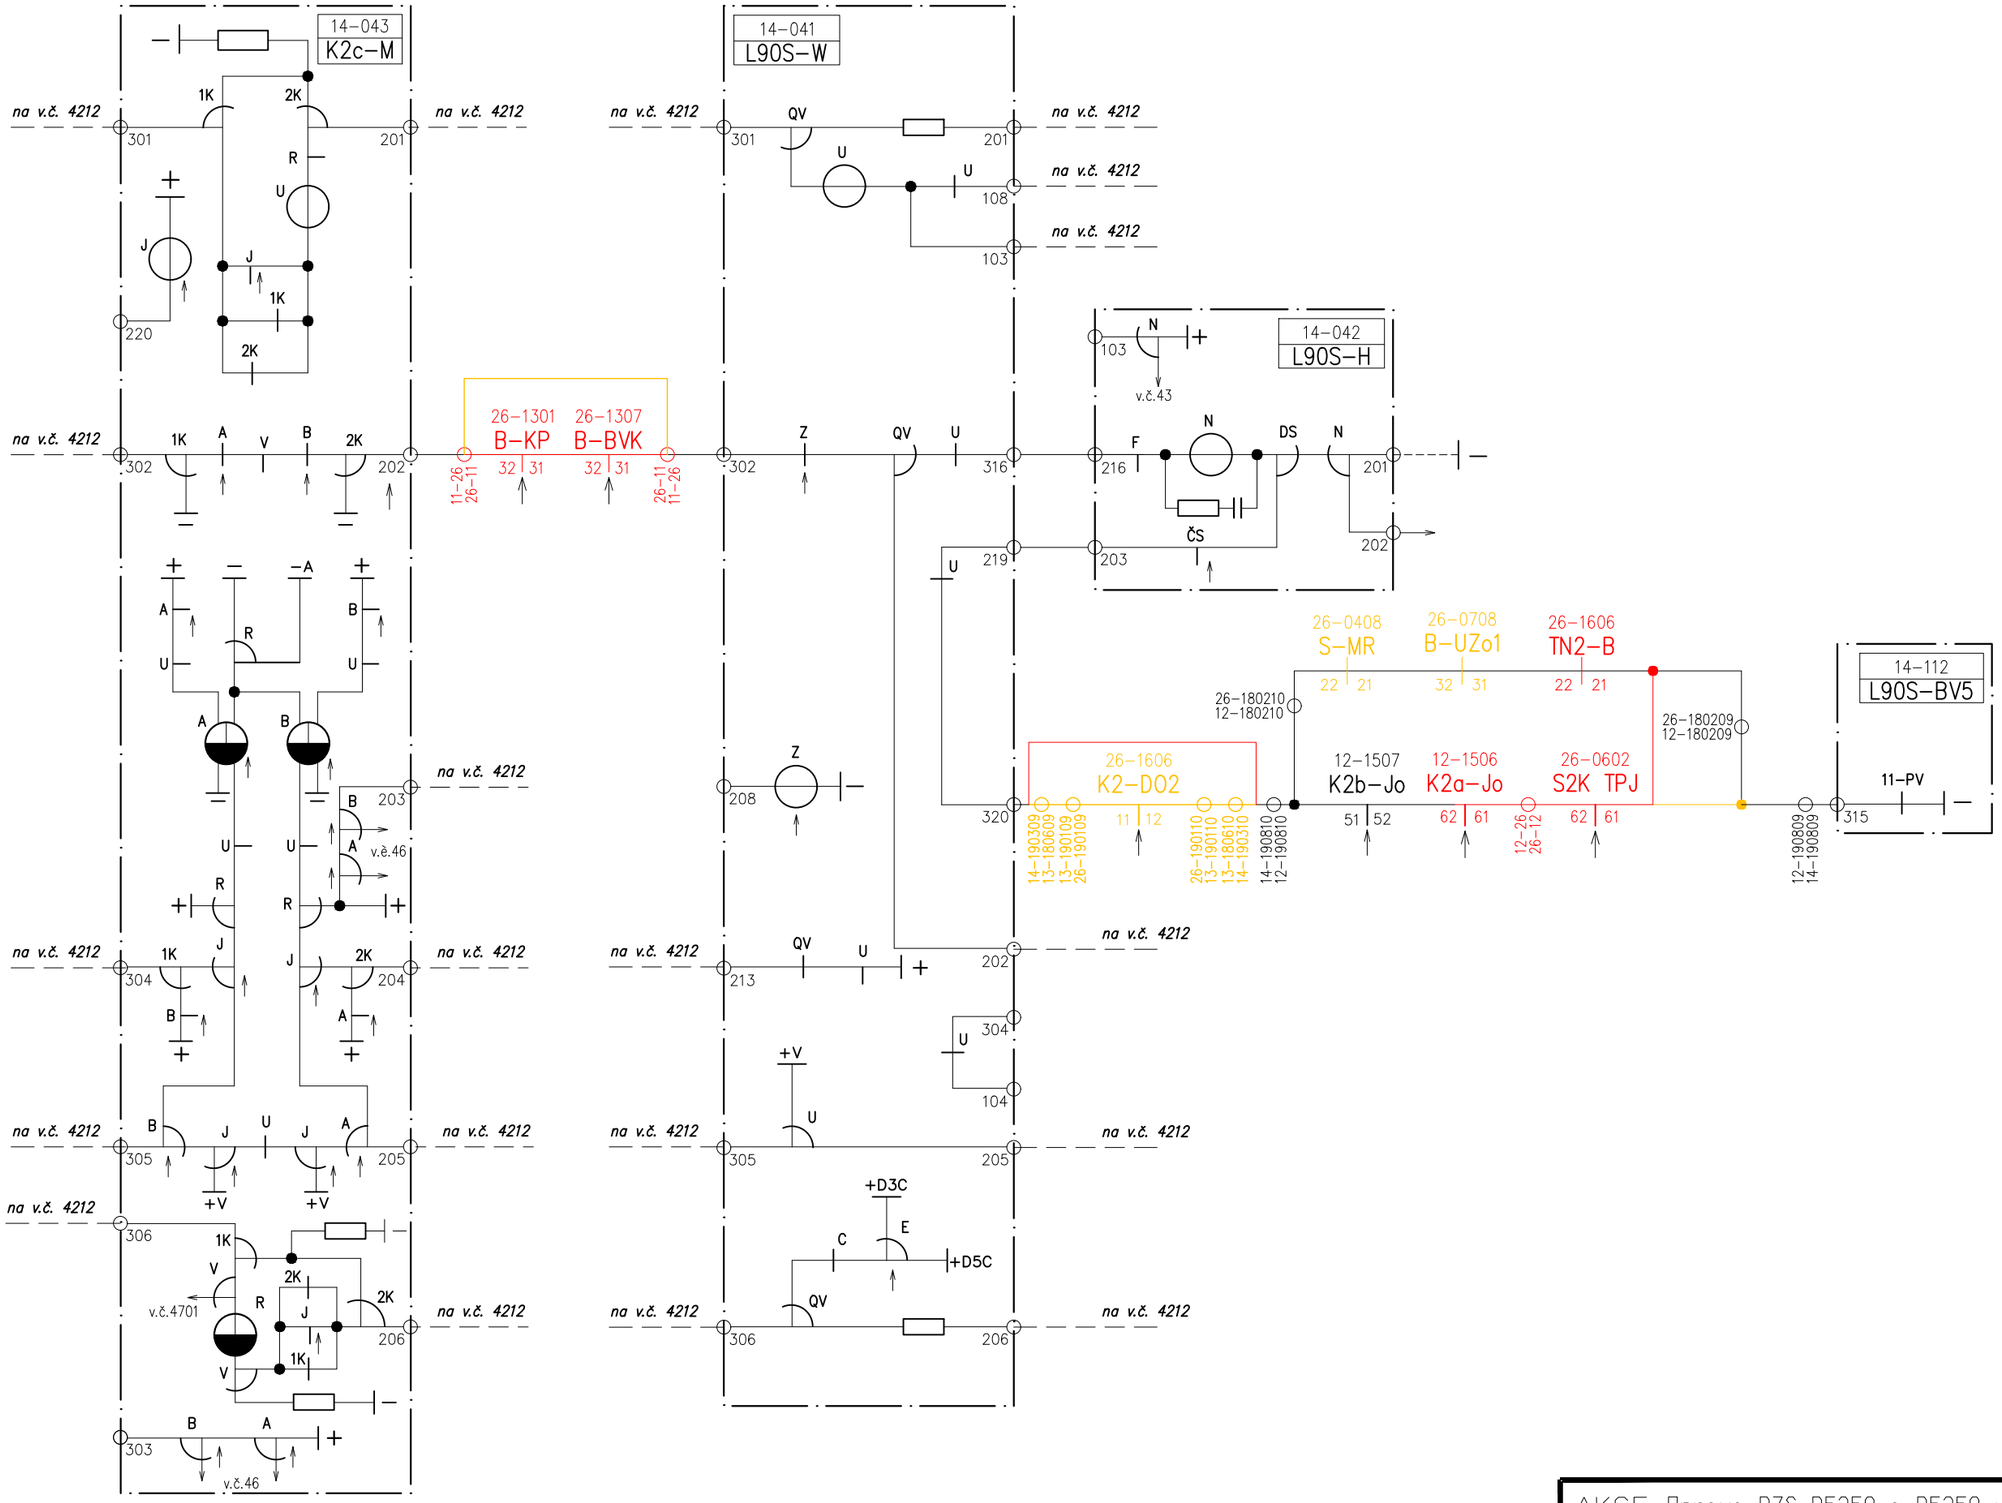


AKCE: Oprava PZS P5258 a P5259 v ŽST H. Brod	ČÍSLO VÝKRESU: 8210
VÝKRES: úprava v.č. 4212	

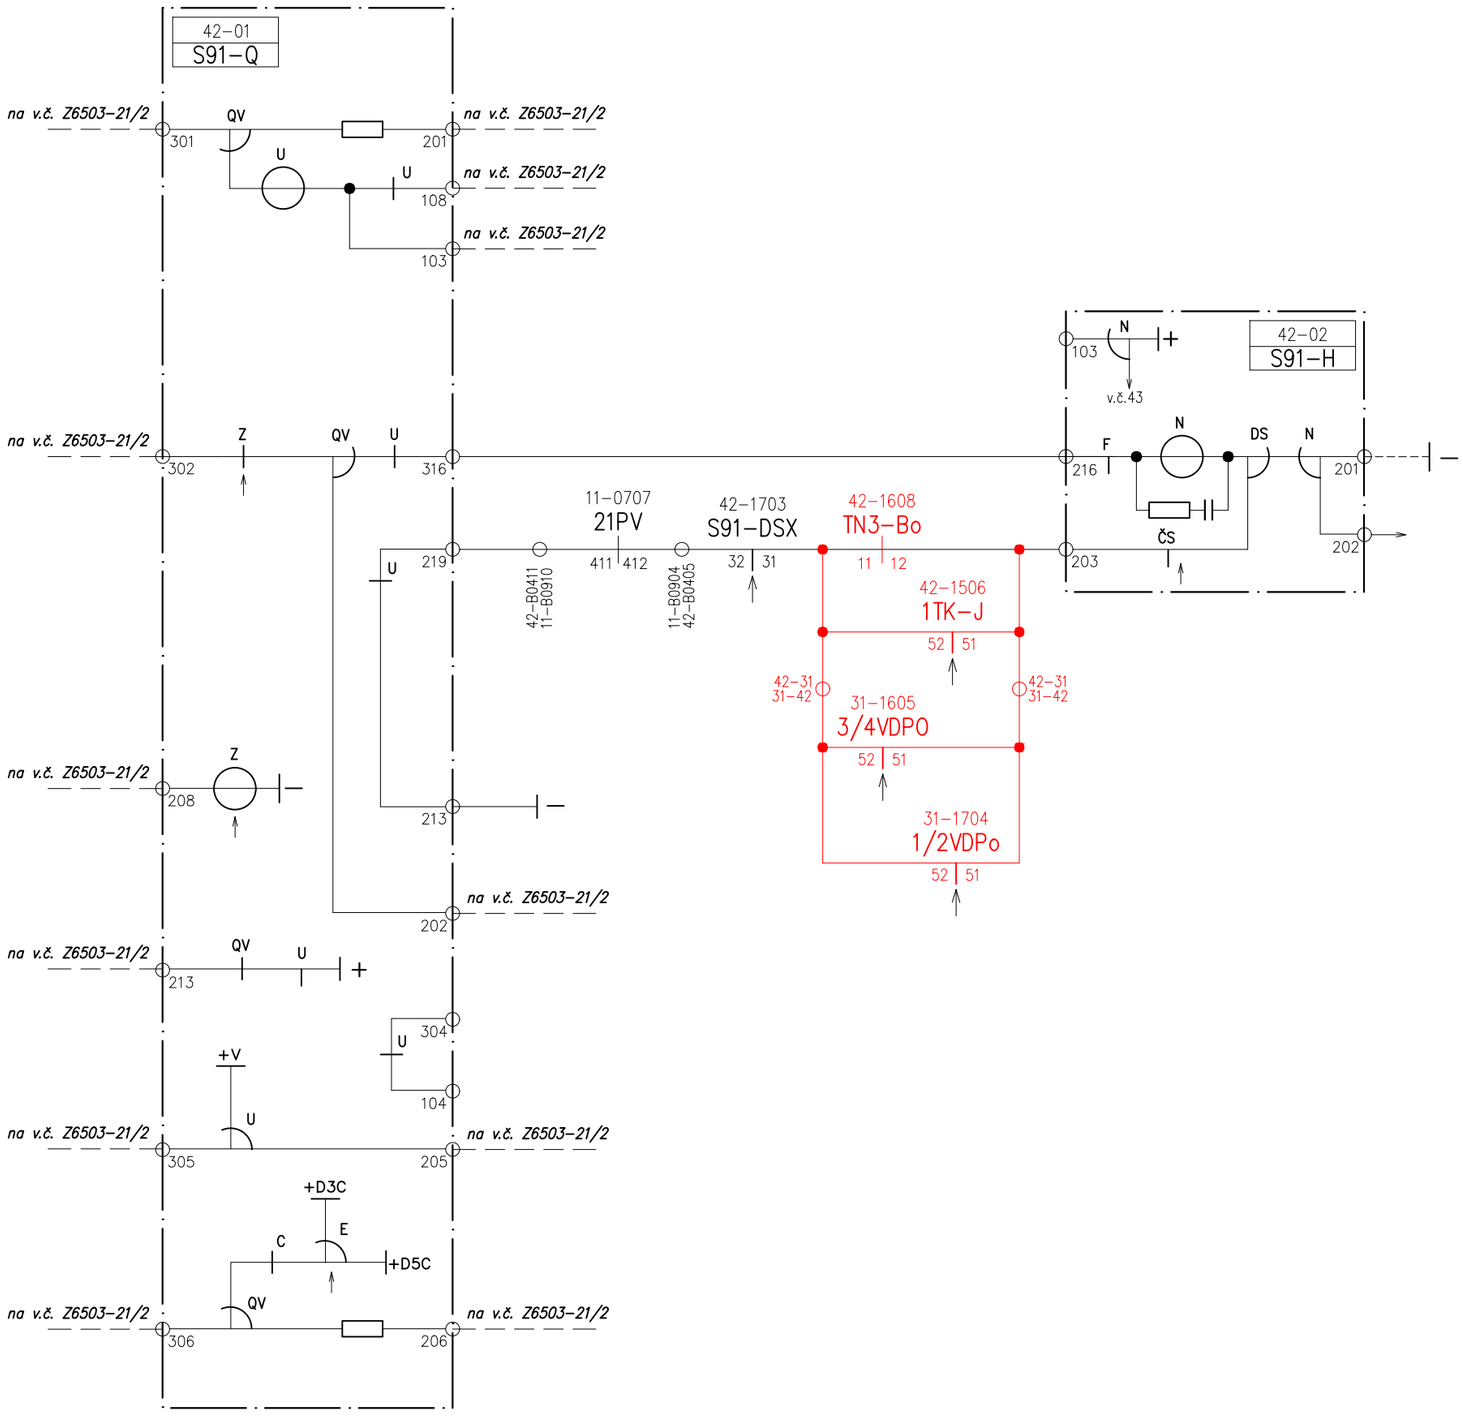

AKCE: Úprava PZS P5258 a P5259 v ŽST H. Brod	ČÍSLO VÝKRESU: 8211
VÝKRES: úprava v.č. Z6503-21/2	

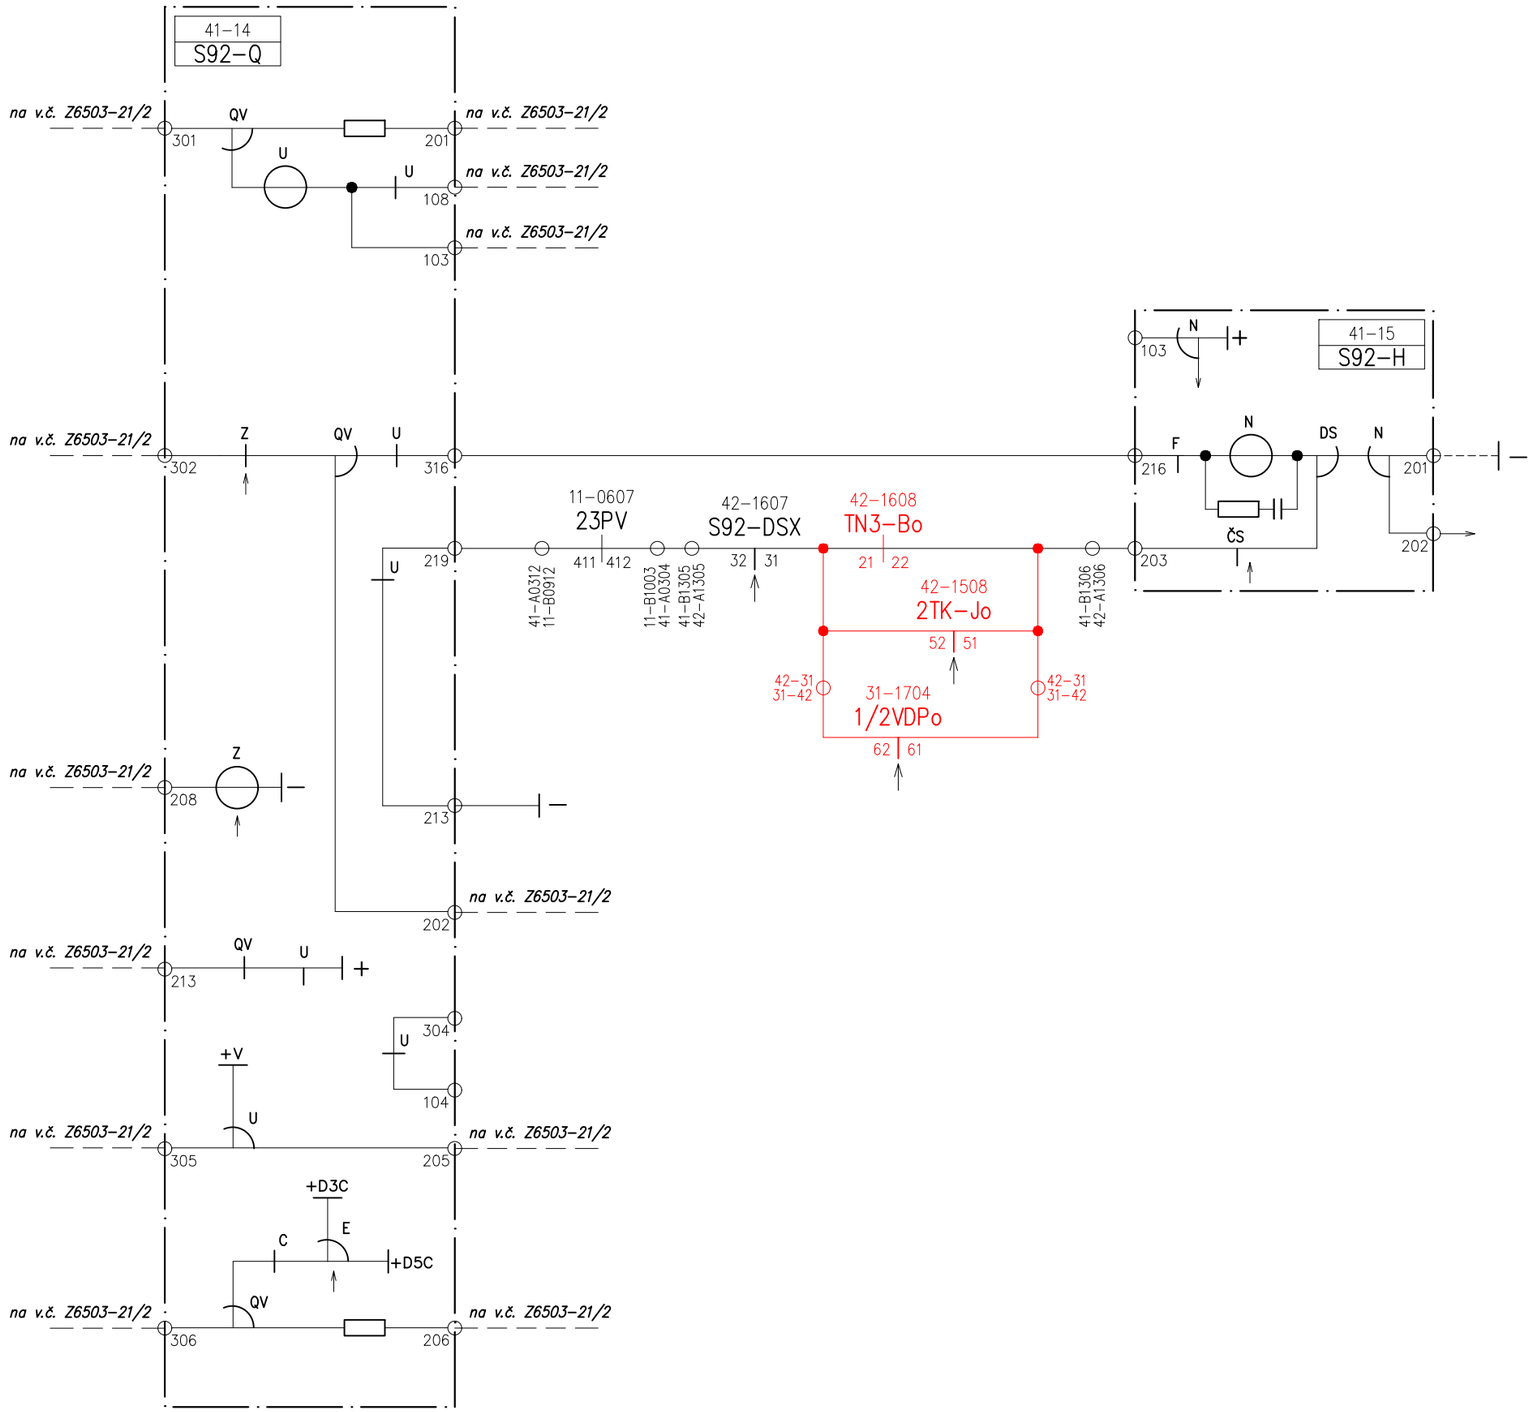


AKCE: Úprava PZS P5258 a P5259 v ŽST H. Brod	ČÍSLO VÝKRESU: 8212
VÝKRES: úprava v.č. Z6503-21/3	

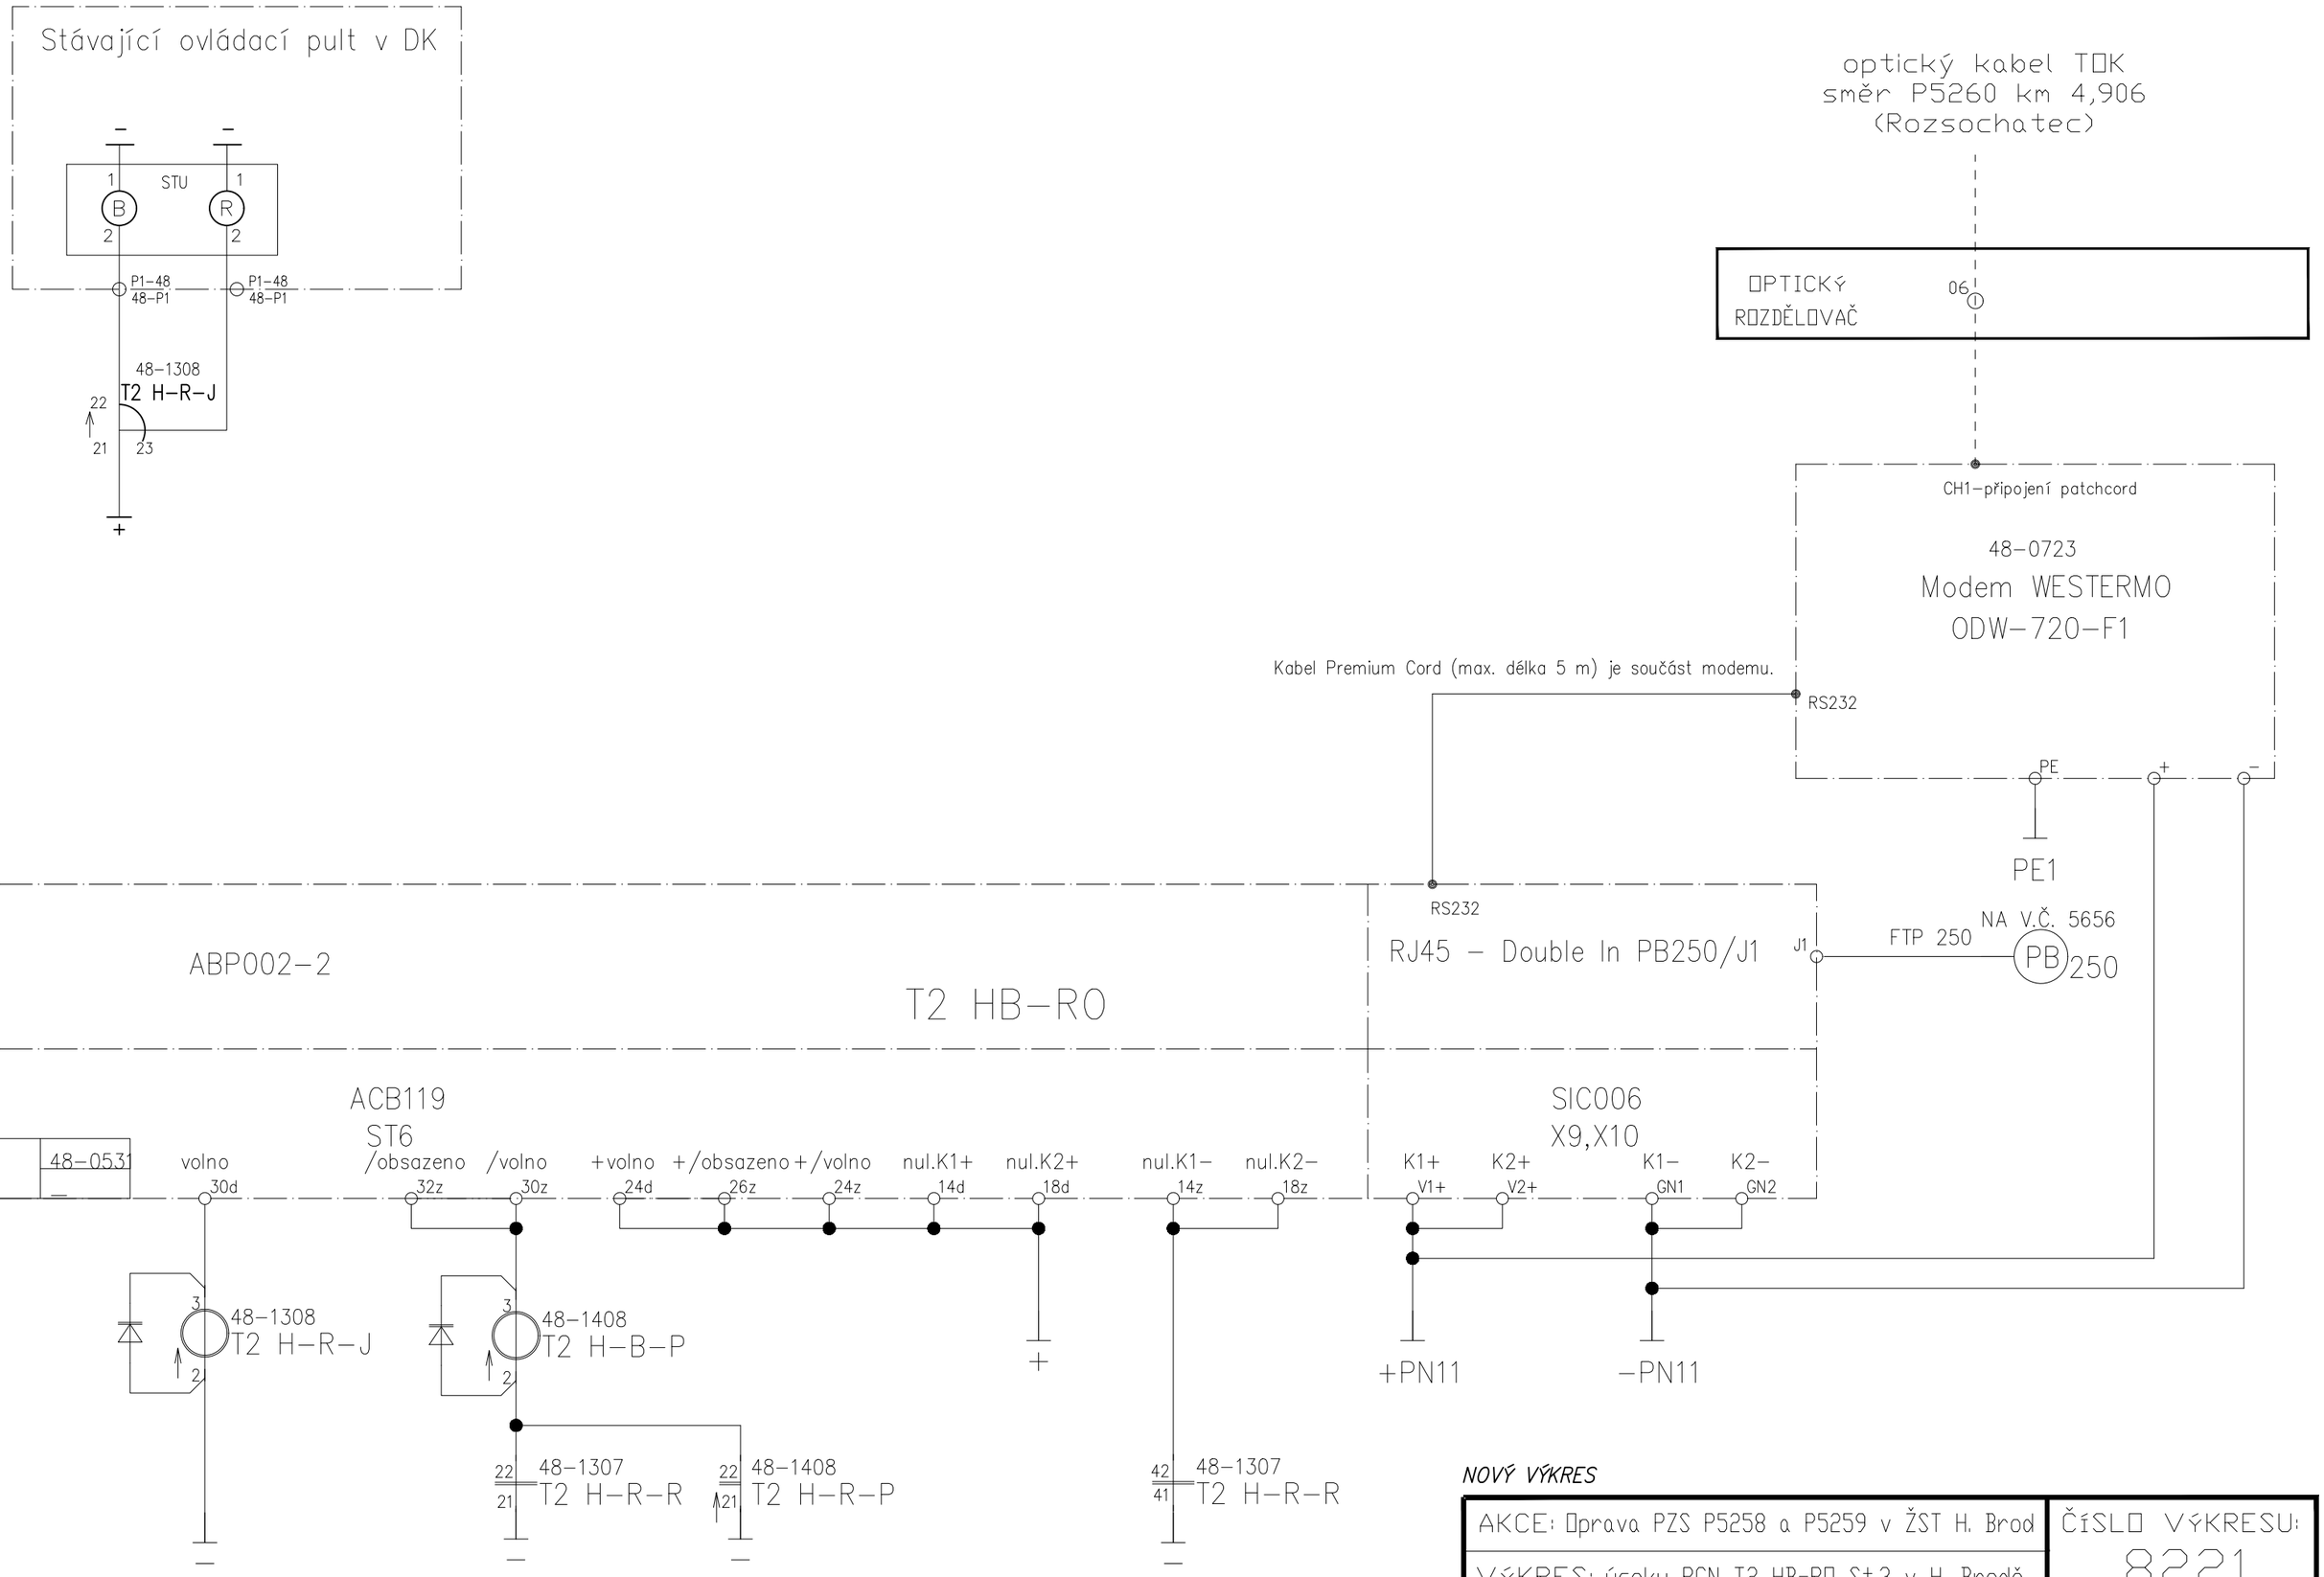


NOVÝ VÝKRES


AKCE: Oprava PZS P5258 a P5259 v ŽST H. Brod	ČÍSLO VÝKRESU: 8221
VÝKRES: úseku PCN T2 HB-RO St.3 v H. Brodě	

Pohled na panel BGT05-42TE zepředu

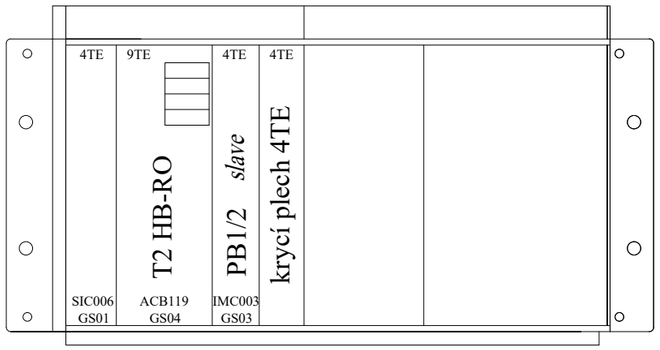

skříň ACS2000 na PZS P5260 km 4,906
ve stojanu 02 na polici vedle stávajícího PCN AZF

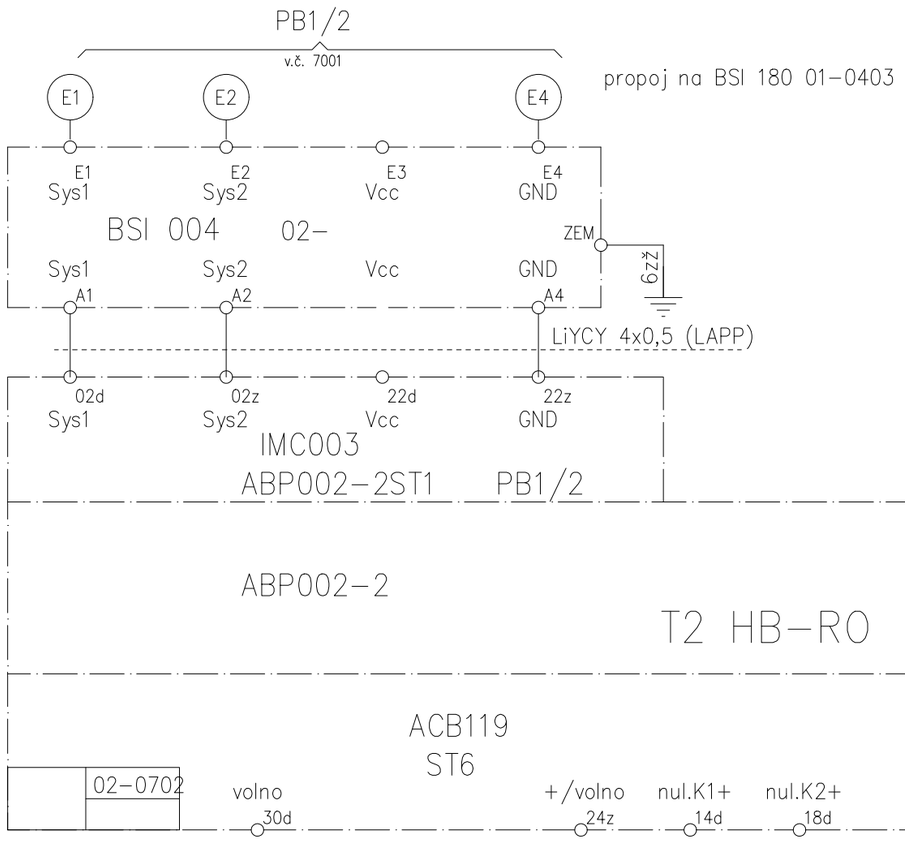


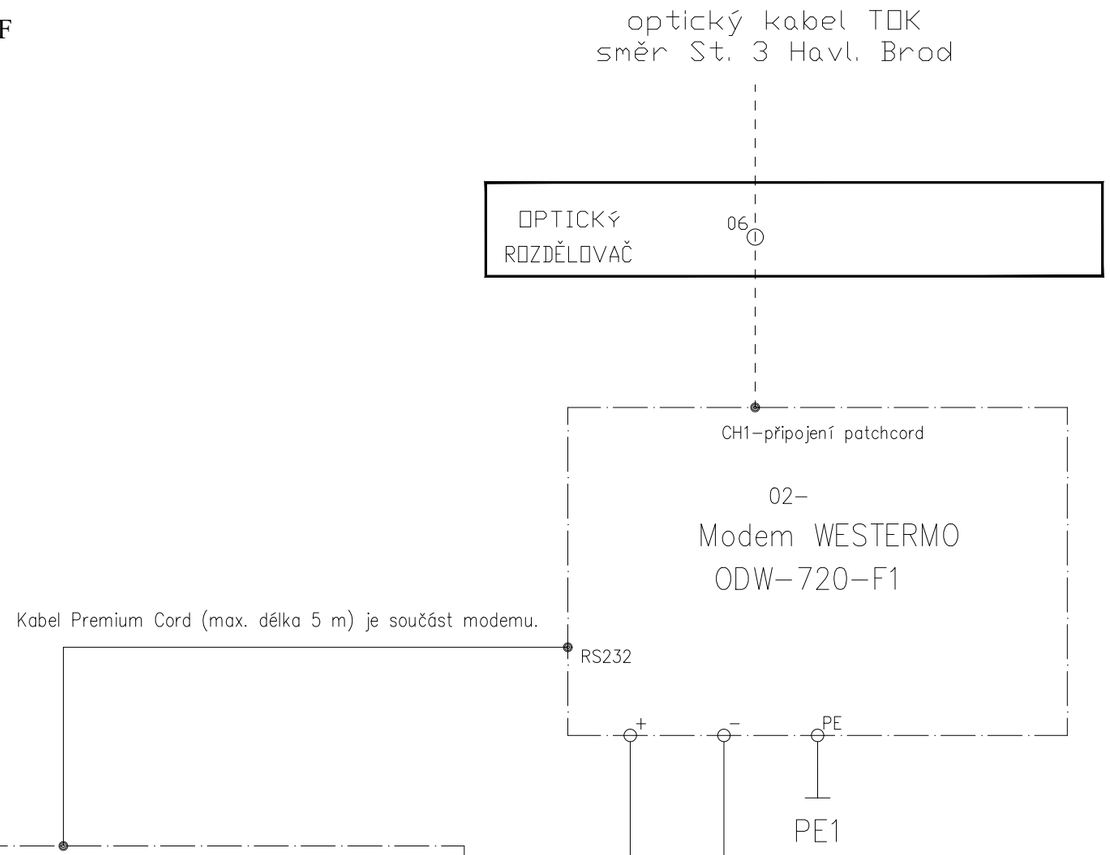


NOVÝ VÝKRES

AKCE: Oprava PZS P5258 a P5259 v ŽST H. Brod	ČÍSLO VÝKRESU: 8222
VÝKRES: úseku PCN T2 HB-RO na PZS P5260	

Panel počítačů náprav PPN (02–01) – 42TE

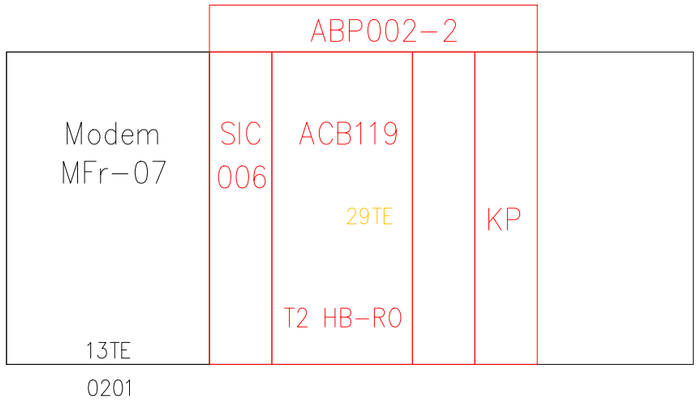

BGT05–42TE
pohled zepředu

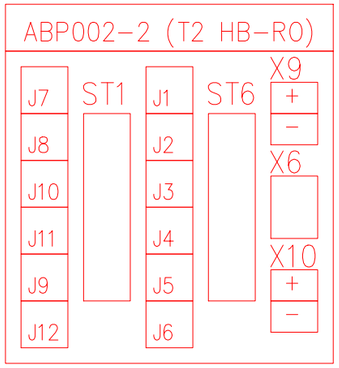

BGT05–42TE
pohled zezadu

ST1 (T2 HB–R0)

02d		02z
04d		04z
06d		06z
08d		08z
10d		10z
12d		12z
14d		14z
16d		16z
18d		18z
20d		20z
22d		22z
24d		24z
26d		26z
28d		28z
30d		30z
32d		32z

ST6 (T2 HB–R0)

02d		02z
04d		04z
06d		06z
08d		08z
10d		10z
12d		12z
14d	nulování (K1+)	nulování (K1–) 14z
16d		16z
18d	nulování (K2+)	nulování (K2–) 18z
20d		20z
22d		22z
24d	volno +	/volno 24z
26d		/obsazeno 26z
28d		28z
30d	volno –	/volno 30z
32d		/obsazeno 32z

RDS – Oprava PZS P5259 29.6.2026
ELCAD–'HB–12ET'–PS 23–28–01/KOA,PN/25485 29.3.2019

PRAHA	AKCE: Havl. Brod – PZZ–D v km 8,796, doplnění přenosu informací	25485
	VÝKRES: Čelní pohled na PPN	