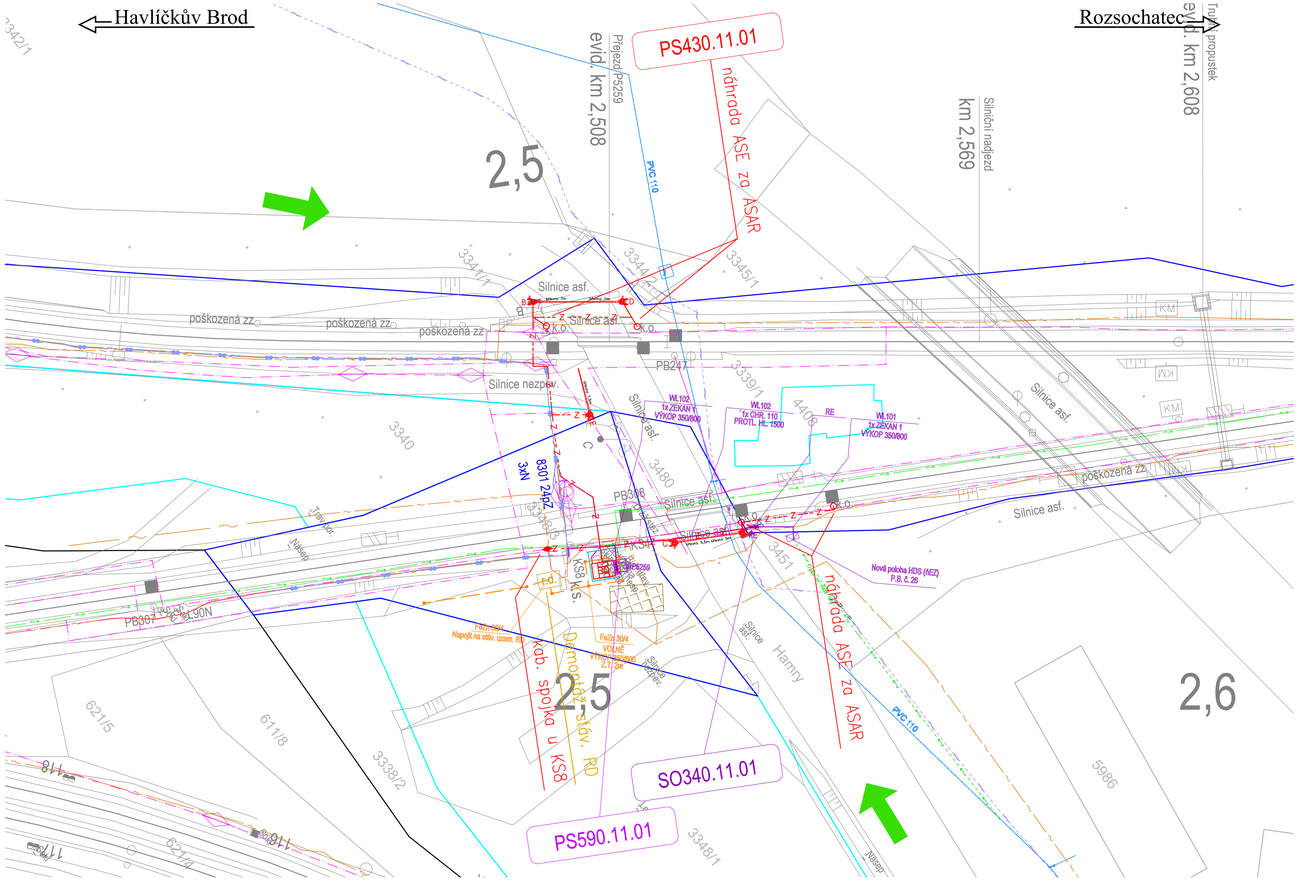


Legenda:

Nové sítě a zařízení:

- Nové zabezp. zařízení (PS430.11.01)
- Nové zabezp. kabely (PS430.11.01)
- Rušené zařízení (PS430.11.01)
- Nové rozvody NN (SO340.11.01)
- Nové uzemnění (SO340.11.01)
- Nové sděl. zařízení - MK (PS590.11.01)
- Nové sděl. zařízení - VSS (PS530.11.01)
- Nové zabezp. a NN kabely ve spol. trase

Stávající technická infrastruktura:

- CETIN, chráničky
- CETIN, podzemní vedení
- MERO, ochranné pásmo 300 m od osy potrubí na obě strany
- MERO, ropovod DN 500
- Vodovody a kanalizace Havl. Brod, vodovod

Stávající drážní technická infrastruktura:

- SSZT, kabelizace a zařízení
- SEE, nn
- ČD - Telematika, majetek Správy železnic
- ČD - Telematika, majetek ČD - Telematiky, OK Pohled - Havlíčkův Brod

Ostatní:

- katastrální mapa
- hranice katastrů
- hranice SŽ
- hranice ČD
- zařízení staveniště
- přístupové cesty na stavbu

Na výkresech je použit souřadnicový systém S-JSTK.

ZAKRESLENÍ JEDNOTLIVÝCH SÍTÍ JE POUZE INFORMATIVNÍ.
TRASY SÍTÍ MOHOU BÝT NA VÝKRESU PŘEKRYTY JINÝMI PRVKY ČI VZHLEDEM K MĚŘÍTKU MÉNĚ ČITELNÉ.
PŘED ZAHÁJENÍM STAVBY JE NUTNÉ TRASY SÍTÍ PŘESNĚ VYTÝČIT.
VYJÁDŘENÍ JSOU ULOŽENY V DOKLADOVÉ ČÁSTI DOKUMENTACE.

Jiná ověření:

Paré:

Orientační schéma:

Razítko oprávněné osoby:

Podpis: Datum:

Revize:	Datum:	Popis:	Kontroloval:
000	06/2026	Definitivní odevzdání dokumentace	Ing. Jan Lanča

Stavebník/Investor:	**Správa železnic, státní organizace**
Adresa:	**Dlážděná 1003/7, 110 00 Praha 1**
Zástupce investora:	Oblastní ředitelství Brno
Adresa:	Kounicova 688/26, 611 43 Brno

SPRÁVA ŽELEZNIC

Zhotovitel díla:	**Signal Projekt s.r.o.**
Adresa:	Vídeňská 55, 639 00 Brno
Kontakt:	T: +420 543 233 962 E: projekce@signalprojekt.cz
Zhotovitel části/objektu:	**Signal Projekt s.r.o.**
Adresa:	Vídeňská 55, 639 00 Brno
Kontakt:	T: +420 543 233 962 E: projekce@signalprojekt.cz
Hlavní projektant (HIP):	Ing. Jan Lanča
Specialista:	Ing. Milan Lukášek

signal PROJEKT

Název stavby/akce:	**Oprava přejezdového zabezpečovacího zařízení v km 2,508 (P5259)_projektová dokumentace**	Označení investora:	-
		Zakázka:	25-022-35-211
Název části:	Situační výkresy	Označení části:	**C**
Název objektu/dílčí části:	**Koordinační situační výkres**	Objekt/Skupina objektů:	

řada	úsek	řazení	podobjekt
-	-	-	-

Název přílohy:	Koordinační situační výkres	Dílčí část:	Typ:	Číslo přílohy:
Název dílčí části přílohy:	-	**C.3**	**2**	**001**
Odpovědný projektant: Ing. Jan Lanča	Zpracovatel přílohy: Ing. Jan Lanča	Měřítko: 1:500 Formáty: 4 x A4	Stupeň dokumentace:	**DPS+PDPS**
Kraj: Vysočina	Katastrální území: viz textová část	TUDU: 1611 02	Smluvní datum zpracování:	**30.6.2026**

Označení investora:	Stupeň dokumentace:	Část:	Objekt:	Podobjekt:	Typ:	Příloha:	Revize:
XXXXXXXXXX	_P0PS	_C	J XX	_XXXXXXXXXX	_XX	_J	_000