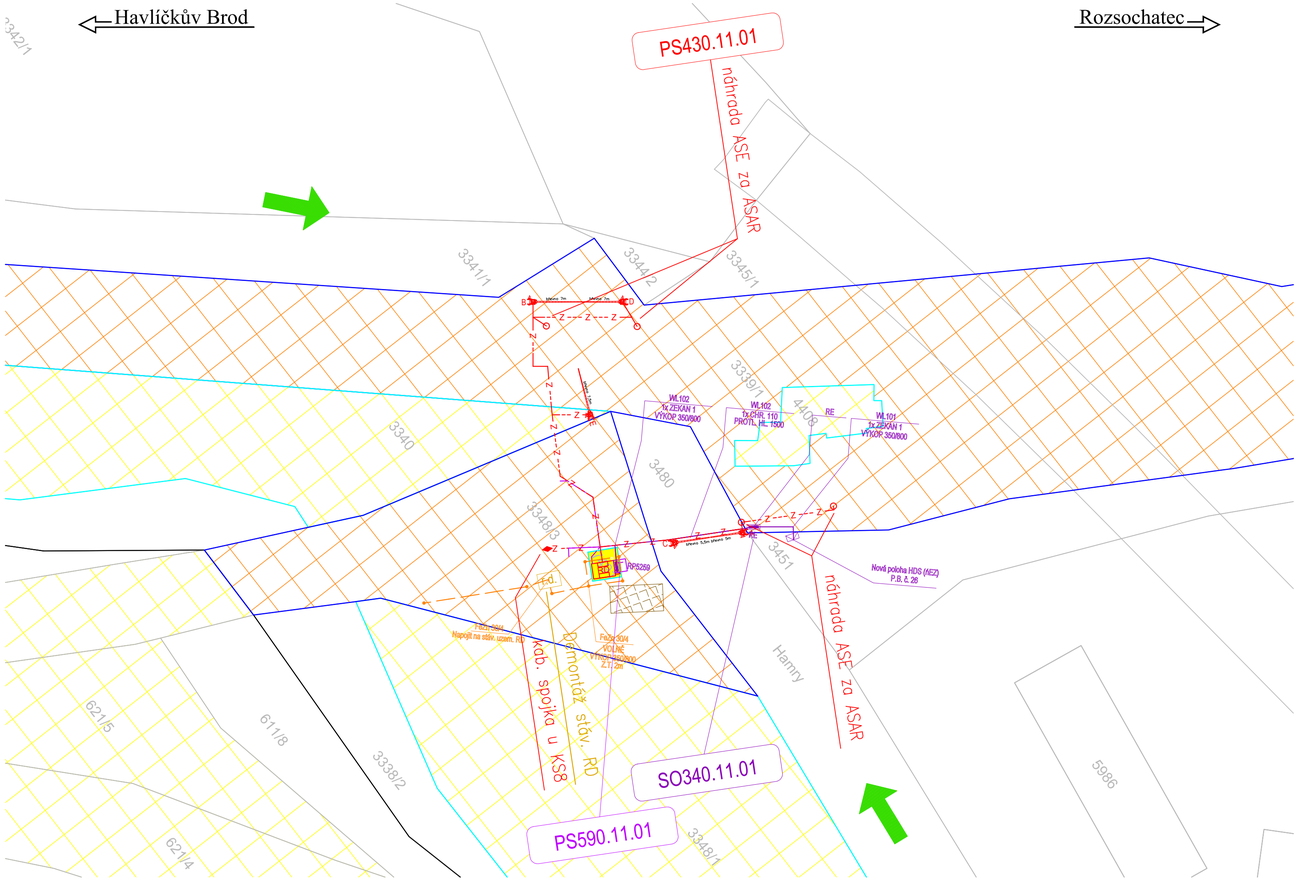


Legenda:

Nové sítě a zařízení:

- Nové zabezp. zařízení (PS430.11.01)
- Nové zabezp. kabely (PS430.11.01)
- Rušené zařízení (PS430.11.01)
- Nové rozvody NN (SO340.11.01)
- Nové uzemnění (SO340.11.01)
- Nové sděl. zařízení - MK (PS590.11.01)
- Nové sděl. zařízení - VSS (PS530.11.01)
- Nové zabezp. a NN kabely ve spol. trase

Ostatní:

- katastrální mapa
- hranice katastrů
- hranice SŽ
- hranice ČD
- zařízení staveniště
- přístupové cesty na stavbu

Územně majetkové vypořádání železničních stanic (ÚMVŽST):

- Parcely navržené do Správy železnic, s.o.
- Parcely Českých drah, a.s.
- Parcely jiných vlastníků
- Parcely Správy železnic, s.o.
- Parcely Správy železnic, s.o.

Dne 1.7. 2026 bude zahájeno majetkoprávní vypořádání a převod dotčených pozemků UMVŽST (typ A). Původním vlastníkem je společnost České dráhy, a.s., novým vlastníkem bude Česká republika, právo hospodařit s majetkem státu bude mít Správa železnic, státní organizace.

Jiná ověření:

Paré:

Orientační schéma:

Razítko oprávněné osoby:

Podpis: Datum:

Revize:	Datum:	Popis:	Kontroloval:
000	06/2026	Definitivní odevzdání dokumentace	Ing. Jan Lanča

Stavebník/Investor:	**Správa železnic, státní organizace**
Adresa:	**Dlážděná 1003/7, 110 00 Praha 1**
Zástupce investora:	Oblastní ředitelství Brno
Adresa:	Kounicova 688/26, 611 43 Brno

Zhotovitel díla:	**Signal Projekt s.r.o.**
Adresa:	Vídeňská 55, 639 00 Brno
Kontakt:	T: +420 543 233 962 E: projekce@signalprojekt.cz
Zhotovitel části/objektu:	**Signal Projekt s.r.o.**
Adresa:	Vídeňská 55, 639 00 Brno
Kontakt:	T: +420 543 233 962 E: projekce@signalprojekt.cz

Hlavní projektant (HIP): Ing. Jan Lanča — Specialista: Ing. Milan Lukášek

Název stavby/akce:	**Oprava přejezdového zabezpečovacího zařízení v km 2,508 (P5259)_projektová dokumentace**		Označení investora: - / Zakázka: 25-022-35-211
Název části:	Situační výkresy		Označení části: **C**
Název objektu/dílčí části:	**Speciální výkres**		Objekt/Skupina objektů: řada - / úsek - / řazení - / podobjekt -
Název přílohy: / Název dílčí části přílohy:	Dělení ÚMVŽST Havlíčkův Brod / -		Dílčí část: **C.4** / Typ: **2** / Číslo přílohy: **001**
Odpovědný projektant: Ing. Jan Lanča	Zpracovatel přílohy: Ing. Jan Lanča	Měřítko: 1:500 / Formáty: 4 x A4	Stupeň dokumentace: **DPS+PDPS**
Kraj: Vysočina	Katastrální území: viz textová část	TUDU: 1611 02	Smluvní datum zpracování: **30.6.2026**

Označení investora:	Stupeň dokumentace:	Část:	Objekt:	Podobjekt:	Typ:	Příloha:	Revize:
X X X X X X X X X _ _ P 0 P S _	_ C 4 X X _ X X X X X X X X X	_ X X	_ 2 _	_ X X	_	0 0 1	_ 0 0 0