Jiná ověření:	Paré:
Orientační schéma:	Razítko oprávněné osoby: Podpis: Datum:

Revize:	Datum:	Popis:	Kontroloval:
000	06/2026	Definitivní odevzdání dokumentace	Ing. Jan Lanča


Stavebník/Investor:	**Správa železnic, státní organizace**
Adresa:	**Dlážděná 1003/7, 110 00 Praha 1**
Zástupce investora:	Oblastní ředitelství Brno
Adresa:	Kounicova 688/26, 611 43 Brno

Zhotovitel díla:	**Signal Projekt s.r.o.**		
Adresa:	Vídeňská 55, 639 00 Brno		
Kontakt:	T: +420 543 233 962 E: projekce@signalprojekt.cz		
Zhotovitel části/objektu:	**Signal Projekt s.r.o.**		
Adresa:	Vídeňská 55, 639 00 Brno		
Kontakt:	T: +420 543 233 962 E: projekce@signalprojekt.cz		
Hlavní projektant (HIP):	Ing. Jan Lanča	Specialista:	Ing. Milan Lukášek

Název stavby/akce:	**Oprava přejezdového zabezpečovacího zařízení v km 2,508 (P5259)_projektová dokumentace**			Označení investora:	-
				Zakázka:	25-022-35-211
Název části:	Dokumentace objektů a technických a technologických zařízení			Označení části:	**D**
Název objektu/dílči části:	**Zabezpečovací zařízení (PZS) P5259 v km 2,508**			Objekt/Skupina objektů:	
				řada **PS430** / *úsek* **11** / *řazení* **01** / *podobjekt* **-**	
Název přílohy:	Vzorové řezy			Dílčí část: **D.1**	Typ: **2**	Číslo přílohy: **700**
Název dílčí části přílohy:	-					
Odpovědný projektant: Ing. Jan Lanča	Zpracovatel přílohy: Ing. Jan Lanča	Měřítko: -	Formáty: A4	Stupeň dokumentace: **DPS+PDPS**	
Kraj: Vysočina	Katastrální území: viz textová část	TUDU: 1611 02		Smluvní datum zpracování: **30.6.2026**	


Označení investora:	*Stupeň dokumentace:*	*Část:*	*Objekt:*	*Podobjekt:*	*Typ:*	*Příloha:*	*Revize:*
X X X X X X X X X X	_ P D P S	_ D 1 X X	_ P S 4 3 0 1 1 0 1	_ X X	_ 2	_ 7 0 0	_ 0 0 0


Vzorový řez uložení zab. kabelů v kabelovém žlabu podél koleje ve stanici

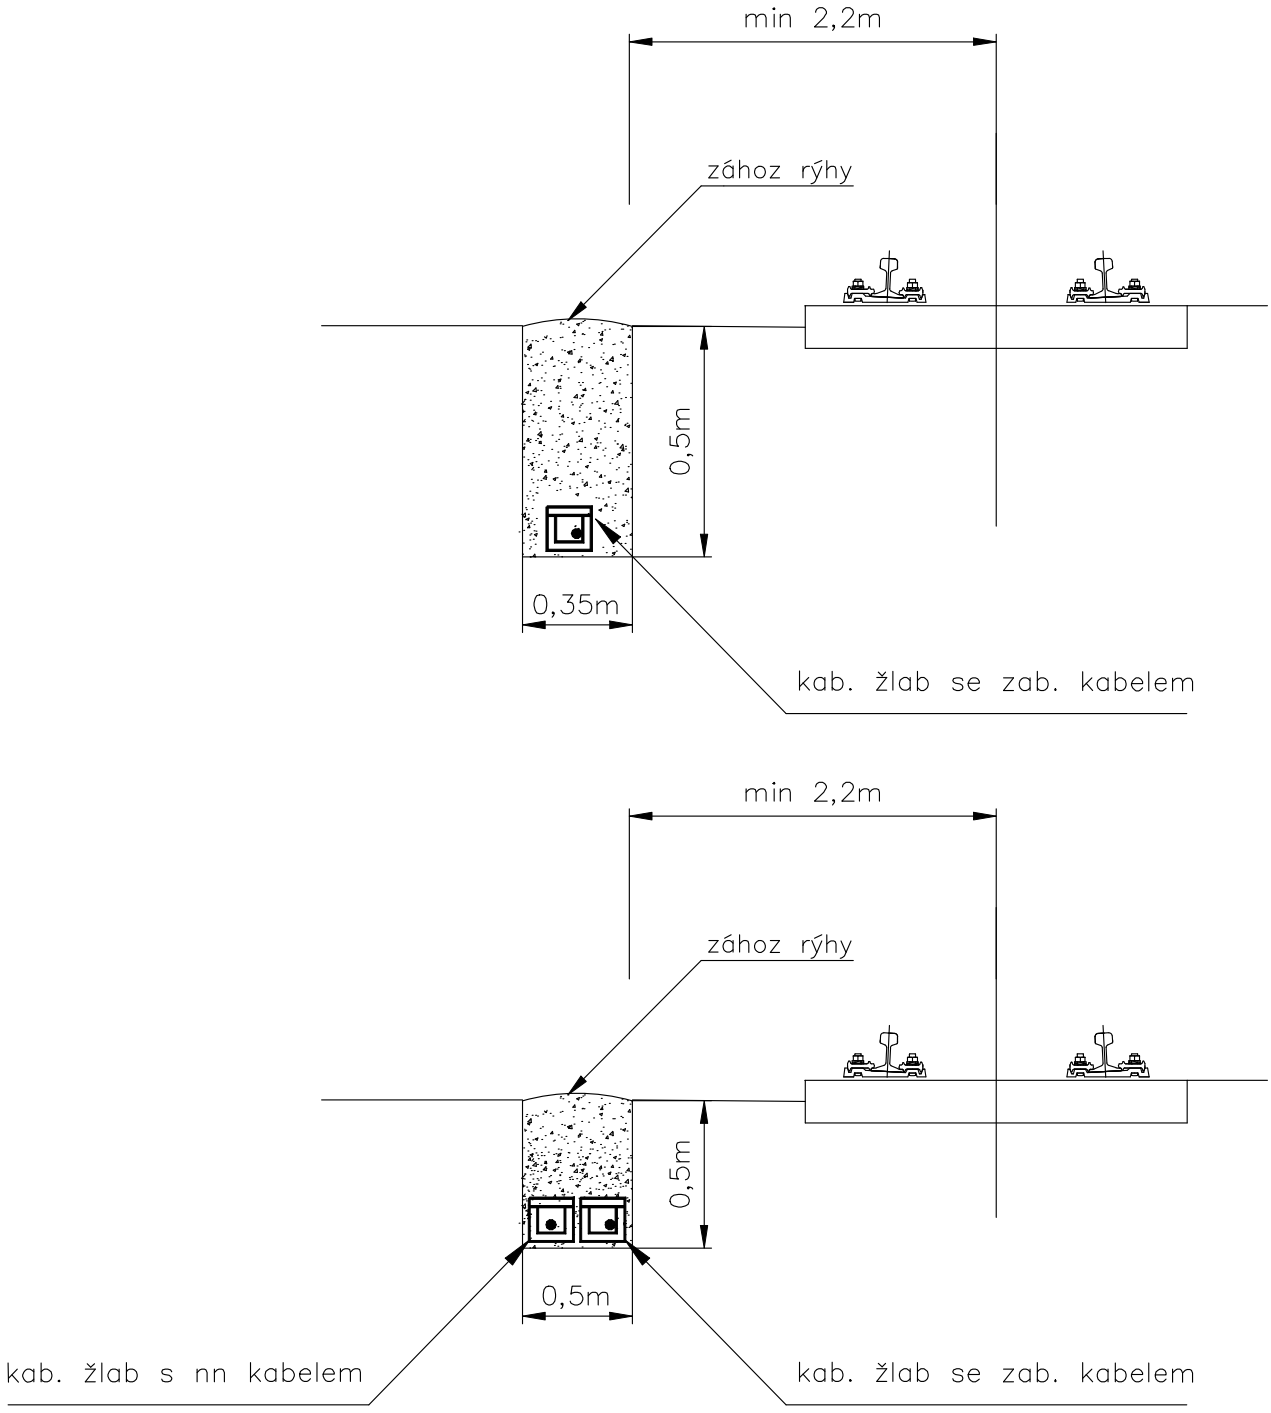


Oprava přejezdového zabezpečovacího zařízení v km 2,508 (P5259)_projektová dokumentace PS430.11.01 Zabezpečovací zařízení (PZS) P5259 v km 2,508	**701**
Vzorový řez souběhu kabelů s kolejí ve stanici	

Vzorový řez uložení zab. kabelů v kabelovém výkopu podél koleje

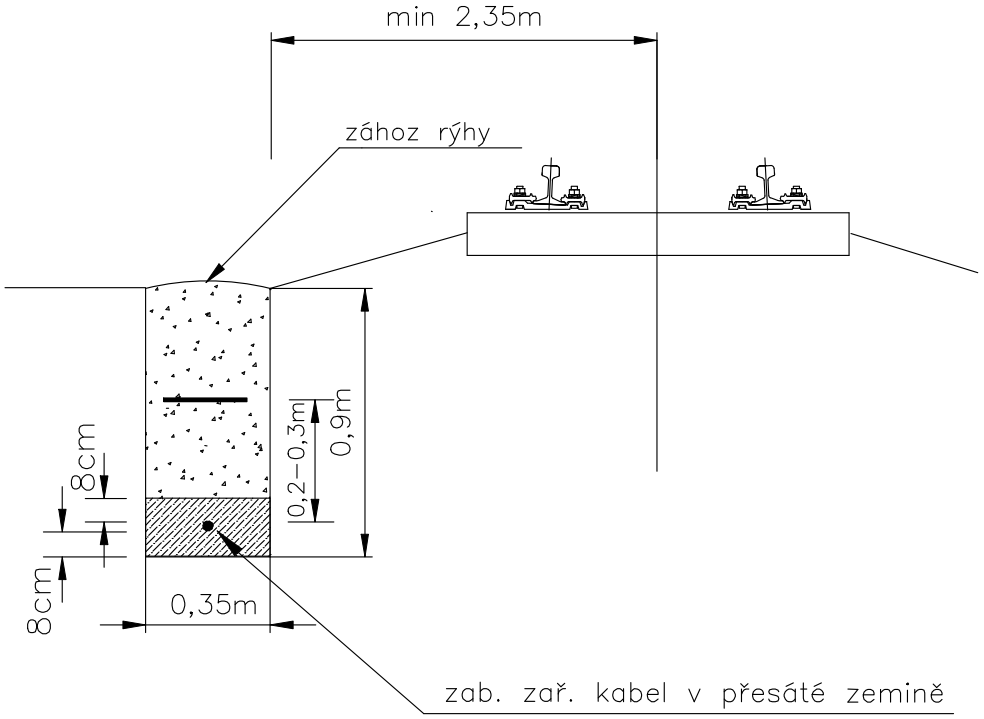

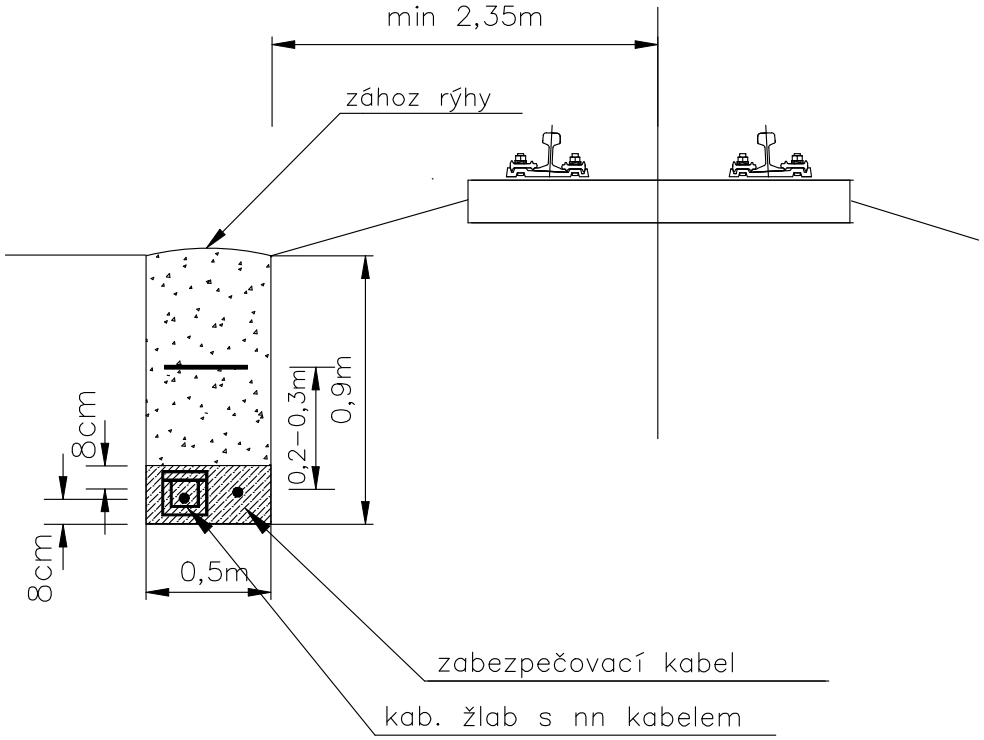


Oprava přejezdového zabezpečovacího zařízení v km 2,508 (P5259)_projektová dokumentace PS430.11.01 Zabezpečovací zařízení (PZS) P5259 v km 2,508	**702**
Řez souběhu kabelů s kolejí na trati	

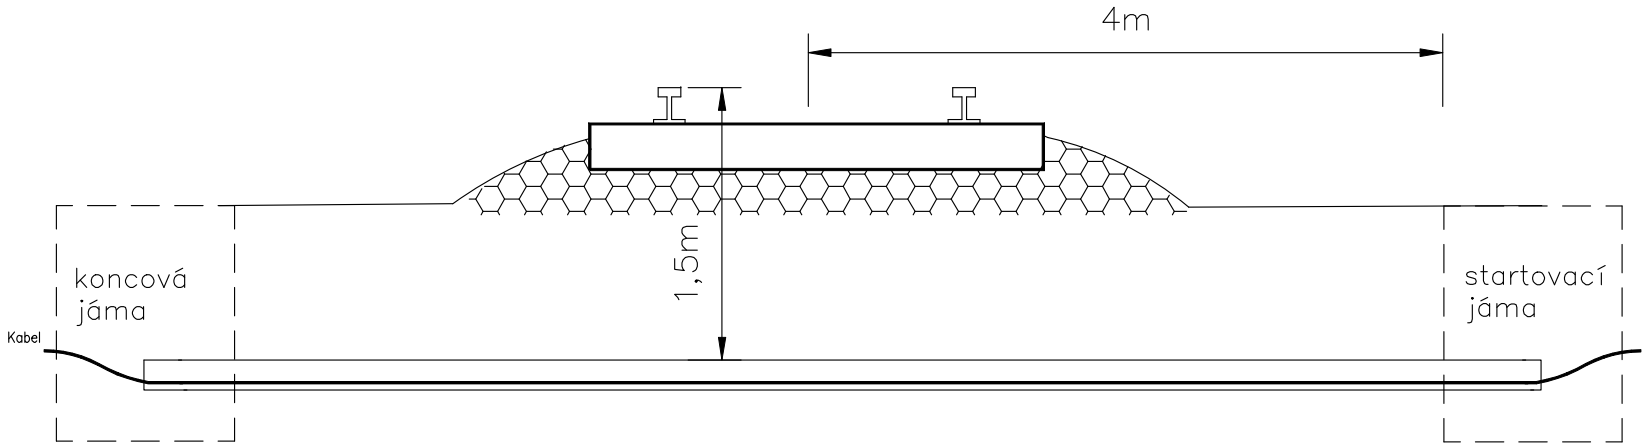

Prostupy z PE trubky d=110(160)mm

Oprava přejezdového zabezpečovacího zařízení v km 2,508 (P5259)_projektová dokumentace PS430.11.01 Zabezpečovací zařízení (PZS) P5259 v km 2,508	**703**
Vzorový přechod pod kolejí na trati	

Řez uložení kabelu v chráničce pod silnicí

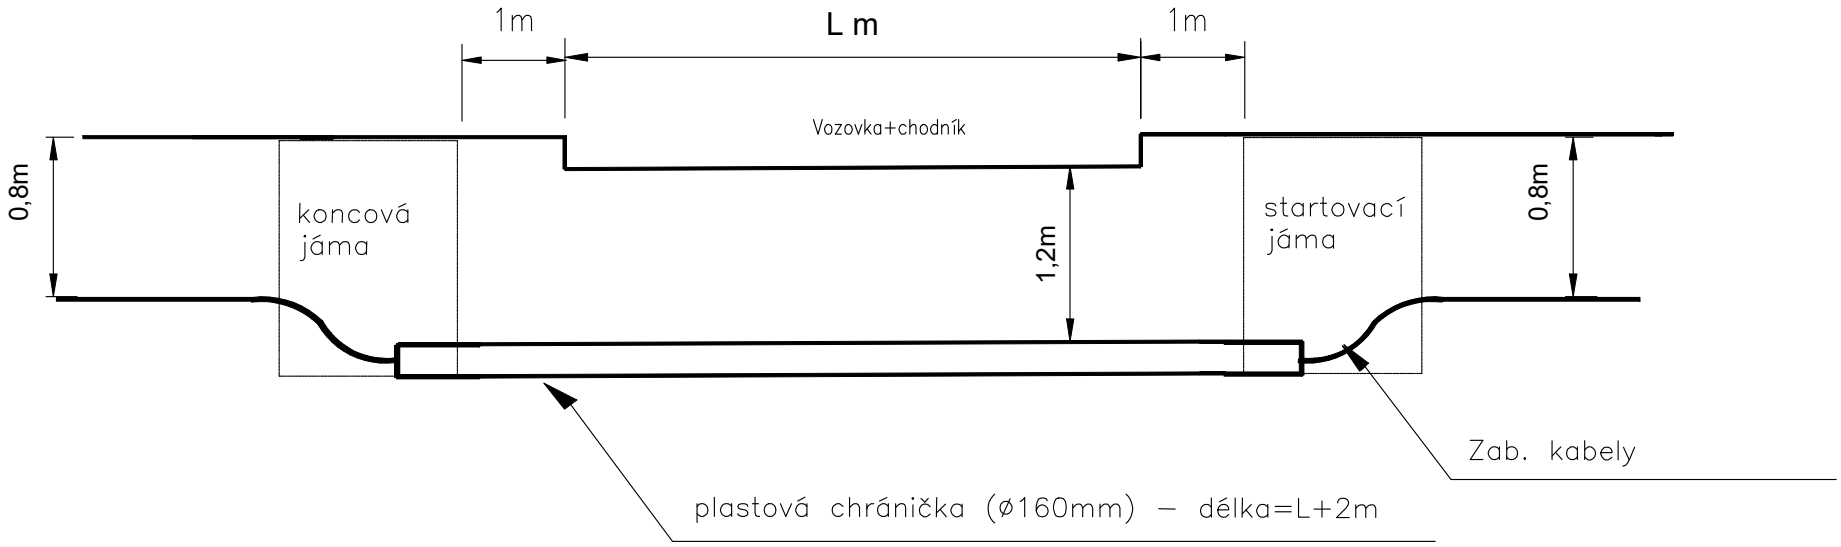


Přechod kabelů pod silnicí bude realizován protlakem.


Oprava přejezdového zabezpečovacího zařízení v km 2,508 (P5259)_projektová dokumentace PS430.11.01 Zabezpečovací zařízení (PZS) P5259 v km 2,508	**704**
Přechod kabelů pod silnicí	


KŘÍŽENÍ A SOUBĚH PODZEMNÍCH SÍTÍ


KŘÍŽENÍ | SOUBĚH | KŘÍŽENÍ | SOUBĚH | KŘÍŽENÍ | SOUBĚH


SILOVÝ KABEL NN do 1 kV (dle ČSN 73 6005)

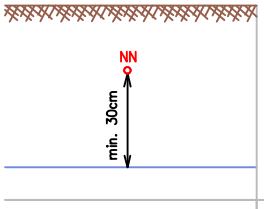


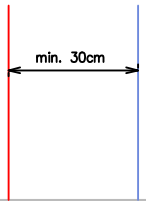

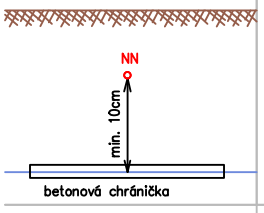


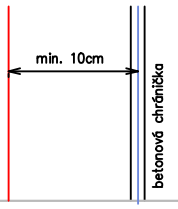


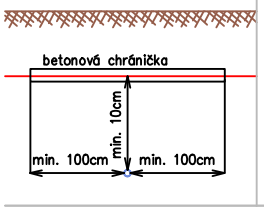

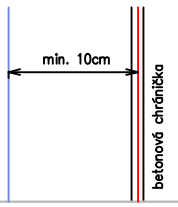



PLYNOVODNÍ POTRUBÍ NTL do 0,005 MPa (dle ČSN 73 6005)

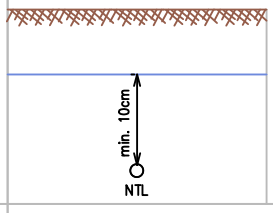

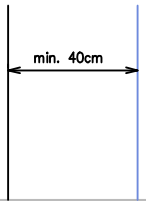



PLYNOVODNÍ POTRUBÍ STL do 0,3 MPa (dle ČSN 73 6005)

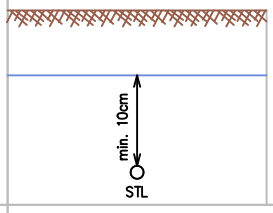

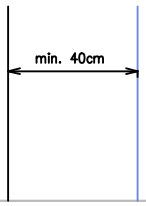



PLYNOVODNÍ POTRUBÍ VTL do 10 MPa (dle ČSN EN 1594, TPG 702 04)

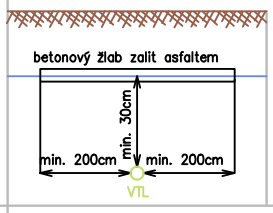

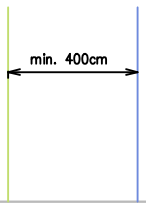



DÁLKOVÉ SDĚLOVACÍ KABELY (dle TA 69b)

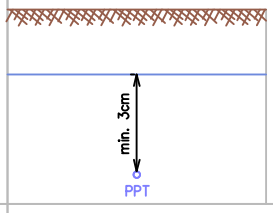


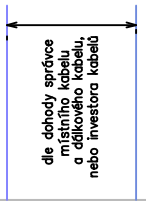


DR SDĚLOVACÍ KABELY (dle TA 69b)

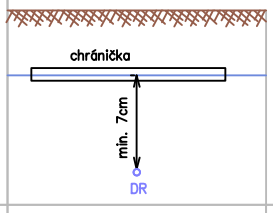


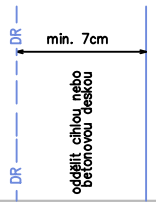


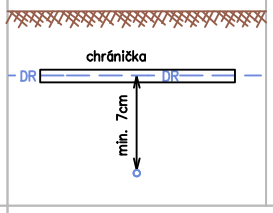



SILOVÝ KABEL VN do 35 kV (dle ČSN 73 6005)

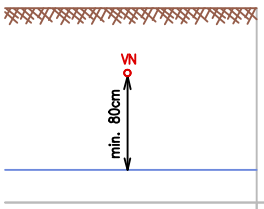


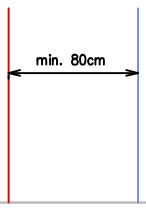

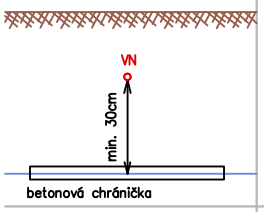


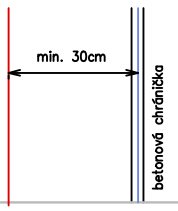


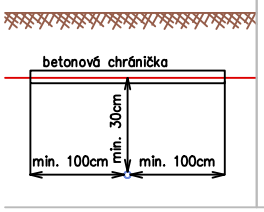

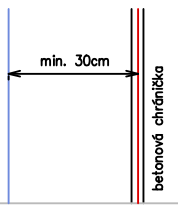



VODOVODNÍ SÍTĚ A PŘÍPOJKY (dle ČSN 73 6005)

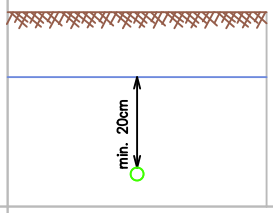

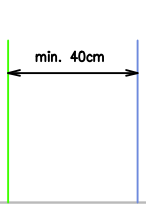



STOKOVÉ SÍTĚ A KANALIZAČNÍ PŘÍPOJKY (dle ČSN 73 6005)

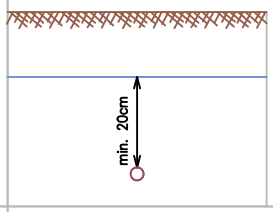

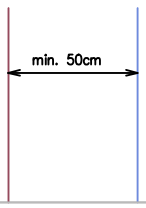



ZÁVLAHOVÁ PODZEMNÍ POTRUBÍ (dle ČSN 73 6961,2)

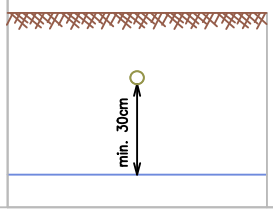

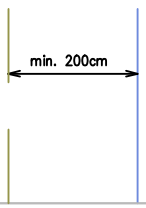

UZEMNĚNÍ BLESKOSVODU (dle Ta 69b) *

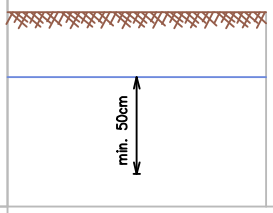

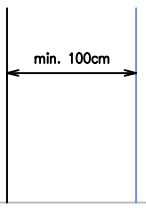

* Pokud je nutno kabel uložit blíže, nebo zemnič uložit nad kabel, potom je třeba provést ochranu kabelu PVC trubkou nebo žlabem

Oprava přejezdového zabezpečovacího zařízení v km 2,508 (P5259)_projektová dokumentace PS430.11.01 Zabezpečovací zařízení (PZS) P5259 v km 2,508	**705**
Vzorové řezy křížení a souběhů	