ŽST Havlíčkův Brod
výpravní budova
místn. "reléové sály"
Rack 600x600, 15U
(pod stolem)


Přejezd P5259, km 2,508
RD
nástěnný ODF

Přejezd P5260, km 4,906
RD
nástěnný ODF

Přejezd P5261, km 5,358
RD
nástěnný ODF

Přejezd P5263, km 8,796
RD
nástěnný ODF

ŽST Rozsochatec
technologická budova
(stavědlová ústředna)
nástěnný ODF

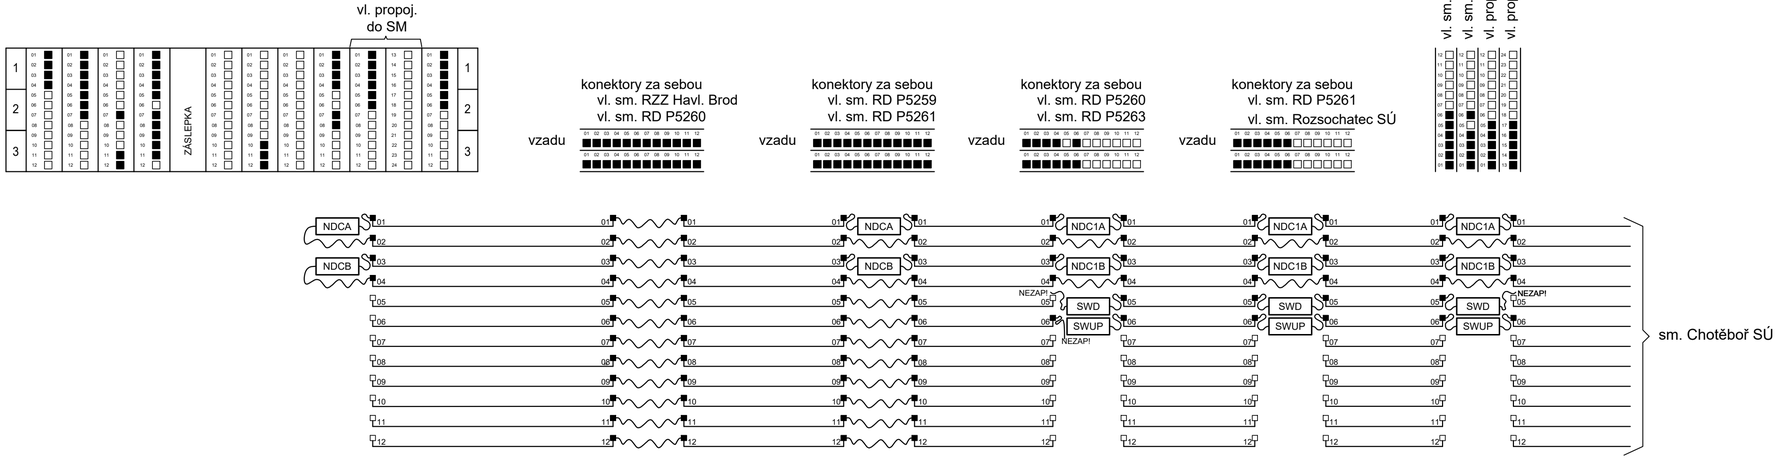

LEGENDA:

- ■ opt. konektor v ODF - obsazen
- □ opt. konektor v ODF - volný
- 01 (25) číslo konektoru (číslo vlákna)
- optický patchcord

Jiná ověření:

Paré:

Orientační schéma:

Razítko oprávněné osoby:

Podpis: Datum:

Revize:	Datum:	Popis:	Kontroloval:
000	06/2026	Definitivní odevzdání dokumentace	Ing. Jan Lanča

Stavebník/Investor:	**Správa železnic, státní organizace**
Adresa:	**Dlážděná 1003/7, 110 00 Praha 1**
Zástupce investora:	Oblastní ředitelství Brno
Adresa:	Kounicova 688/26, 611 43 Brno

SPRÁVA ŽELEZNIC

Zhotovitel díla:	**Signal Projekt s.r.o.**
Adresa:	Vídeňská 55, 639 00 Brno
Kontakt:	T: +420 543 233 962 E: projekce@signalprojekt.cz
Zhotovitel části/objektu:	**Signal Projekt s.r.o.**
Adresa:	Vídeňská 55, 639 00 Brno
Kontakt:	T: +420 543 233 962 E: projekce@signalprojekt.cz
Hlavní projektant (HIP):	Ing. Jan Lanča
Specialista:	Ing. Milan Lukášek

signal PROJEKT

Název stavby/akce:	**Oprava přejezdového zabezpečovacího zařízení v km 2,508 (P5259)_projektová dokumentace**	Označení investora:	-
		Zakázka:	25-022-35-211
Název části:	Dokumentace objektů a technických a technologických zařízení	Označení části:	**D**
Název objektu/dílčí části:	**Zabezpečovací zařízení (PZS) P5259 v km 2,508**	Objekt/Skupina objektů:	
		řada **PS430** / *úsek* **11** / *řazení* **01** / *podobjekt* **-**	
Název přílohy:	Přenosová cesta pro DOZ	Dílčí část: **D.1**	Typ: **2**	Číslo přílohy: **804**
Název dílčí části přílohy:	Stávající stav		
Odpovědný projektant: Ing.Pavel Gajdečka	Zpracovatel přílohy: Ing. Pavel Gajdečka	Měřítko: - / Formáty: 4 x A4	Stupeň dokumentace: **DPS+PDPS**
Kraj: Vysočina	Katastrální území: viz textová část	TUDU: 1611 02	Smluvní datum zpracování: **30.6.2026**

Označení investora:	Stupeň dokumentace:	Část:	Objekt:	Podobjekt:	Typ:	Příloha:	Revize:
X X X X X X X X X	_	P D P S	_	D I X X	_	I P S 4 3 0 1 1 0 1	_	X X	_	2	_	8 0 4	_	0 0 0