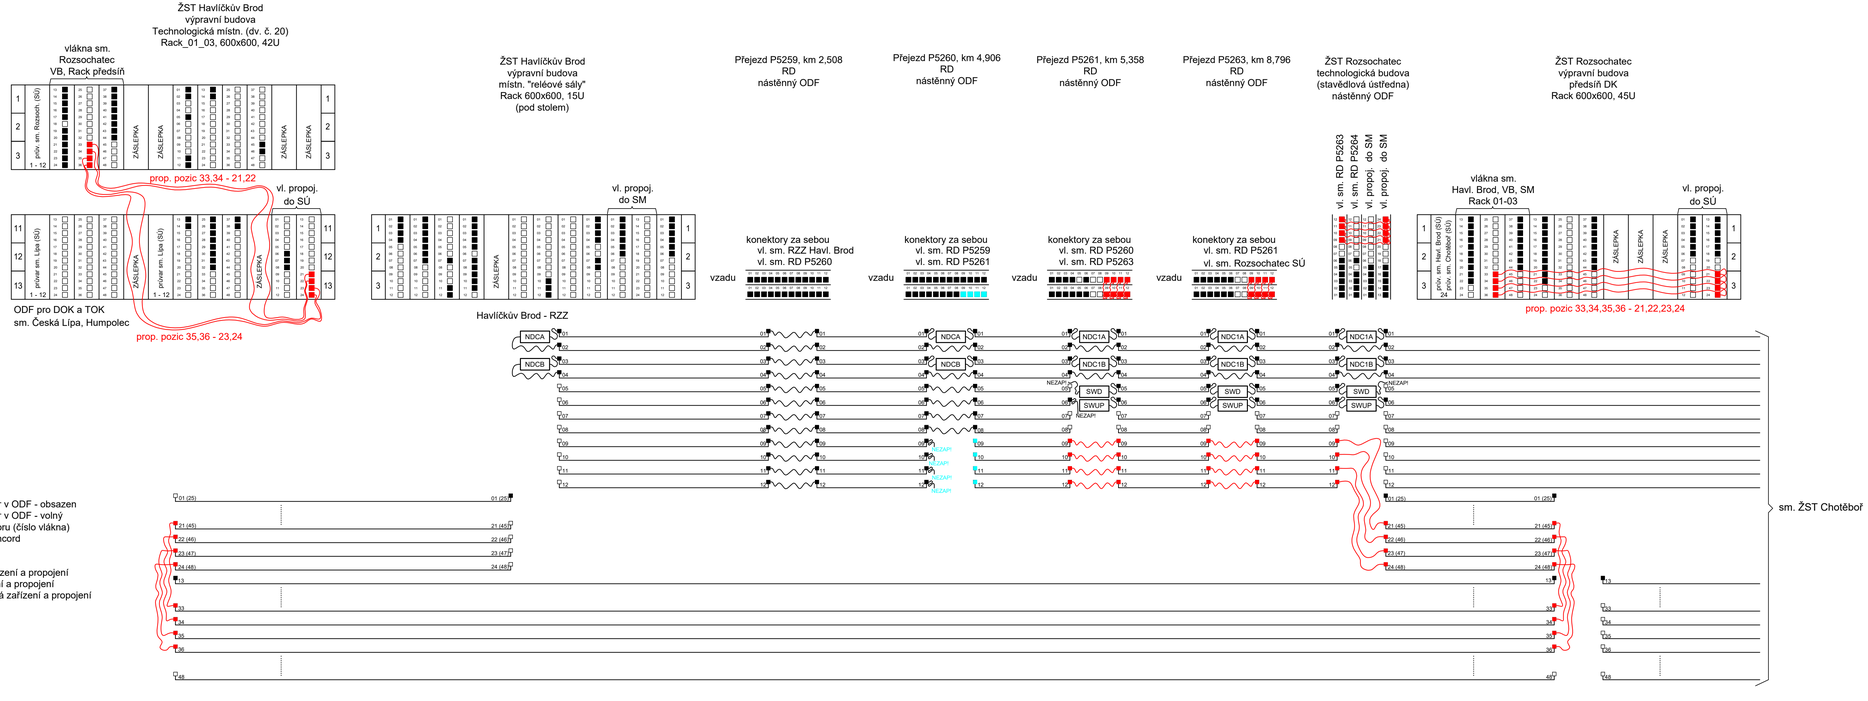


LEGENDA:

- ■ opt. konektor v ODF - obsazen
- □ opt. konektor v ODF - volný
- 01 (25) číslo konektoru (číslo vlákna)
- optický patchcord

Barevné značení:

- stávající zařízení a propojení
- nová zařízení a propojení
- demontovaná zařízení a propojení

Jiná ověření:

Paré:

Orientační schéma:

Razítko oprávněné osoby:

Podpis: Datum:

Revize:	Datum:	Popis:	Kontroloval:
000	06/2026	Definitivní odevzdání dokumentace	Ing. Jan Lančа

Stavebník/Investor:
Adresa:
Zástupce investora:
Adresa:

Správa železnic, státní organizace
Dlážděná 1003/7, 110 00 Praha 1
Oblastní ředitelství Brno
Kounicova 688/26, 611 43 Brno

Zhotovitel díla:
Adresa:
Kontakt:

Signal Projekt s.r.o.
Vídeňská 55, 639 00 Brno
T: +420 543 233 962
E: projekce@signalprojekt.cz

Zhotovitel části/objektu:
Adresa:
Kontakt:

Signal Projekt s.r.o.
Vídeňská 55, 639 00 Brno
T: +420 543 233 962
E: projekce@signalprojekt.cz

Hlavní projektant (HIP): Ing. Jan Lančа
Specialista: Ing. Milan Lukášek

Název stavby/akce: **Oprava přejezdového zabezpečovacího zařízení v km 2,508 (P5259)_projektová dokumentace**
Označení investora: -
Zakázka: 25-022-35-211

Název části: Dokumentace objektů a technických a technologických zařízení
Označení části: **D**

Název objektu/dílčí části: **Zabezpečovací zařízení (PZS) P5259 v km 2,508**

Objekt/Skupina objektů:			
řada	úsek	řazení	podobjekt
PS430	**11**	**01**	**-**

Název přílohy: Přenosová cesta pro DOZ
Název dílčí části přílohy: Vytvoření obchozí cesty pro DOZ
Dílčí část: **D.1** Typ: **2** Číslo přílohy: **805**

Odpovědný projektant: Ing.Pavel Gajdečka
Kraj: Vysočina
Zpracovatel přílohy: Ing. Pavel Gajdečka
Katastrální území: viz textová část
Měřítko: -
Formáty: 5 x A4
TUDU: 1611 02
Stupeň dokumentace: **DPS+PDPS**
Smluvní datum zpracování: **30.6.2026**

Číselný kód/text: X X X X X X X X X X _ P D P S _ _ O I X X _ P S 4 3 0 _ 1 1 0 1 _ _ X X _ 2 _ 8 0 5 _ 2 0 2 6