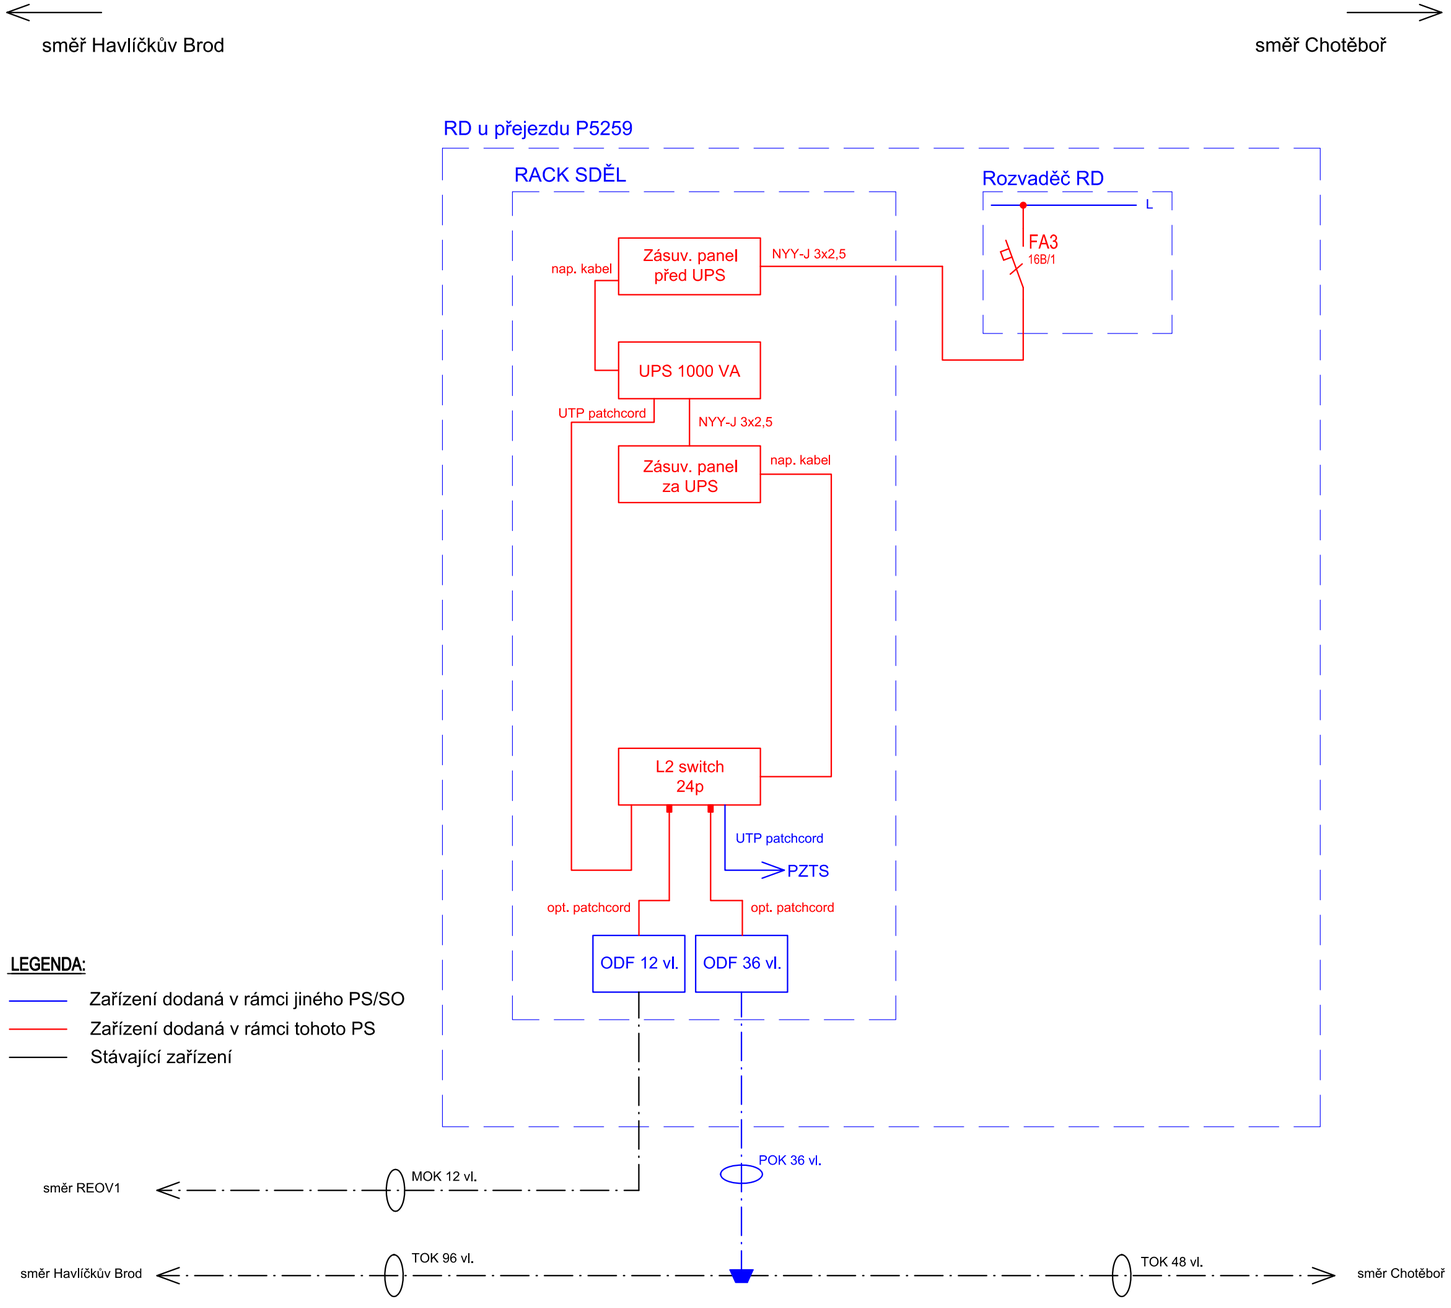


Jiná ověření:	Paré:
Orientační schéma:	Razítko oprávněné osoby: Podpis: Datum:

Revize:	Datum:	Popis:	Kontroloval:
000	06/2026	Definitivní odevzdání dokumentace	Ing. Jan Lanča

Stavebník/Investor:	**Správa železnic, státní organizace**
Adresa:	**Dlážděná 1003/7, 110 00 Praha 1**
Zástupce investora:	**Stavební správa západ**
Adresa:	**Ke Štvanici 656/3, 186 00 Praha 8**

Zhotovitel díla:	**Signal Projekt s.r.o.**
Adresa:	Vídeňská 55, 639 00 Brno
Kontakt:	T: +420 543 233 962 E: projekce@signalprojekt.cz
Zhotovitel části/objektu:	**Signal Projekt s.r.o.**
Adresa:	Vídeňská 55, 639 00 Brno
Kontakt:	T: +420 543 233 962 E: projekce@signalprojekt.cz
Hlavní projektant (HIP):	**Ing. Jan Lanča**
Specialista:	**Ing. Pavel Gajdečka**

Název stavby/akce:	**Oprava přejezdového zabezpečovacího zařízení v km 2,508 (P5259)**			Označení investora:	**-**
				Zakázka:	**25-022-35-211**
Název části:	Dokumentace objektů a technických a technologických zařízení			Označení části:	**D**
Název objektu/dílčí části:	**Doplnění přenosového systému**			Objekt/Skupina objektů:	
				řada **PS550** / *úsek* **11** / *řazení* **01** / *podobjekt* **-**	
Název přílohy:	Blokové schéma doplnění přenosového systému			Dílčí část: **D.1**	Typ: **2** Číslo přílohy: **002**
Název dílčí části přílohy:	-				
Odpovědný projektant: Aleš Folta	Zpracovatel přílohy: Aleš Folta	Měřítko: -	Formáty: 3 x A4	Stupeň dokumentace:	**DPS+PDPS**
Kraj: Vysočina	Katastrální území: viz textová část	TUDU: 1611 02		Smluvní datum zpracování:	**30.6.2026**

Označení investora:	Stupeň dokumentace:	Část:	Objekt:	Podobjekt:	Typ:	Příloha:	Revize:
X X X X X X X X X	_ D U S P	_ D I X X	_ P S 5 5 0 1 1 0 1	_ X X	_ 2	_ 0 0 2	_ 0 0 0