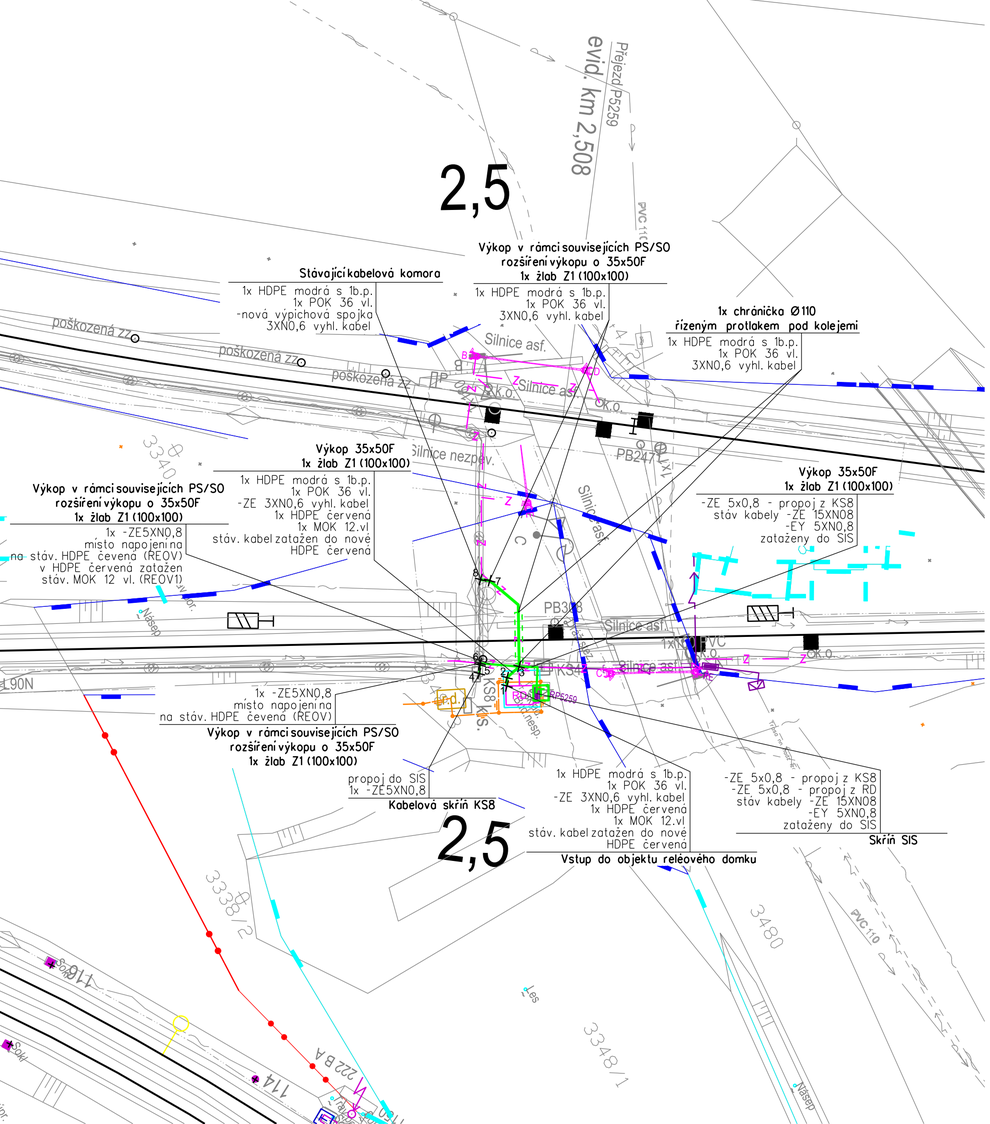


LEGENDA:

NAVRŽENÝ STAV

- Kabely a zařízení navrhované v rámci tohoto sdělovacího PS
- Zabezpečovací kabely a zařízení
- Kabely NN
- Uzemnění
- Rušené zařízení

Ostatní prvky:

- Stávající zaměření
- Hranice pozemků
- Hranice pozemků Správy železnic s.o,
- Hranice pozemků ČD a.s,
- Hranice KÚ

Stávající sítě drážní :

- SŽ SSZT
- Cráničky
- SŽ SEE, NN
- ČD-T, ochranné úseky, ochr. linie
- ČD-T, DK44 a DK47 orientační
- ČD-T - TOK48, DOK36

Stávající technická infrastruktura :

- ČEZ, NN nadzemní
- VAK HB, vodovod
- ČEZ, NN nadzemní
- CETIN, podzemní vedení
- MERO, ropovod DN 500

SEZNAM SOUŘADNIC VYTYČOVANÝCH BODŮ

STAVBA: **Oprava přejezdového zabezpečovacího zařízení v km 2,508 (P5259)**

Souřadnicový systém S-JTSK, Výškový systém Bpv

Předčíslí	Číslo bodu	Y [m]	X [m]	Výška [m]	POZNÁMKA
		PS590.11.01			
5901101	1	664876,402	1106710,190	-	Vstup kabelů do RD
5901101	2	664877,357	1106709,625	-	Kab. Trasa
5901101	3	664877,779	1106707,505	-	Kab. Trasa, odbočení z hl. trasy
5901101	4	664879,673	1106712,497	-	Kabelová skříň KS8
5901101	5	664880,600	1106711,837	-	Kab. Trasa
5901101	6	664880,802	1106711,717	-	Kab. Trasa, odbočení z hl. trasy
5901101	7	664889,537	1106705,074	-	Kab. trasa
5901101	8	664890,262	1106706,037	-	Kabelová komora, výpichová spojka

Kabelová trasa v hlavní trase viz vytyčovací body PS430.11.01

ZAKRESLENÍ JEDNOTLIVÝCH SÍTÍ JE POUZE INFORMATIVNÍ.
JSOU ZAKRESLENY KABELOVÉ TRASY, KTERÉ MOHOU OBSAHOVAT VĚTŠÍ POČET JEDNOTLIVÝCH KABELŮ.
TRASY SÍTÍ MOHOU BÝT NA VÝKRESE PŘEKRYTY JINÝMI PRVKY ČI VZHLEDEM K MĚŘÍTKU MÉNĚ ČITELNÉ.
PŘED ZAHÁJENÍM STAVBY JE NUTNÉ TRASY SÍTÍ PŘESNĚ VYTÝČIT.
VYJÁDŘENÍ SPRÁVCŮ A VLASTNÍKŮ TI JSOU ULOŽENY V DOKLADOVÉ ČÁSTI DOKUMENTACE.

Jiná ověření:

Paré:

Orientační schéma:

Razítko oprávněné osoby:

Podpis: Datum:

Revize:	Datum:	Popis:	Kontroloval:
000	06/2026	Definitivní odevzdání dokumentace	Ing. Jan Lanča

Stavebník/Investor:	**Správa železnic, státní organizace**
Adresa:	**Dlážděná 1003/7, 110 00 Praha 1**
Zástupce investora:	**Stavební správa západ**
Adresa:	**Ke Štvanici 656/3, 186 00 Praha 8**

SPRÁVA ŽELEZNIC

Zhotovitel díla:	**Signal Projekt s.r.o.**
Adresa:	Vídeňská 55, 639 00 Brno
Kontakt:	T: +420 543 233 962 E: projekce@signalprojekt.cz
Zhotovitel části/objektu:	**Signal Projekt s.r.o.**
Adresa:	Vídeňská 55, 639 00 Brno
Kontakt:	T: +420 543 233 962 E: projekce@signalprojekt.cz
Hlavní projektant (HIP):	**Ing. Jan Lanča**
Specialista:	**Ing. Pavel Gajdečka**

signal PROJEKT

Název stavby/akce:	**Oprava přejezdového zabezpečovacího zařízení v km 2,508 (P5259)**	Označení investora:	-
		Zakázka:	**25-022-35-211**
Název části:	Dokumentace objektů a technických a technologických zařízení	Označení části:	**D**
Název objektu/dílčí části:	**Úprava a doplnění kabelizace**	Objekt/Skupina objektů:	

řada	úsek	řazení	podobjekt
PS590	**11**	**01**	**-**

Název přílohy:	Polohopis	Dílčí část:	**D.1**
Název dílčí části přílohy:	-	Typ:	**2**
		Číslo přílohy:	**001**
Odpovědný projektant: Aleš Folta	Zpracovatel přílohy: Aleš Folta	Měřítko: 1:500 Formáty: 4 x A4	Stupeň dokumentace: **DPS+PDPS**
Kraj: Vysočina	Katastrální území: viz textová část	TUDU: 1611 02	Smluvní datum zpracování: **30.6.2026**

Označení investora:	Stupeň dokumentace:	Část:	Objekt:	Podobjekt:	Typ:	Příloha:	Revize:
X X X X X X X X X – D U S P – D I X X – P S S 9 0 1 1 0 1 – X X – 2 – 0 0 1 – 0 0 0							