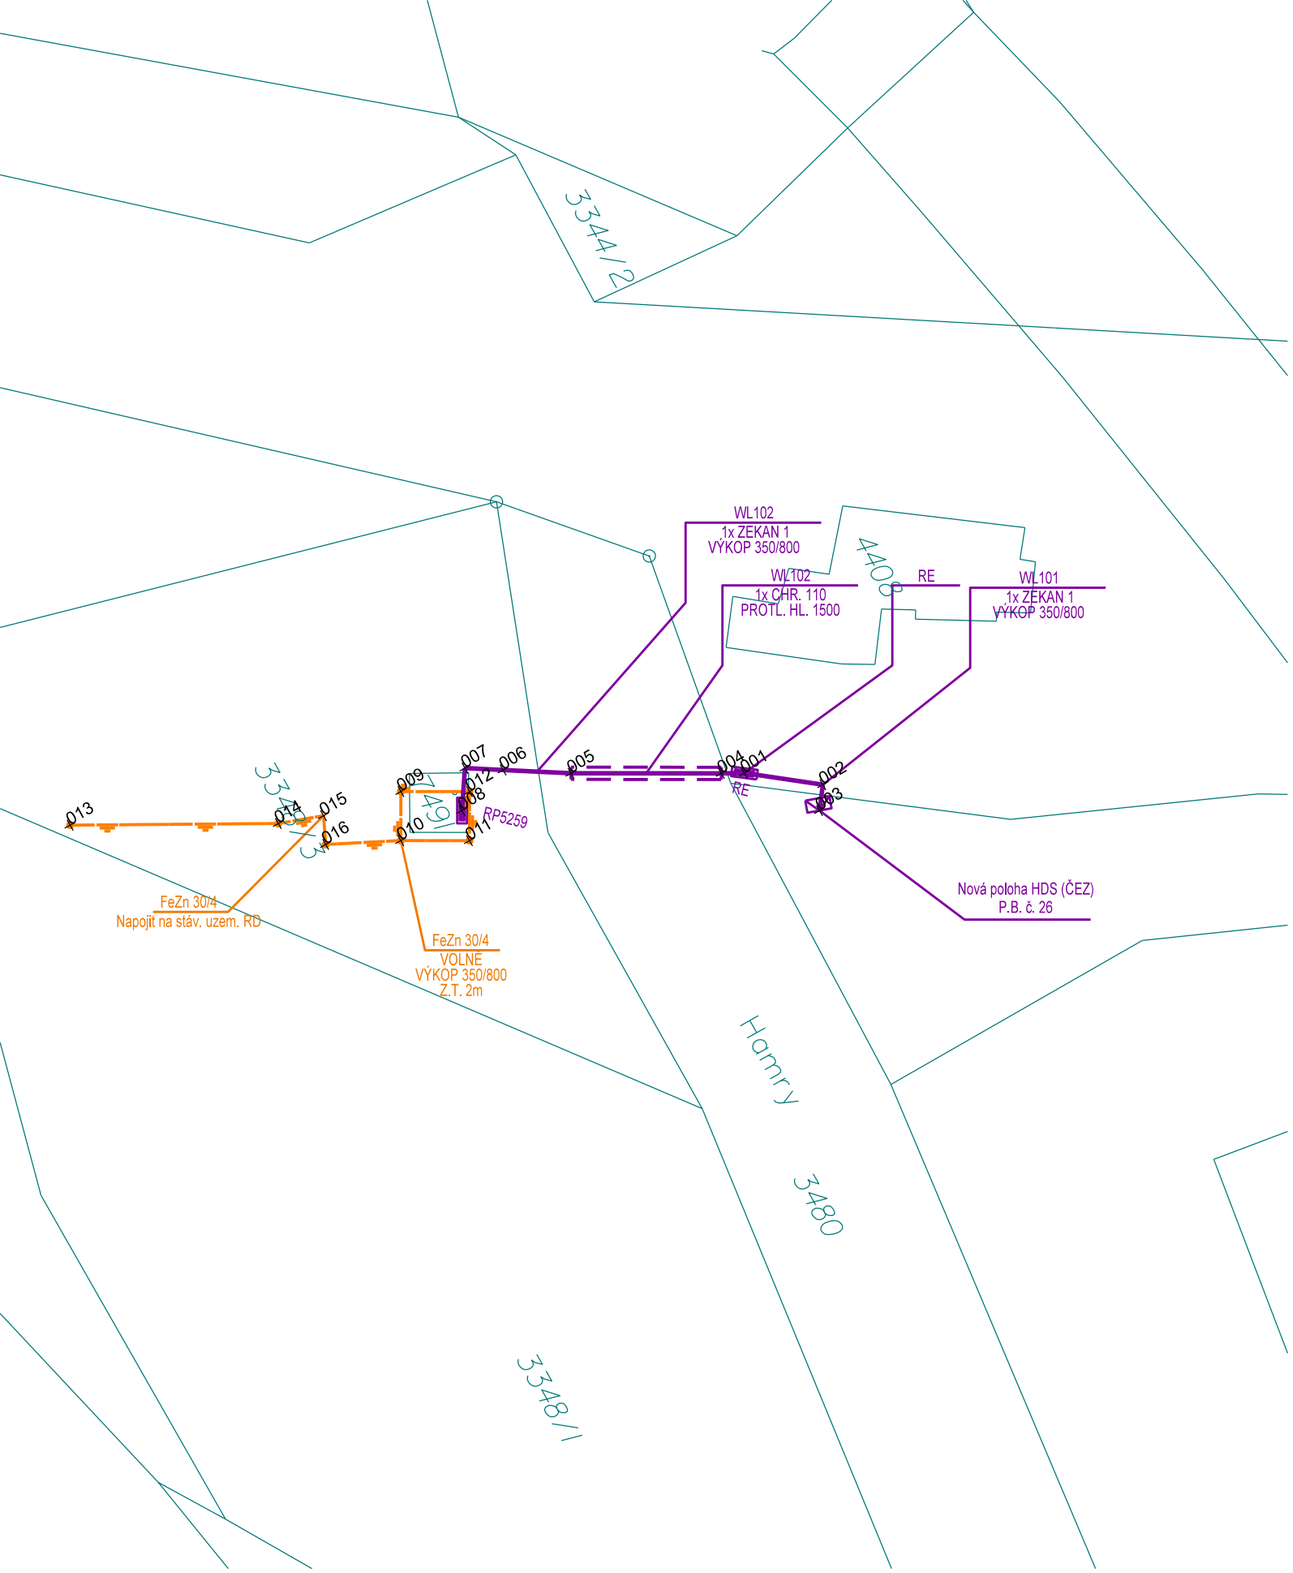


Nové zařízení:

- SO 01 - Trasa NN
- SO 01 - Uzemnění - FeZn 30/4
- SO 01 - Rozvaděče NN, Kabelové skříně

Ostatní

- Katastrální mapa

Poznámka:

PRO VYTYČENÍ BUDE POUŽITA PLATNÁ VYTYČOVACÍ SÍŤ STAVBY.
PŘESNOST VYTYČENÍ DLE ČSN 730420-1 A 730420-2.

Jiná ověření:

Paré:

Orientační schéma:

Razítko oprávněné osoby:

Podpis: Datum:

Revize:	Datum:	Popis:	Kontroloval:
000	06/2026	Definitivní odevzdání dokumentace	Ing. Jan Lanča

Stavebník/Investor: **Správa železnic, státní organizace**
Adresa: **Dlážděná 1003/7, 110 00 Praha 1**
Zástupce investora: **Oblastní ředitelství Brno**
Adresa: **Kounicova 688/26, 611 43 Brno**

SPRÁVA ŽELEZNIC

Zhotovitel díla: **Signal Projekt s.r.o.**
Adresa: Vídeňská 55, 639 00 Brno
Kontakt: T: +420 543 233 962
E: projekce@signalprojekt.cz

signal PROJEKT

Zhotovitel části/objektu: **Signal Projekt s.r.o.**
Adresa: Vídeňská 55, 639 00 Brno
Kontakt: T: +420 543 233 962
E: projekce@signalprojekt.cz

signal PROJEKT

Hlavní projektant (HIP): **Ing. Jan Lanča** | Specialista: **Ing. Marek Vývoda**

Název stavby/akce:	**Oprava přejezdového zabezpečovacího zařízení v km 2,508 (P5259)_projektová dokumentace**		Označení investora: **-** Zakázka: **25-022-35-211**
Název části:	Rozvody VN, NN, osvětlení a dálkové ovládání odpojovačů		Označení části: **D.2.3.06**
Název objektu/dílčí části:	**Přípojka napájení NN P5259 v km 2,508**		Objekt/Skupina objektů: řada **SO340** / úsek **11** / řazení **01** / podobjekt **-**
Název přílohy: Název dílčí části přílohy:	**Vytyčovací výkres** -		Dílčí část: **D.1** / Typ: **2** / Číslo přílohy: **102**
Odpovědný projektant: Ing. Marek Vývoda	Zpracovatel přílohy: Ing. Robin Kolařík	Měřítko: - Formáty: -	Stupeň dokumentace: **DPS+PDPS**
Kraj: Vysočina	Katastrální území: viz textová část	TUDU: 1611 02	Smluvní datum zpracování: **30.6.2026**

Označení investora:	Stupeň dokumentace:	Část:	Objekt:	Podobjekt:	Typ:	Příloha:	Revize:
X X X X X X X X X X	– P D P S	– D 2 3 6	– S O 3 4 0 1 1 0 1	– X X	– 2	– 1 0 2	– 0 0 0