ENERGO
ČLEN ČEZ ESCO

ČISTÁ
ENERGIE
ZÍTŘKA

Signal Projekt s.r.o.
Ing. Pavla Böhmová
Vídeňská č.p. 546/55
639 00 Brno - Štýřice

VÁŠ DOPIS ZNAČKY / ZE DNE	NAŠE ZNAČKA	VYŘIZUJE / LINKA / E-MAIL	MÍSTO ODESLÁNÍ / DNE
02.04.2026	01454/CEN/26	Šimon Gřunděl / 606649609 / simon.grundel01@cezes.cz	Třebíč / 02.04.2026

Vyjádření k existenci sítí – technická infrastruktura v majetku nebo v provozování společnosti ČEZ Energo, s.r.o.

Název akce: Oprava přejezdového zabezpečovacího zařízení v km 2,508 (P5259)_projektová dokumentace

(k.ú. Havlíčkův Brod)

Dobrý den,

dovolujeme si reagovat na Vaši žádost o sdělení existence sítí technické infrastruktury v majetku nebo provozování společnosti ČEZ Energo, s.r.o., ve Vámi vymezeném zájmovém území.


Ve Vámi vymezeném zájmovém území se **nenachází nebo ochranným pásmem nezasahují sítě** v našem majetku ani provozování a stavba tak nebude mít vliv na naši společnost.

Toto vyjádření má platnost 12 měsíců.

S pozdravem

Mgr. Šimon Gřunděl
na základě plné moci ze dne 19.1.2026

ČEZ Energo, s.r.o.
sídlo: Duhová 1531/3, 140 00 Praha 4 – Michle, zákaznická linka: +420 771 281 073
IČ: 29060109, DIČ: CZ29060109, společnost je zapsána v obchodním rejstříku vedeném u Městského soudu v Praze, sp. zn. C163691
pracoviště Ostrava: Mlýnská 1/617, 702 00 Ostrava – Moravská Ostrava
pracoviště Třebíč: Hrotovická 1202/27, 674 01 Třebíč
info@cezenergo.cz, www.cezenergo.cz

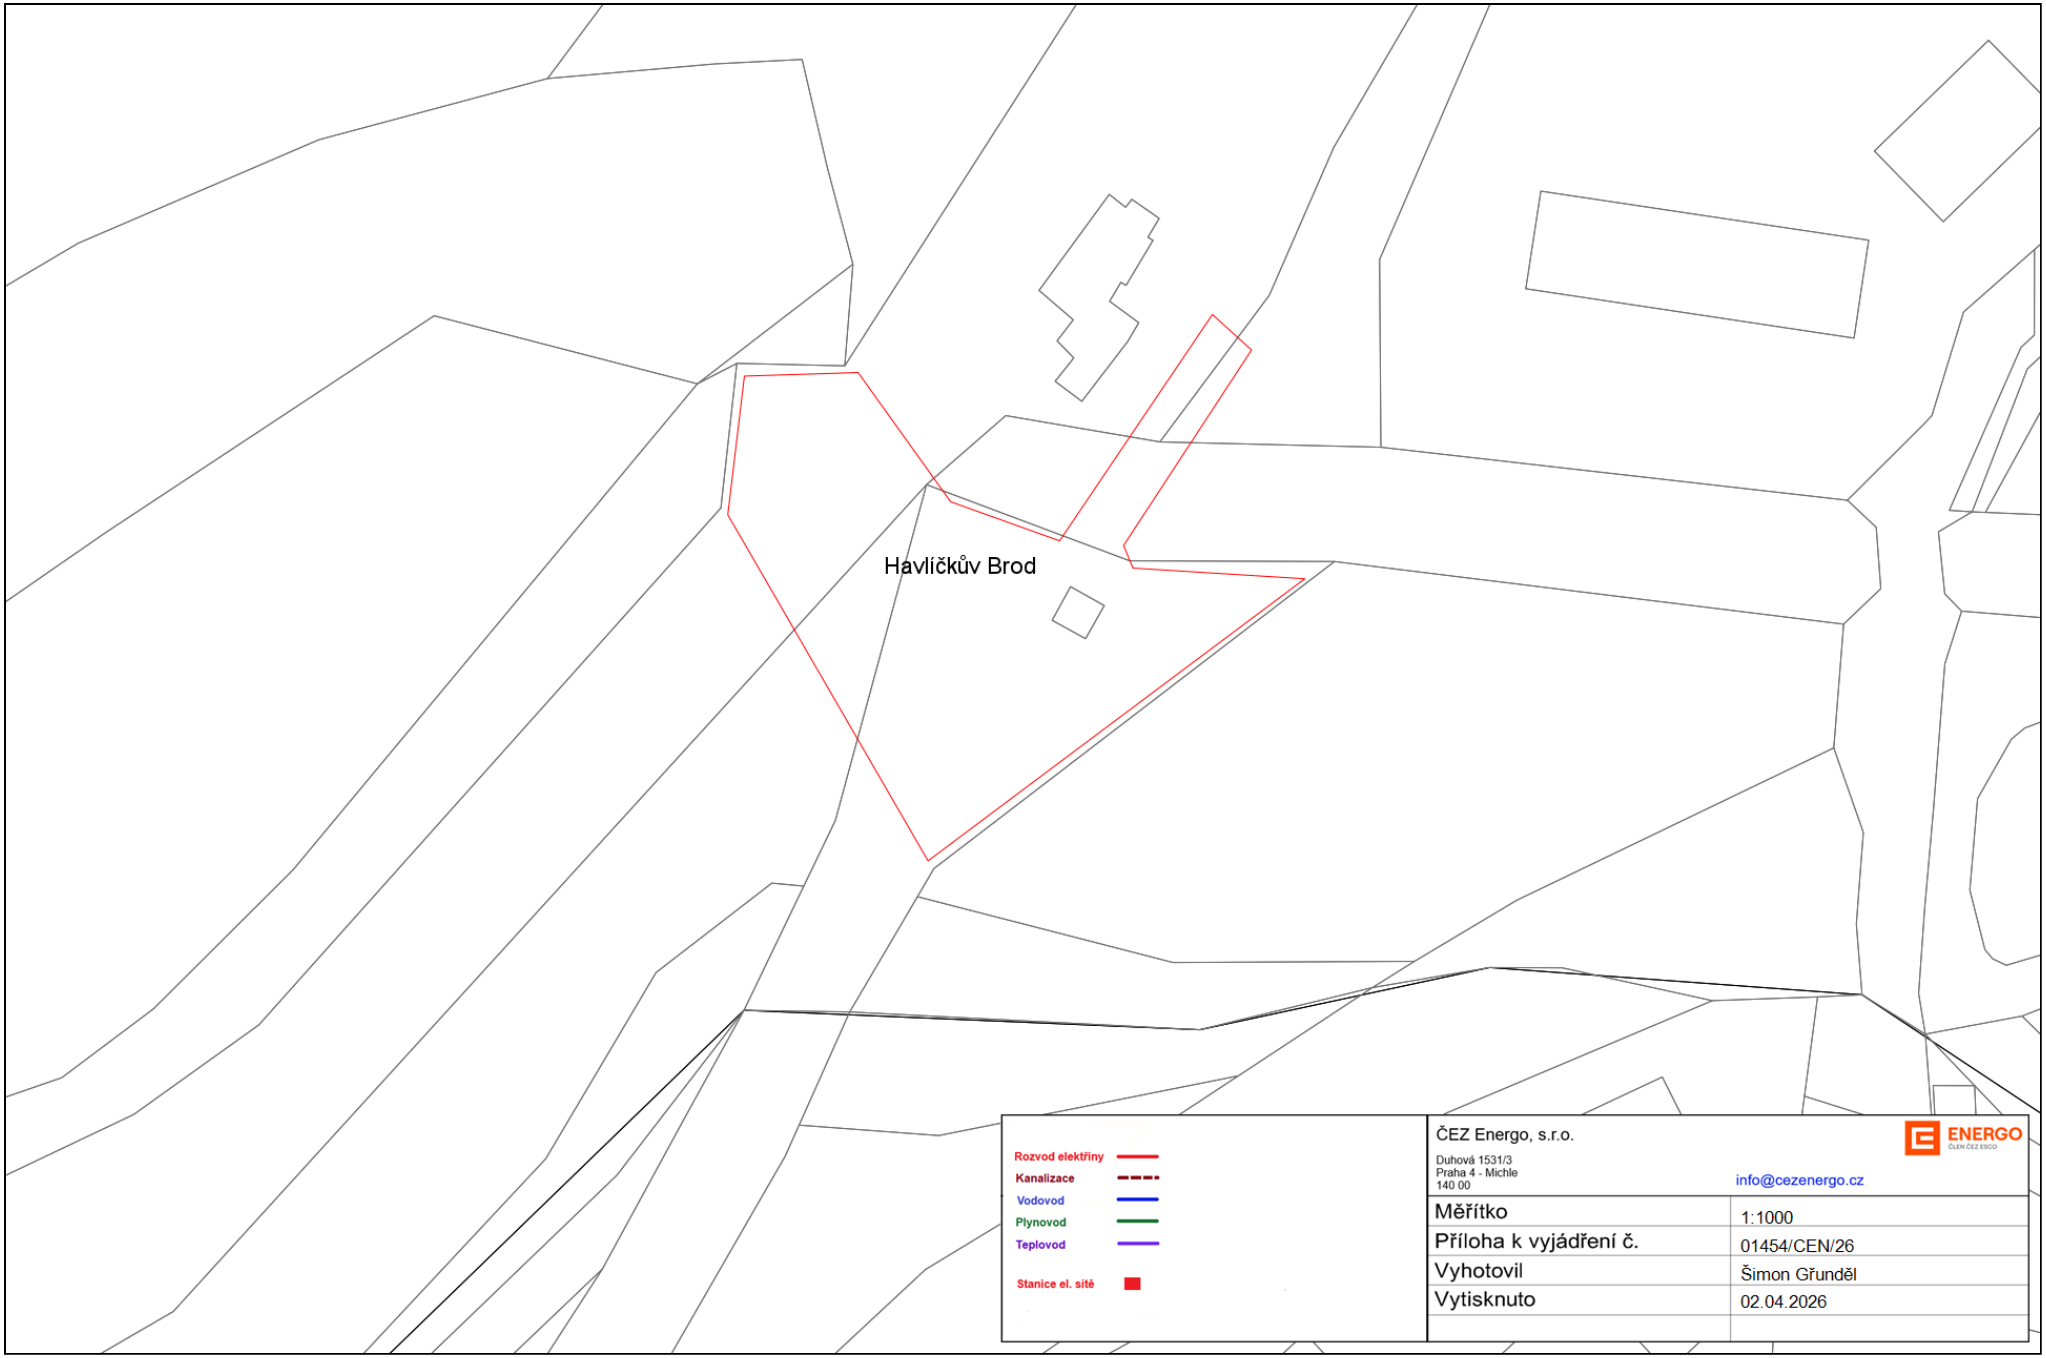

ČEZ Energo, s.r.o.
Duhová 1531/3
Praha 4 - Michle
140 00
info@cezenergo.cz

Měřítko	1:1000
Příloha k vyjádření č.	01454/CEN/26
Vyhotovil	Šimon Gřunděl
Vytisknuto	02.04.2026

Přehled dotčených katastrálních území a parcel

Kód katastrálního území	Katastrální území	Parcelní číslo
637823	Havlíčkův Brod	3339/1
637823	Havlíčkův Brod	3340
637823	Havlíčkův Brod	3348/3
637823	Havlíčkův Brod	3451
637823	Havlíčkův Brod	3480
637823	Havlíčkův Brod	7491