ESL
ČLEN ČEZ ESCO

ČISTÁ ENERGIE ZÍTŘKA

Signal Projekt s.r.o.
Pavla Böhmová
Vídeňská č.p. 546/55
639 00 Brno - Štýřice

ŽÁDOST ZE DNE	NAŠE ZNAČKA	VYŘIZUJE / LINKA	MÍSTO ODESLÁNÍ / DNE
02.04.2026	02348/ES/26	Šimon Gřunděl / simon.grundel01@cezes.cz	Ostrava / 02.04.2026

Vyjádření k existenci sítí – technická infrastruktura v majetku nebo v provozování společnosti ČEZ ESL, s.r.o.

Název akce: Oprava přejezdového zabezpečovacího zařízení v km 2,508 (P5259)_projektová dokumentace

(k.ú. Havlíčkův Brod)

Dobrý den,

dovolujeme si reagovat na Vaši žádost o sdělení existence sítí technické infrastruktury v majetku nebo provozování společnosti ČEZ ESL, s.r.o., ve Vámi vymezeném zájmovém území.

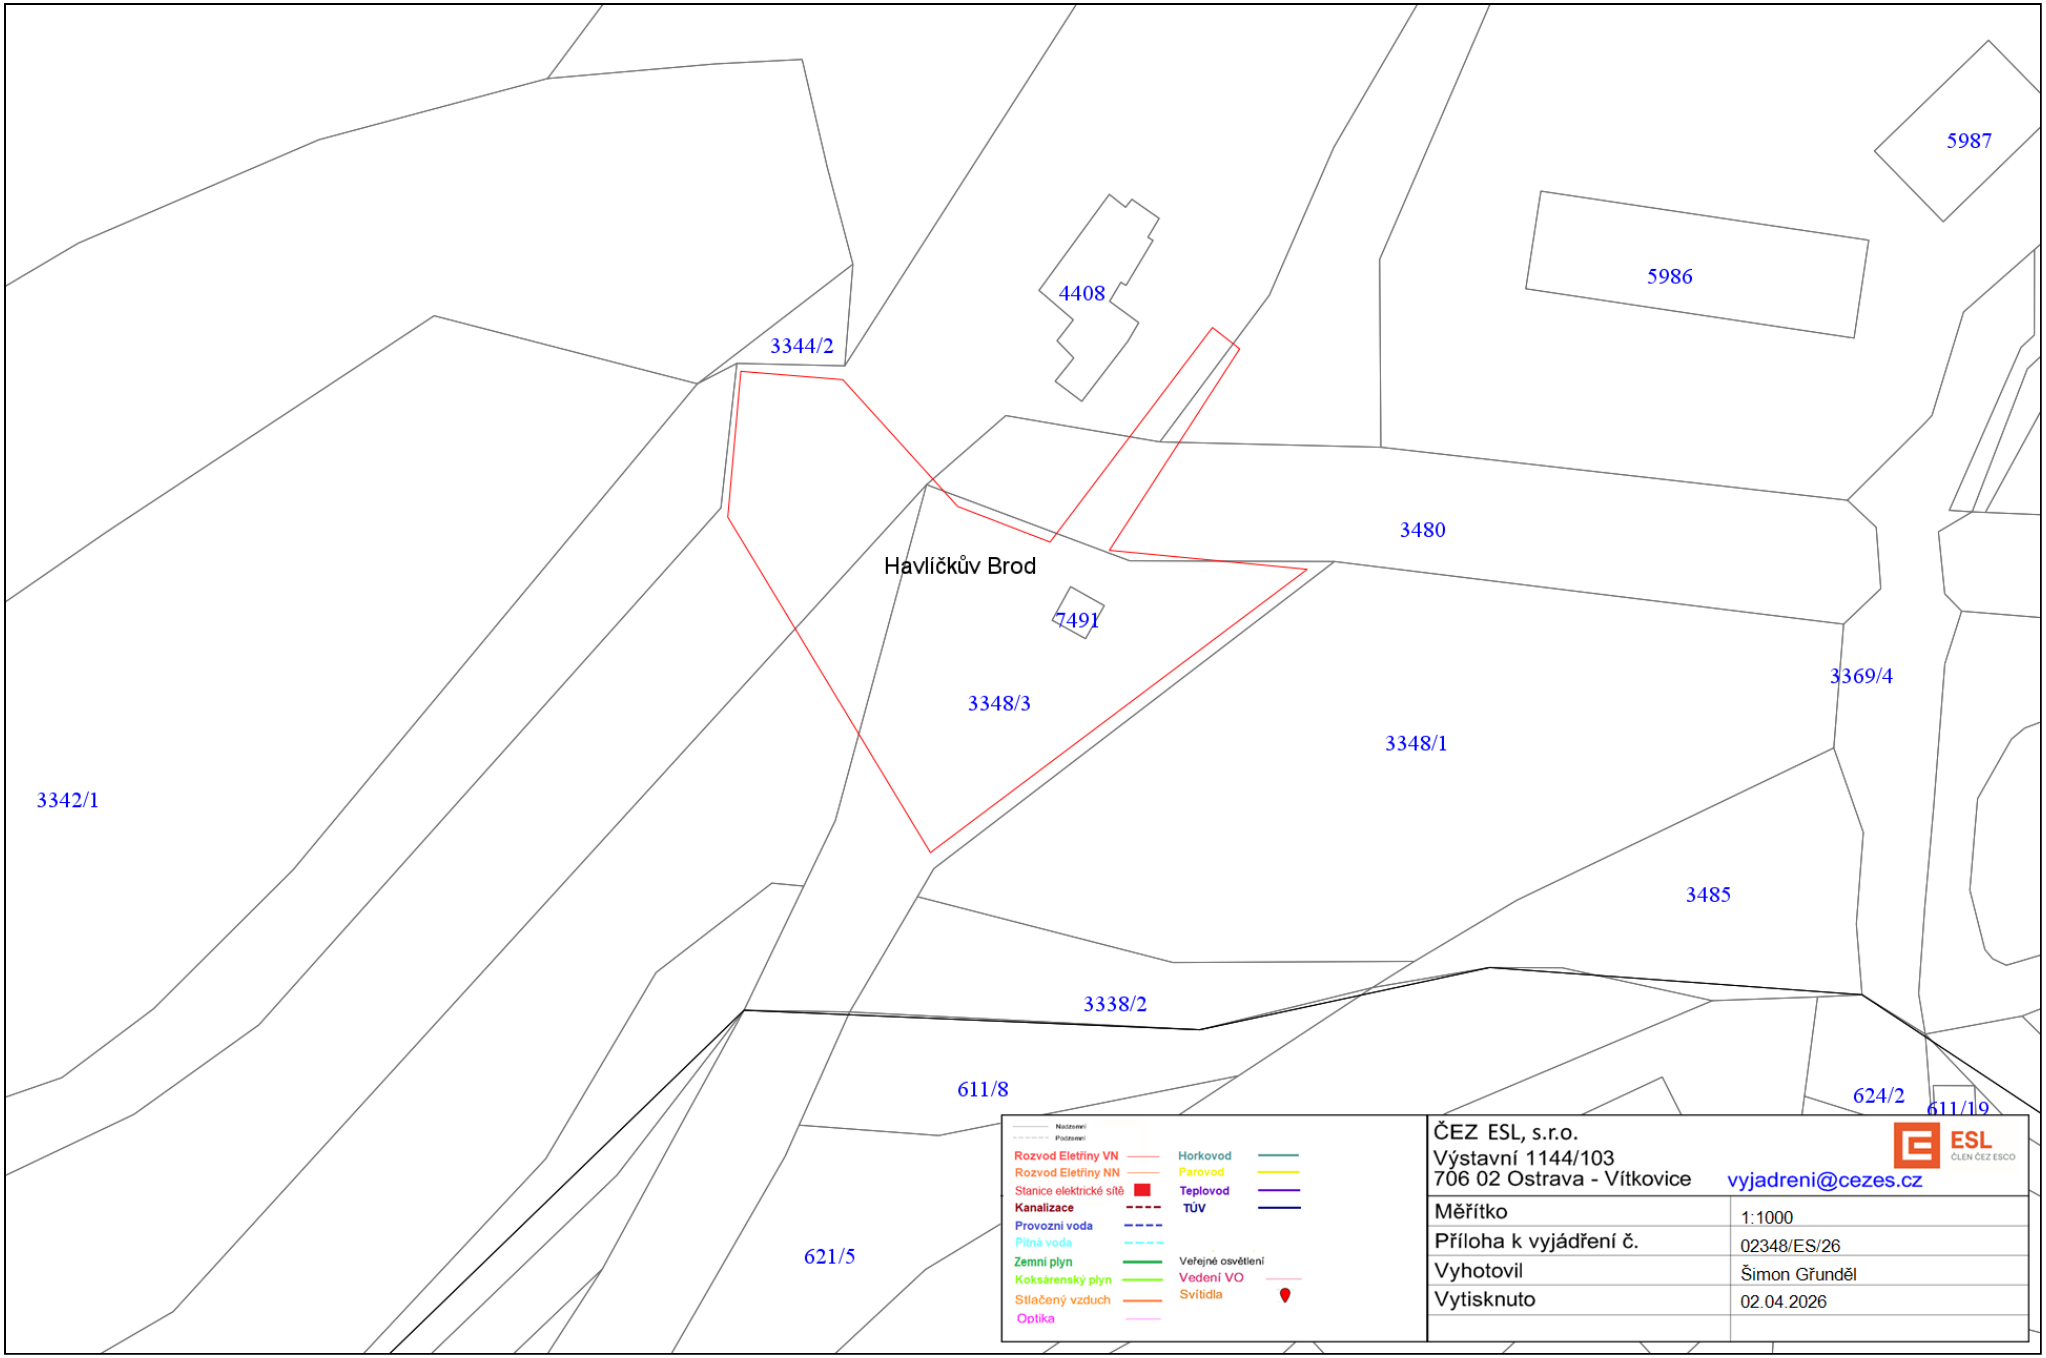
Ve Vámi vymezeném zájmovém území se **nenachází nebo ochranným pásmem nezasahují sítě** v našem majetku ani provozování a stavba tak nebude mít vliv na naši společnost.

Toto vyjádření má platnost 1 rok.

S pozdravem

Mgr. Šimon Gřunděl

+420 606 649 609
simon.grundel01@cezes.cz


5987
5986
4408
3344/2
3480
Havlíčkův Brod
7491
3348/3
3369/4
3348/1
3342/1
3485
3338/2
611/8
624/2
611/19
621/5
Nadzemní
Podzemní
Rozvod Eletřiny VN
Rozvod Eletřiny NN
Stanice elektrické sítě
Kanalizace
Provozní voda
Pitná voda
Zemní plyn
Koksárenský plyn
Stlačený vzduch
Optika
Horkovod
Parovod
Teplovod
TÚV
Veřejné osvětlení
Vedení VO
Svítidla
ČEZ ESL, s.r.o.
Výstavní 1144/103
706 02 Ostrava - Vítkovice
vyjadreni@cezes.cz
ESL
ČLEN ČEZ ESCO
Měřítko
1:1000
Příloha k vyjádření č.
02348/ES/26
Vyhotovil
Šimon Gřunděl
Vytisknuto
02.04.2026