Připomínky k dokumentaci P5258_P5259_DSP+PDPS_k připomínkám

1. Dokladová část E/E4.0/E4.2_22 SŽ/kontakt na zpracovatele vyjádření – změnit Ing. František Lédl na Luboš Kvaček

2. PS5301101 si dovolím navrhnout několik úprav: David Munduch
- NVR umístit do stávajícího racku ve sdělovací místnosti SŽ ŽST H. Brod (NVR s dostatečnou rezervou pro integraci dalších kamer v době budoucí)
- kamery na přejezdu instalovat s integrovaným přísvitem, napájení POE (již máme takto realizováno v ŽST Nové Město na Moravě)
- přenos kamer pomocí MOK, který je součástí této stavby
- nezřizovat pracoviště pro náhled kamerového systému

3. PS5301102 (P5258) a PS5301101 (P5259): David Munduch
- připojení do TDS pomocí MOK, nezřizovat TDS včetně souvisejícího zařízení na přejezdu

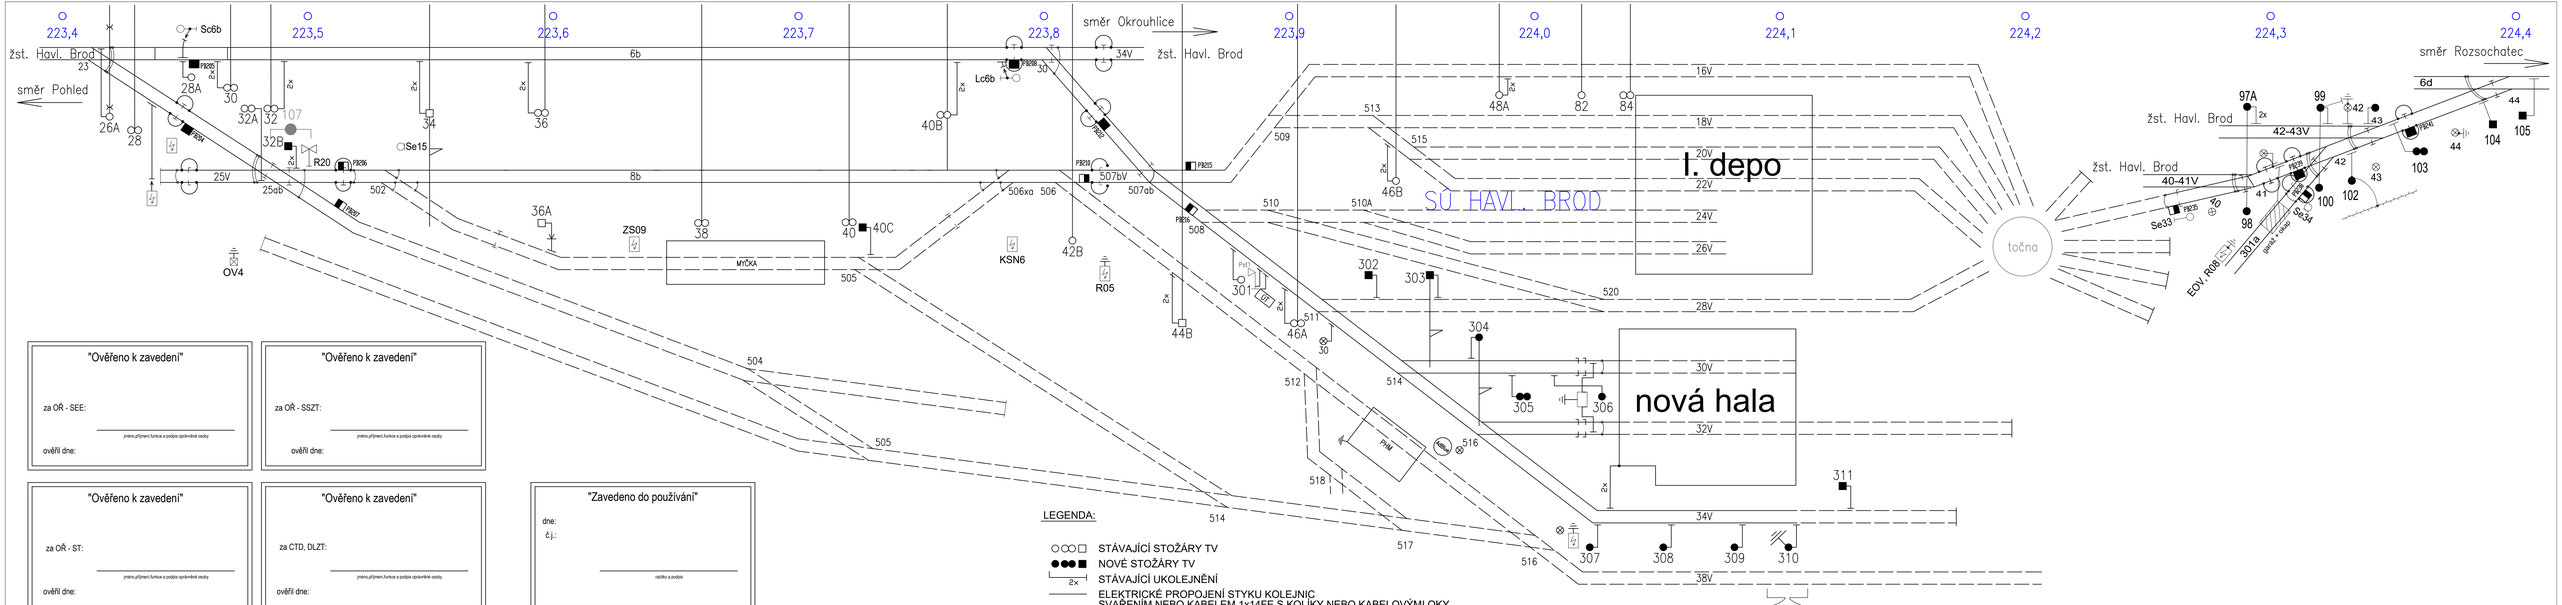
4. PS5701101 (P5258) i (P5259): David Munduch
- upravit klientské pracoviště SSZT Brno na SSZT Jihlava

5. PS4301101/D11001/P5258/Technická zpráva/2.8
- Dopravní značení – výstražné kříže A32b vícekolejný změnit na A32a jednokolejný

6. PS4301101/D12200_SS_HavlBrod
- Doplnit chybějící stávající Vk1V v obvodu stanoviště Tunel podle přiložené fotodokumentace (na výkrese ovládacího stolu je zakreslena)
- Doplnit Vk1V do Tabulky výhybek

7. PS4301101/D12402/KSUaTP
- Doplnit a opravit podle přiložené fotodokumentace

8. PS4301101/D12601/Ovl stůl a ind deska HavlBrod
- Na reliéfu i pod tlačítky zrušit výh. Spojku P1/P2 PILNÍKÁRNA
- Na reliéfu opravit označení přibližovacích úseků směr Rozsochatec ~~1Tú~~ → T1 HB -RO, ~~2Tú~~ → T2 HB – RO podle SS



Revize	Druh změny
1.	DSPS zhotovitel Elektroline a.s., vypracoval Šalda Svatopluk 03-2026

Objednatel / Client
České dráhy, a.s.
Nábřeží L. Svobody 1222
110 15 Praha 1

Generální projektant / General designer

Vypracoval / Elaborated by: -
Kontroloval / Checked by: -
Manažer projektu / Project manager: -

Subdodavatel / Subcontractor

Vypracoval / Elaborated by: Ing. M. Molák
Kontroloval / Checked by: Ing. Pelc
Manažer projektu / Project manager: Ing. Buroň

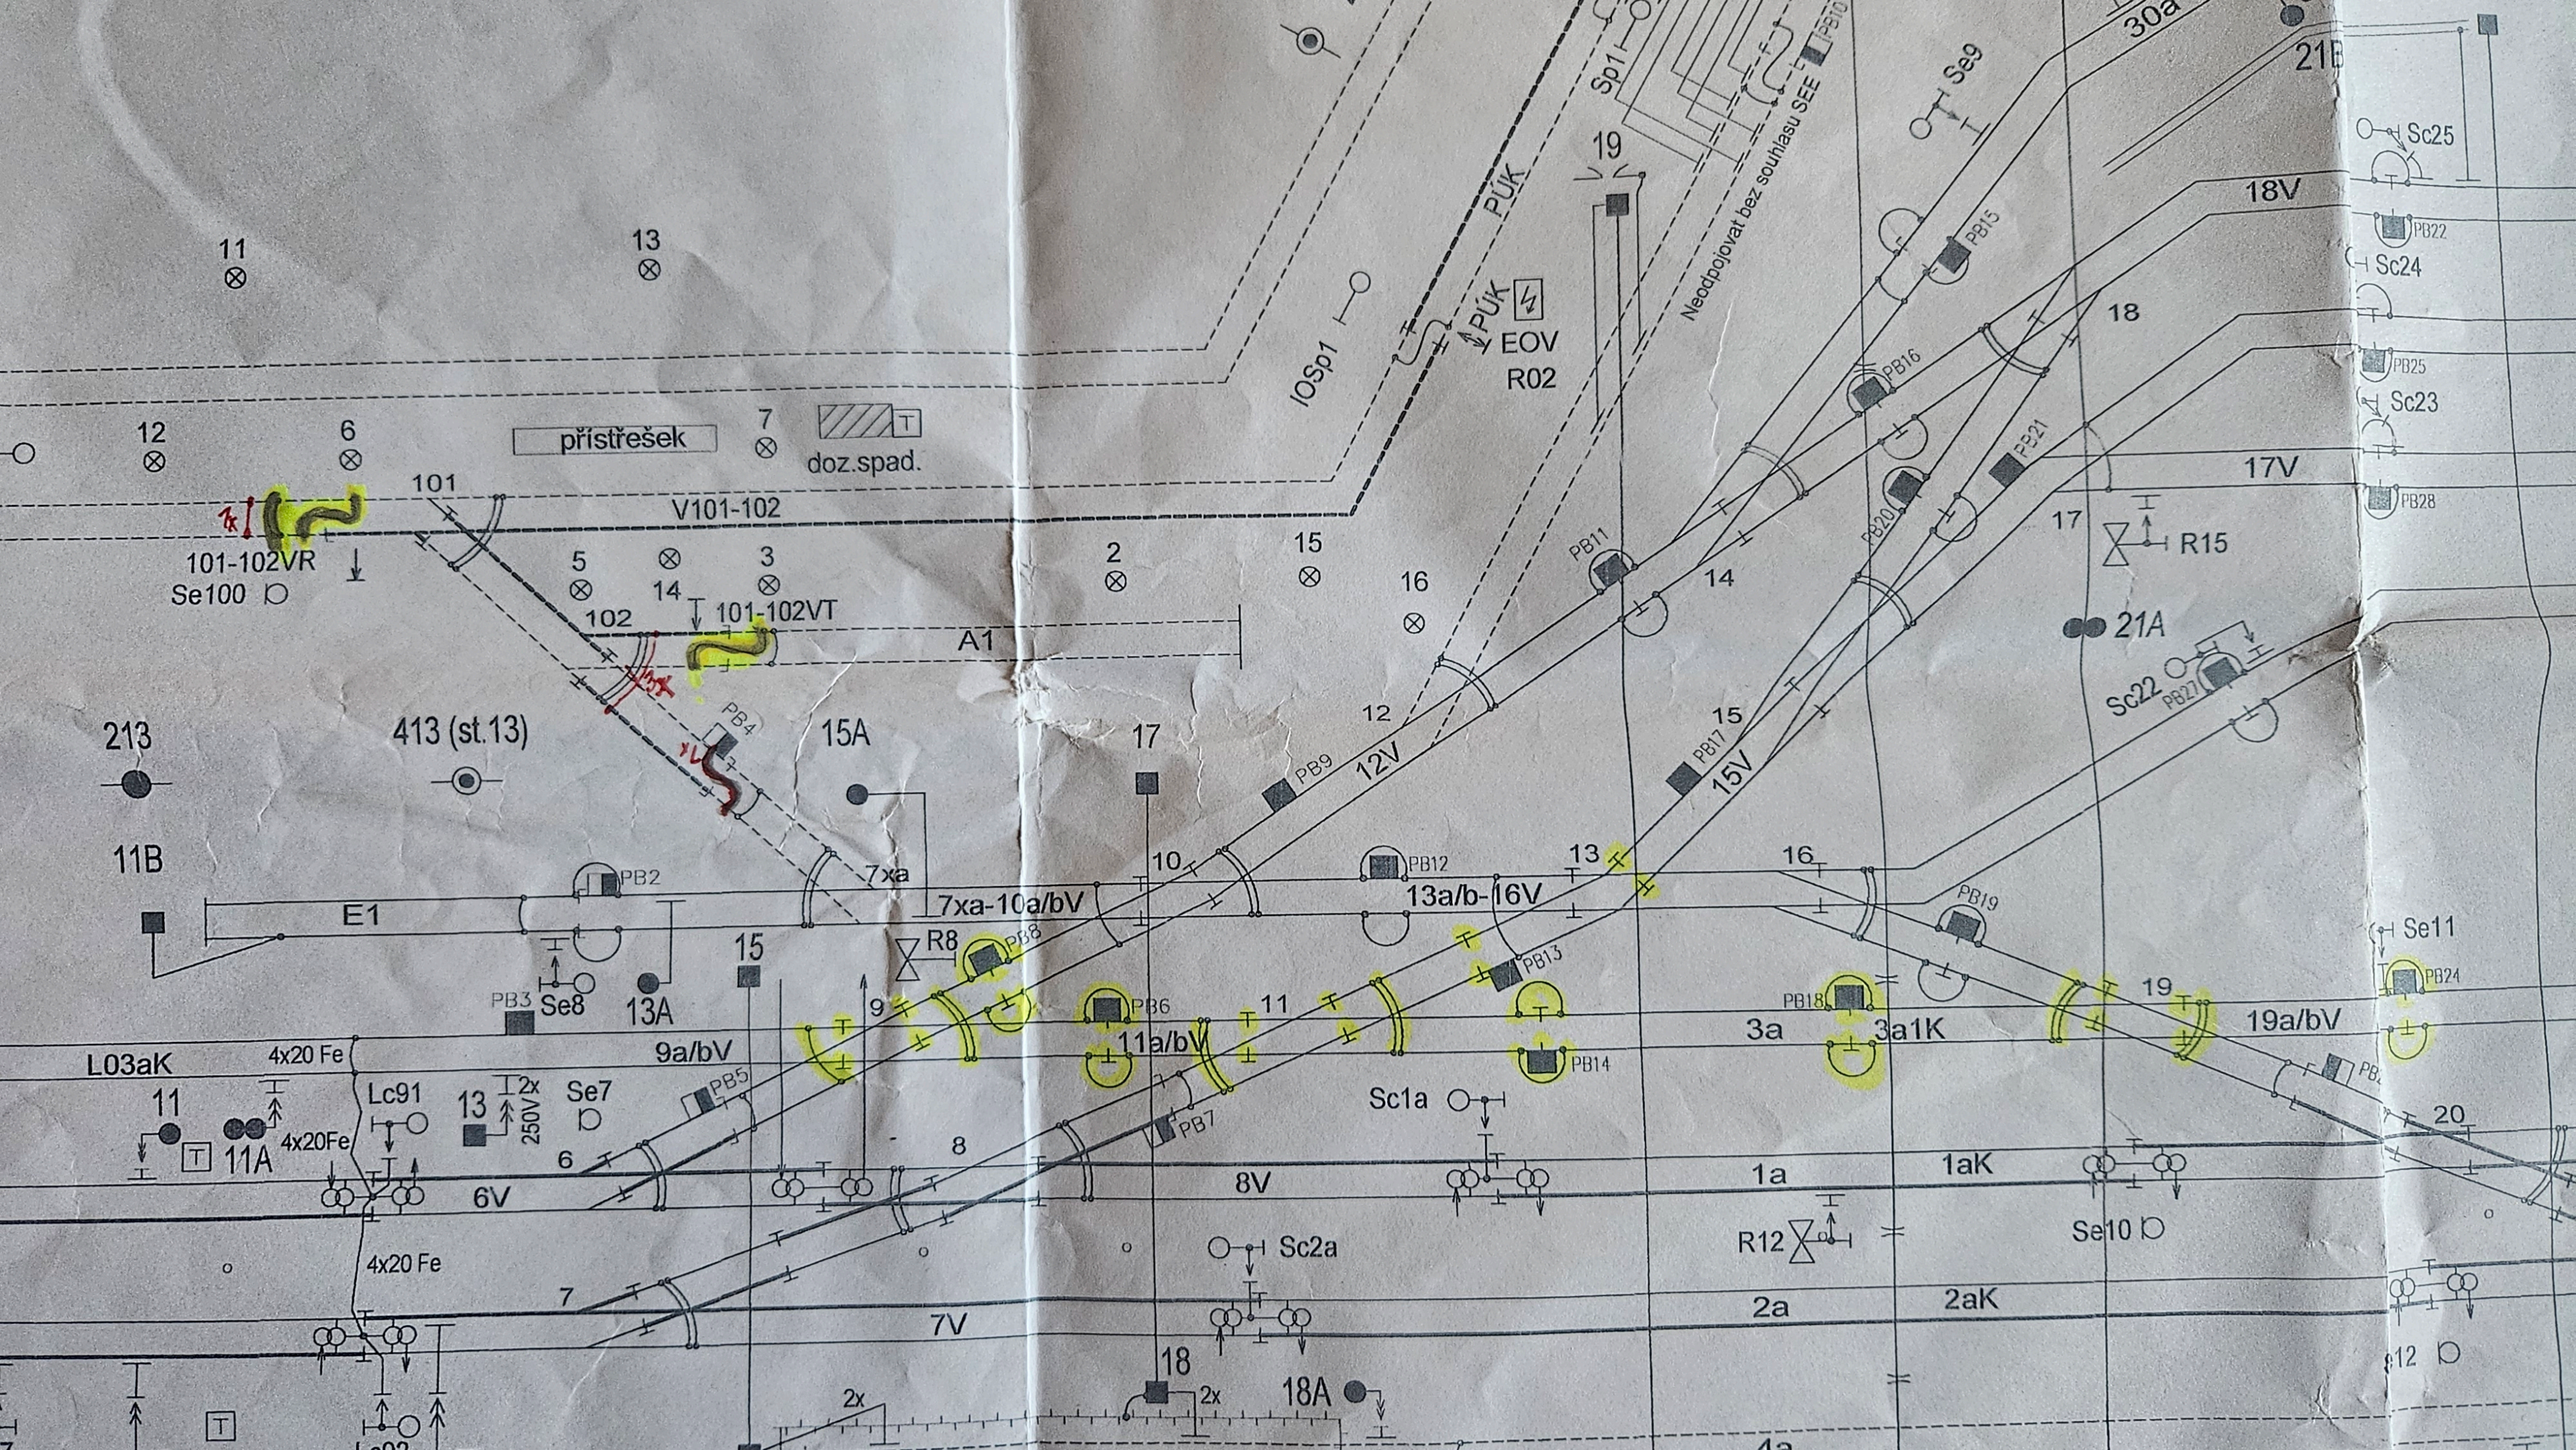
Akce / Project: VÝSTAVBA HALY V SÚ HAVLÍČKŮV BROD

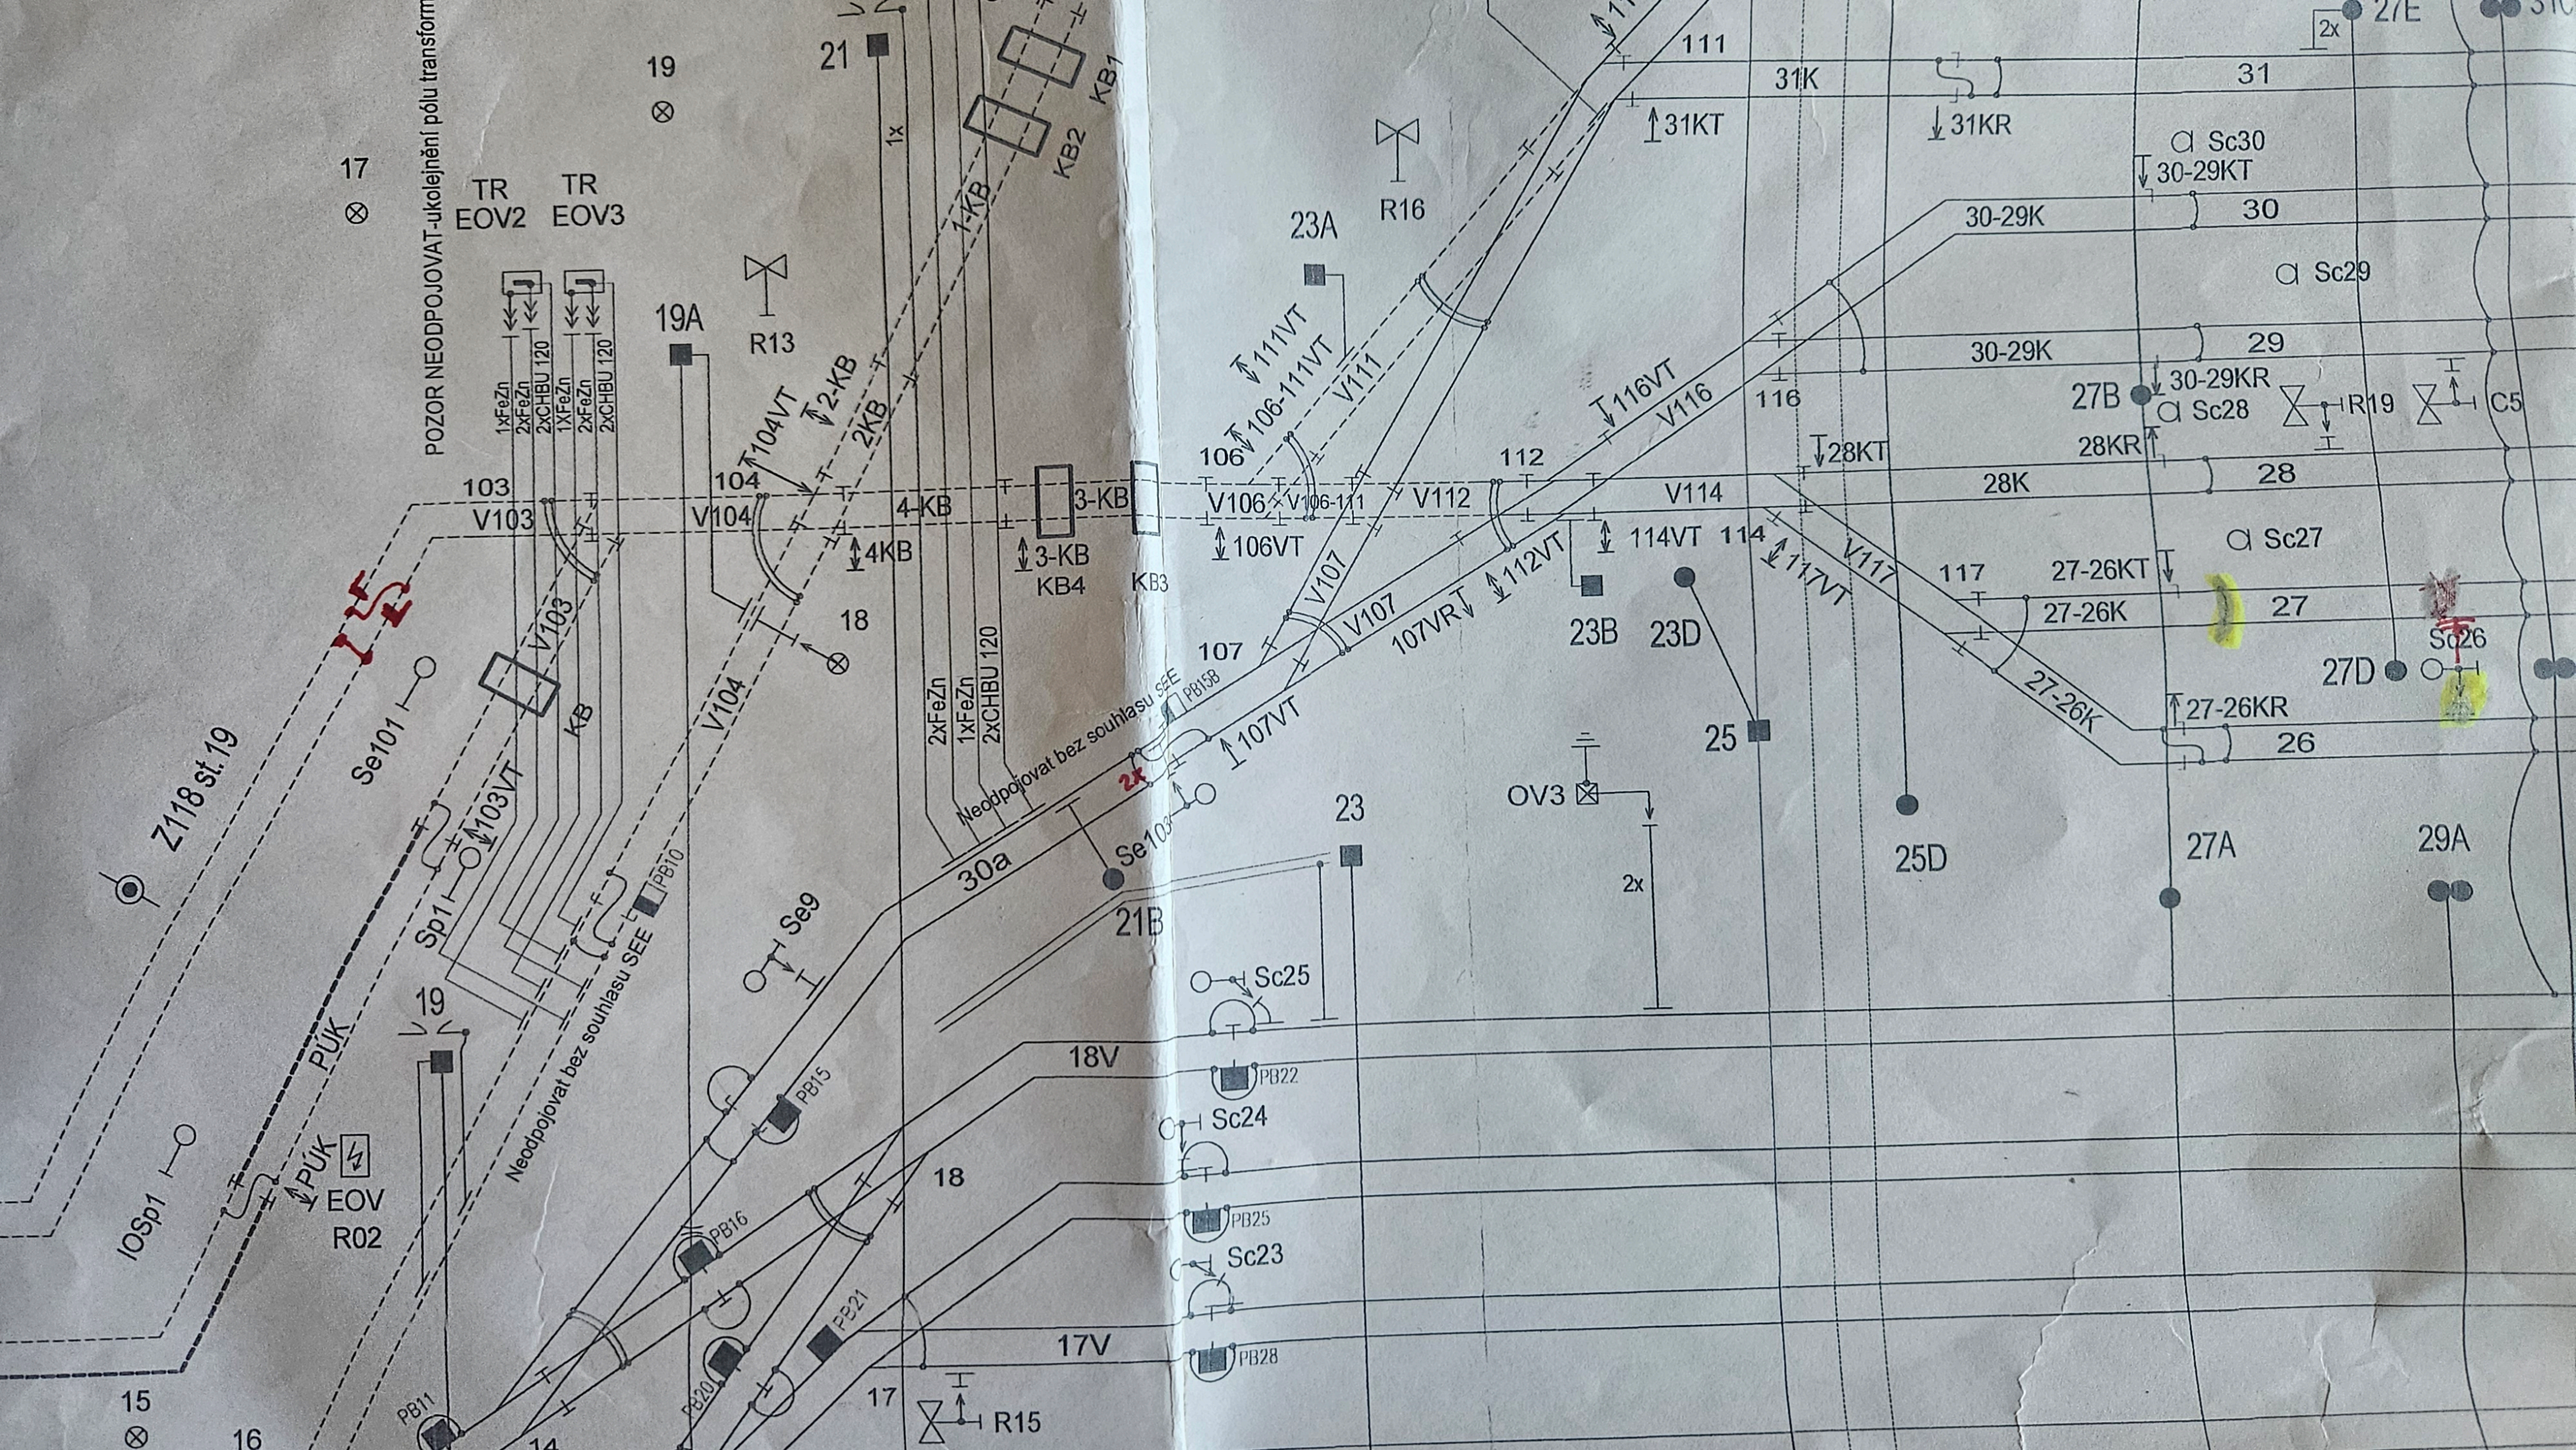
Objekt / Object: SO 03 - Trakční vedení a ukolejnění

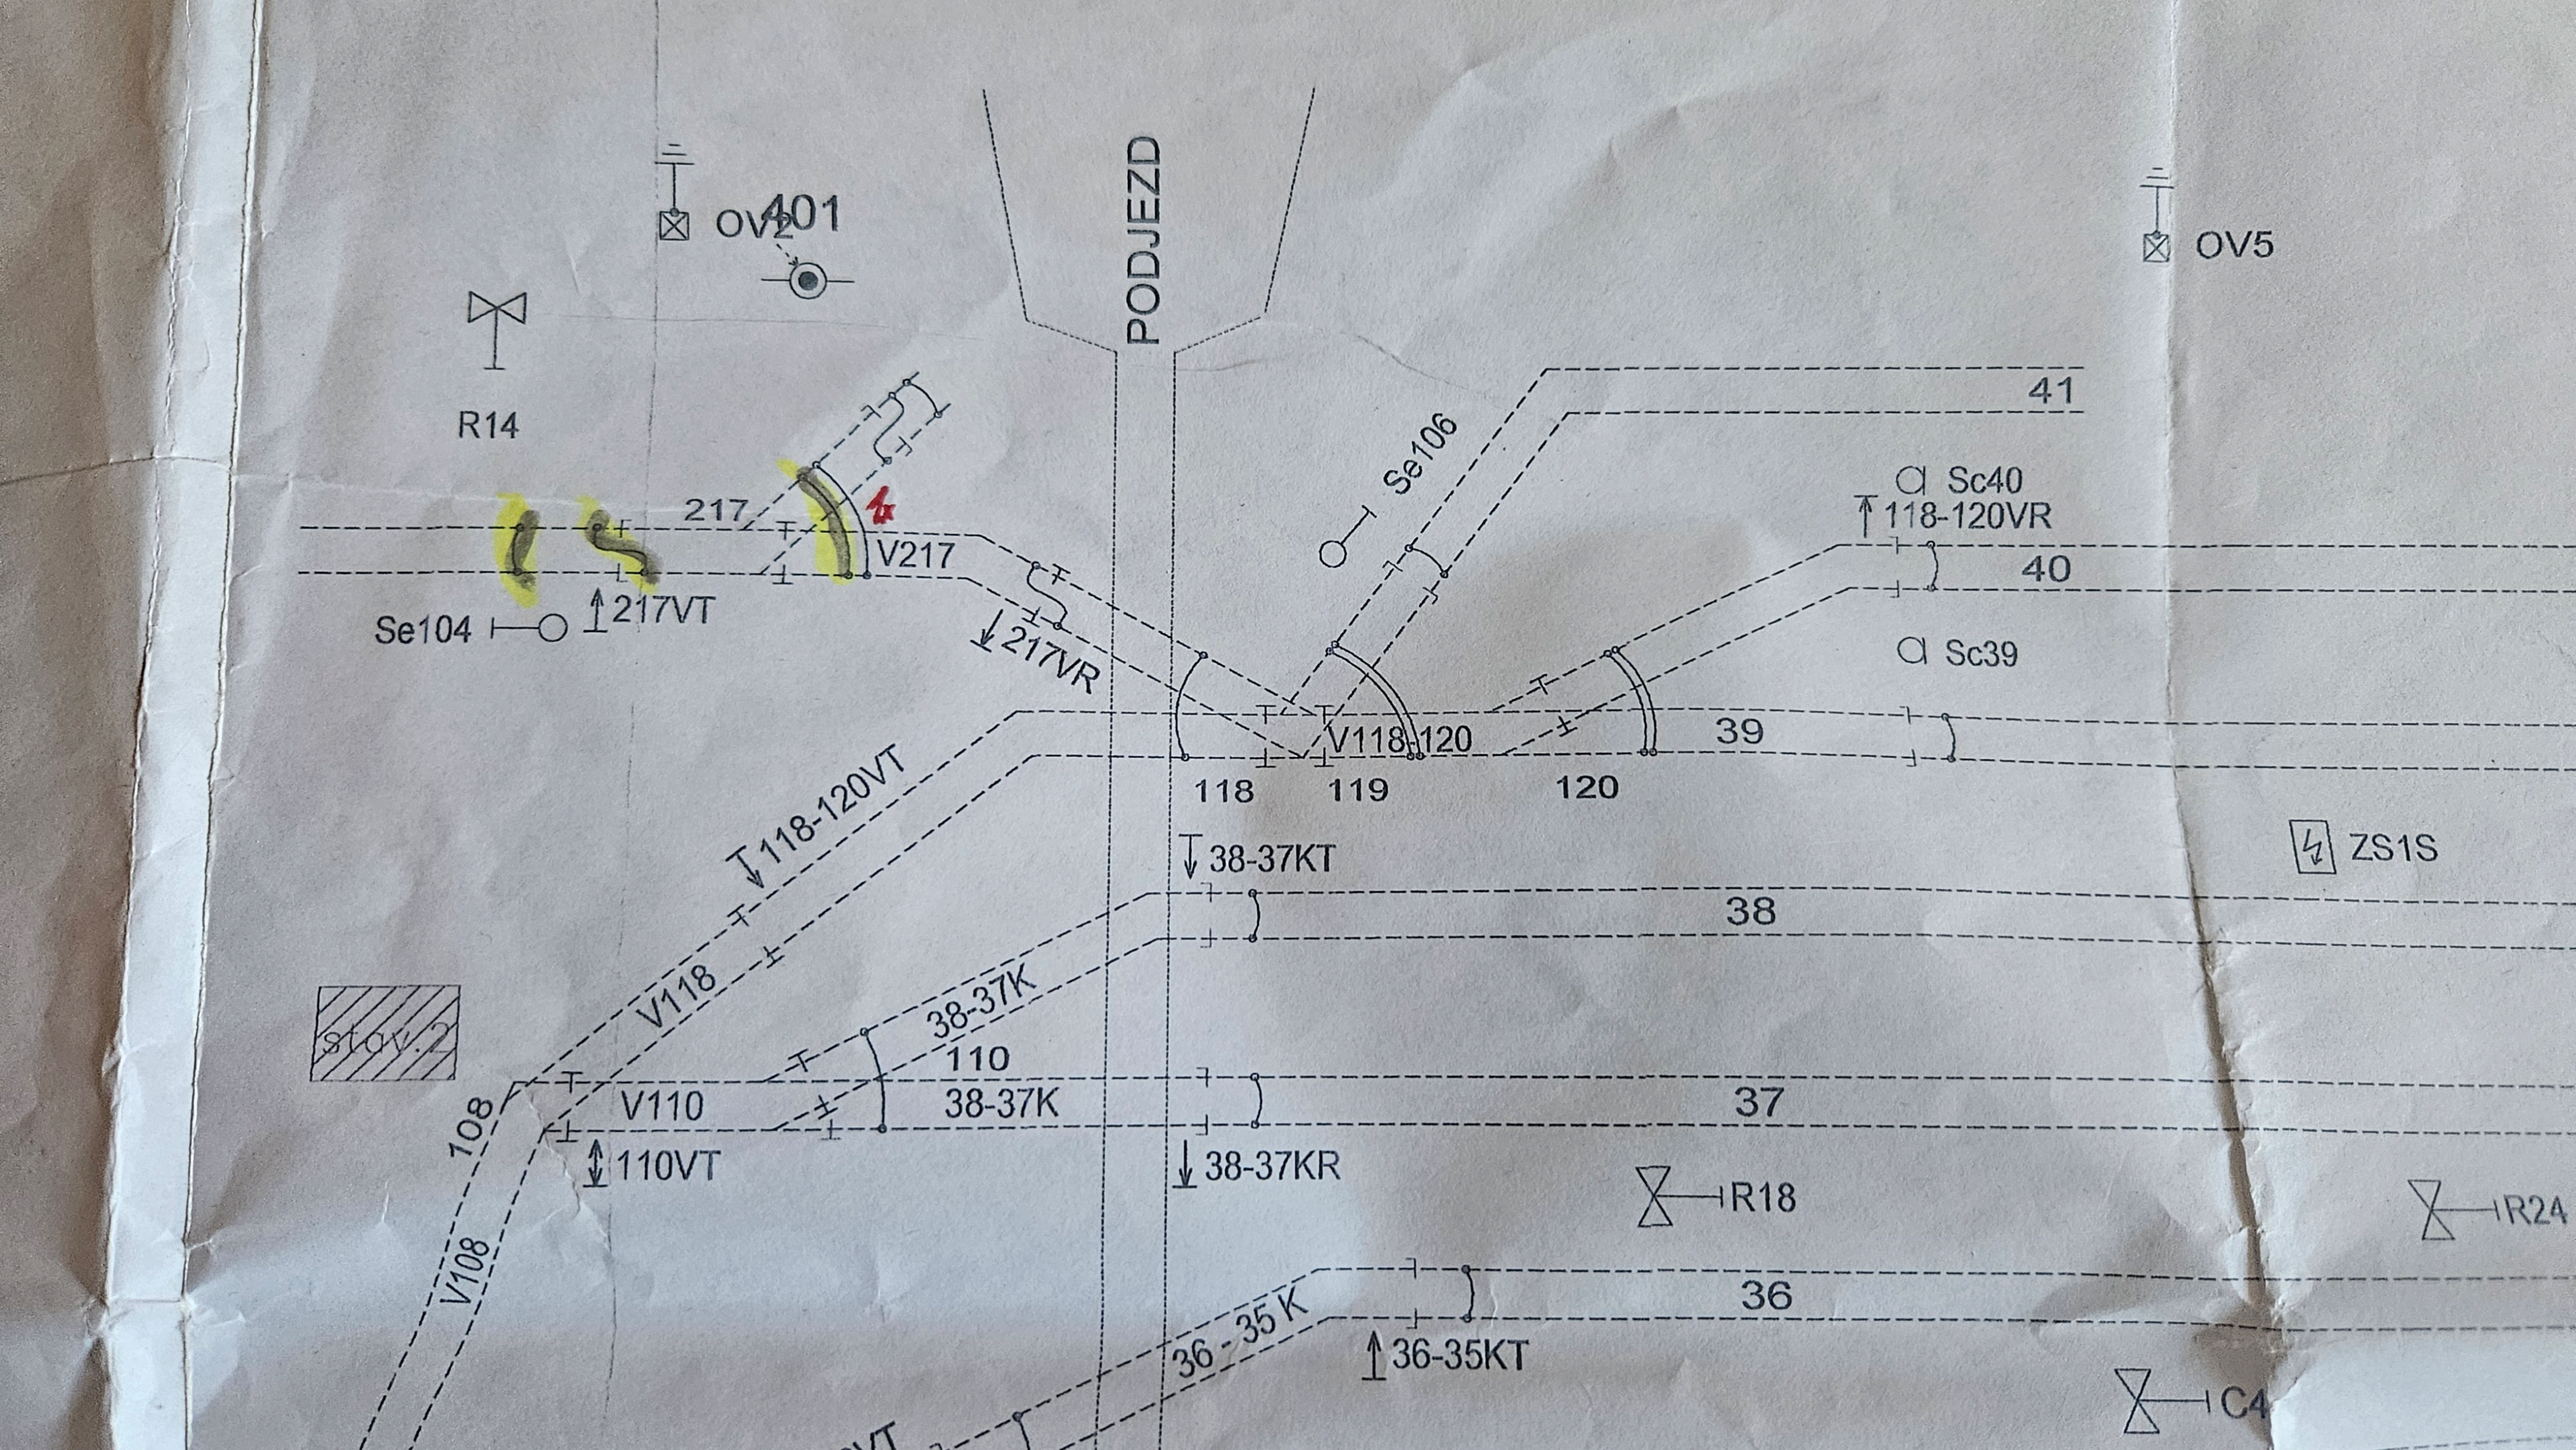
Profese / Specialization: Trakční vedení

Název výkresu / Title: NÁVRH KOORDINAČNÍHO SCHEMATU UKOLEJNĚNÍ A TR. PROP.

Formát / Size	5x A4
Datum / Date	31/03/2021
Stupeň / Phase	DUR / DSP
Měřítko / Scale	M 1:1000
Revize / Revision	00
Archivní číslo / Archive No.	728-32604-80-12


přístřešek
doz.spad.
101-102VR
Se100
101-102VT
V101-102
A1
E1
IOSp1
PÚK
EOV
R02
Neodpojovat bez souhlasu SEE
R15
R8
R12
Se8
Se7
Se9
Se10
Se11
Lc91
Sc1a
Sc2a
Sc22
Sc23
Sc24
Sc25
7xa-10a/bV
13a/b-16V
11a/bV
9a/bV
19a/bV
3a1K
1aK
2aK
12V
15V
17V
18V
8V
7V
6V
L03aK
4x20 Fe
4x20Fe
2x 250V
2x
11A
11B
13A
15A
18A
21A
21B
413 (st.13)


POZOR NEODPOJOVAT-ukolejnění pólu transform
TR EOV2
TR EOV3
1xFeZn
2xFeZn
2xCHBU 120
1xFeZn
2xFeZn
2xCHBU 120
19
21
17
19A
R13
1x
1-KB
KB1
KB2
2-KB
2KB
104VT
V104
103
V103
4-KB
4KB
3-KB
KB4
KB3
18
Se101
Z118 st.19
V103
KB
V104
103VT
Sp1
PÚK
IOSp1
PÚK
EOV
R02
PB10
Neodpojovat bez souhlasu SEE
Se9
19
PB15
PB16
PB20
PB21
PB11
15
16
14
18
17
R15
2xFeZn
1xFeZn
2xCHBU 120
Neodpojovat bez souhlasu SEE
PB15B
2x
Se103
30a
21B
107
107VT
107VR
V107
V107
106
106-111VT
V106
V106-111
106VT
112
112VT
V112
V114
114VT
114
114VT
V117
117
23A
R16
111VT
106-111VT
V111
111
31K
31KT
31KR
116VT
V116
116
23B
23D
25
OV3
2x
23
Sc25
18V
PB22
Sc24
PB25
Sc23
17V
PB28
25D
27A
29A
Sc30
30-29KT
30-29K
30
Sc29
30-29K
29
27B
30-29KR
Sc28
R19
C5
28KT
28KR
28K
28
Sc27
27-26KT
27-26K
27
27D
Sc26
27-26K
27-26KR
26
2x
27E
31


PODJEZD
OV401
OV2
OV5
R14
217
V217
217VT
Se104
217VR
Se106
41
Sc40
118-120VR
40
Sc39
39
V118-120
118
119
120
118-120VT
38-37KT
ZS1S
38
V118
38-37K
110
V110
38-37K
37
110VT
38-37KR
R18
R24
V108
108
36
36-35K
36-35KT
C4


49G
51A
51B
Se51
PB458
55
55A
55B
57A
ZS11
61
63
65
142
142a/bV
69-72V
69
72
Se201
PB461
E3
86
67
57
57B
59
59A
R49
PB460
R50
R48
64
62-63-64V
PB47
PB459
68
68V
49E
48
přechod
PB51
70
70-74-75a/bV
PB46
L5
51D RS
51E
53
53A
C9
2x
PB52
74
PB459
80V
PB57
80
Se53
PB462
PB54
76
76V
PB59
Se56
PB64
84
84V
PB45
66
66V
PB50
51
(podpěra střechy)
47
L3
51G
75
PB55
PB61
Se55
PB63
65A
S1K
73
79
79-81V
81
PB229
PB53
PB231
Se52
L1
71
PB56
PB60
PB58
Se54
PB62
Z06
77V
76-83V
83
(podpěra střechy)
250V
11
PB228
47A
L2
77
78
50
2x
51
R47
67
R46
48
54A
56
56A
56B
58
58A
58B
60
60A
62
64
66
68
PB227
67-71V
L6
2x
52B
47B
54
95
93
91
ZS26
FB232
50
ZS
49
ZS27
48
47
R55
SK
SEE ajino
R56
st.
45
B
C
422
33B
6d
97A
99
101
PB240
106




2
2


116.2
1·3


116.2
1·3




2
2


V1


VI