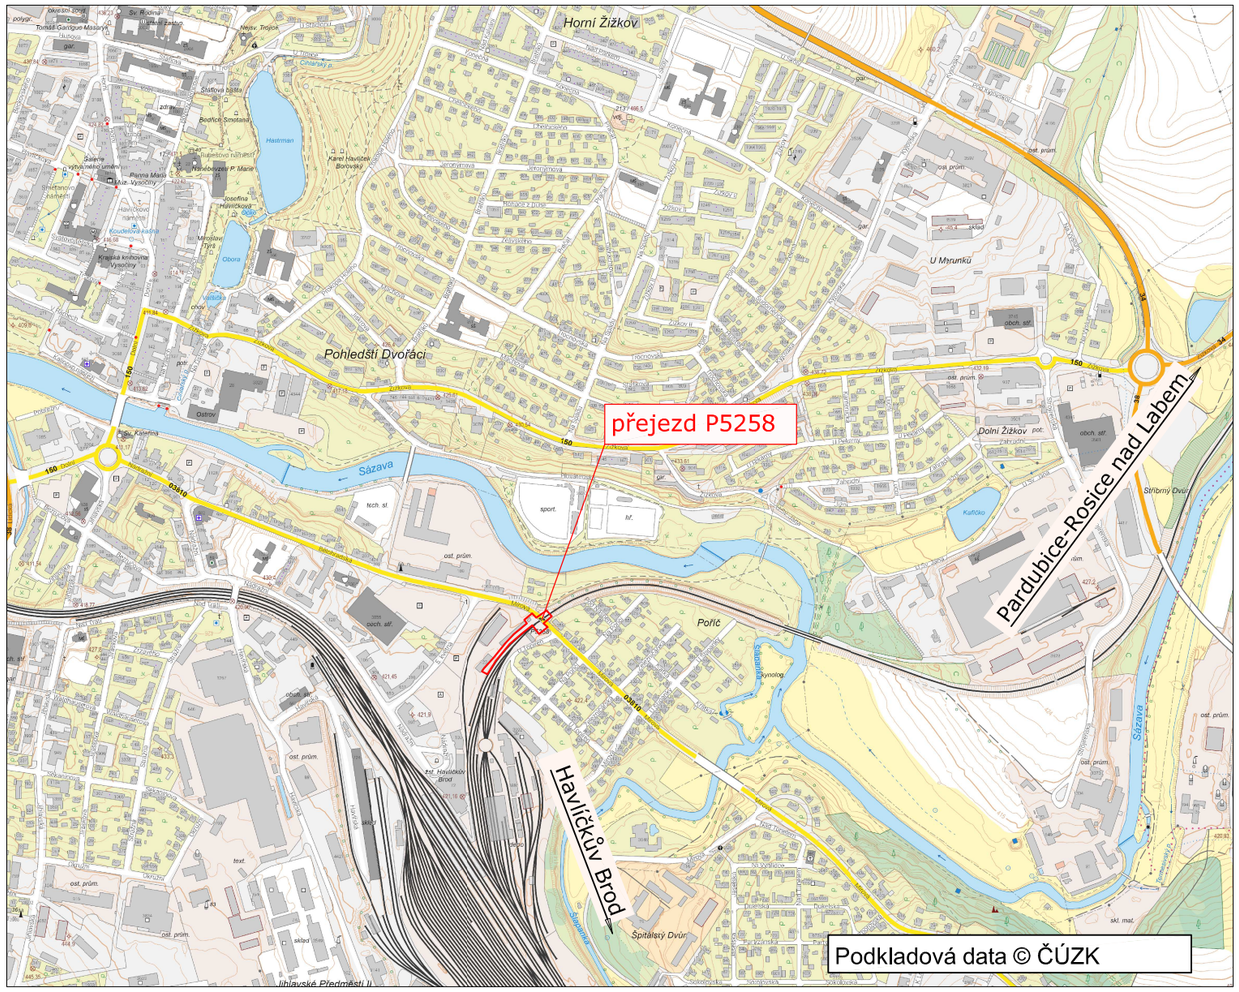


oblast stavby

Přejezd:	P5258
Staničení:	km 0,542
Trať:	Havlíčkův Brod – Pardubice-Rosice nad Labem
Kategorie trati:	celostátní
Komunikace:	silnice III / 03810
Katastr	Havlíčkův Brod
Obec:	Havlíčkův Brod
Okres:	Havlíčkův Brod
Kraj:	Vysočina

Stavební záměr:

PS430.11.01 Zabezpečovací zařízení (PZS) P5258 v km 0,542
PS530.11.01 Kamerový systém na přejezdu P5258
PS530.11.02 RD u přejezdu P5258, PZTS
PS570.11.01 P5258, DDTS ŽDC
PS590.11.01 Úprava a doplnění kabelizace
SO226.11.01 ŽST Havlíčkův Brod, prostor pro technologii PSZ, rekonstrukce RD-st.4
SO340.11.01 Přípojka napájení NN P5258 v km 0,542

Jiná ověření:	Paré:
Orientační schéma:	Razítko oprávněné osoby: Podpis: Datum:

Revize:	Datum:	Popis:	Kontroloval:
000	06/2026	Definitivní odevzdání dokumentace	Ing. Jan Lanča

Stavebník/Investor:	**Správa železnic, státní organizace**
Adresa:	**Dlážděná 1003/7, 110 00 Praha 1**
Zástupce investora:	Oblastní ředitelství Brno
Adresa:	Kounicova 688/26, 611 43 Brno

SPRÁVA ŽELEZNIC

Zhotovitel díla:	**Signal Projekt s.r.o.**
Adresa:	Vídeňská 55, 639 00 Brno
Kontakt:	T: +420 543 233 962 E: projekce@signalprojekt.cz

Zhotovitel části/objektu:	**Signal Projekt s.r.o.**
Adresa:	Vídeňská 55, 639 00 Brno
Kontakt:	T: +420 543 233 962 E: projekce@signalprojekt.cz

Hlavní projektant (HIP): Ing. Jan Lanča — Specialista: Ing. Milan Lukášek

Název stavby/akce:	**Oprava přejezdového zabezpečovacího zařízení v km 0,542 (P5258)_projektová dokumentace**		Označení investora: -
			Zakázka: 25-022-35-211
Název části:	Situační výkresy		Označení části: **C**
Název objektu/dílčí části:	**Situační výkres širších vztahů**		Objekt/Skupina objektů: řada **-** úsek **-** řazení **-** podobjekt **-**
Název přílohy:	Situační výkres širších vztahů		Dílčí část: **C.1** Typ: **2** Číslo přílohy: **001**
Název dílčí části přílohy:	-		
Odpovědný projektant: Ing. Jan Lanča	Zpracovatel přílohy: Ing. Pavla Böhmová	Měřítko: 1:10000 Formáty: 2 x A4	Stupeň dokumentace: **DPS+PDPS**
Kraj: Vysočina	Katastrální území: viz textová část	TUDU: 1611 02	Smluvní datum zpracování: **30.6.2026**

Označení investora:	Stupeň dokumentace:	Část:	Objekt:	Podobjekt:	Typ:	Příloha:	Revize:
XXXXXXXXXX	_PDPS	_C1XX	_XXXXXXXXXX	_XX	_2	_001	_000