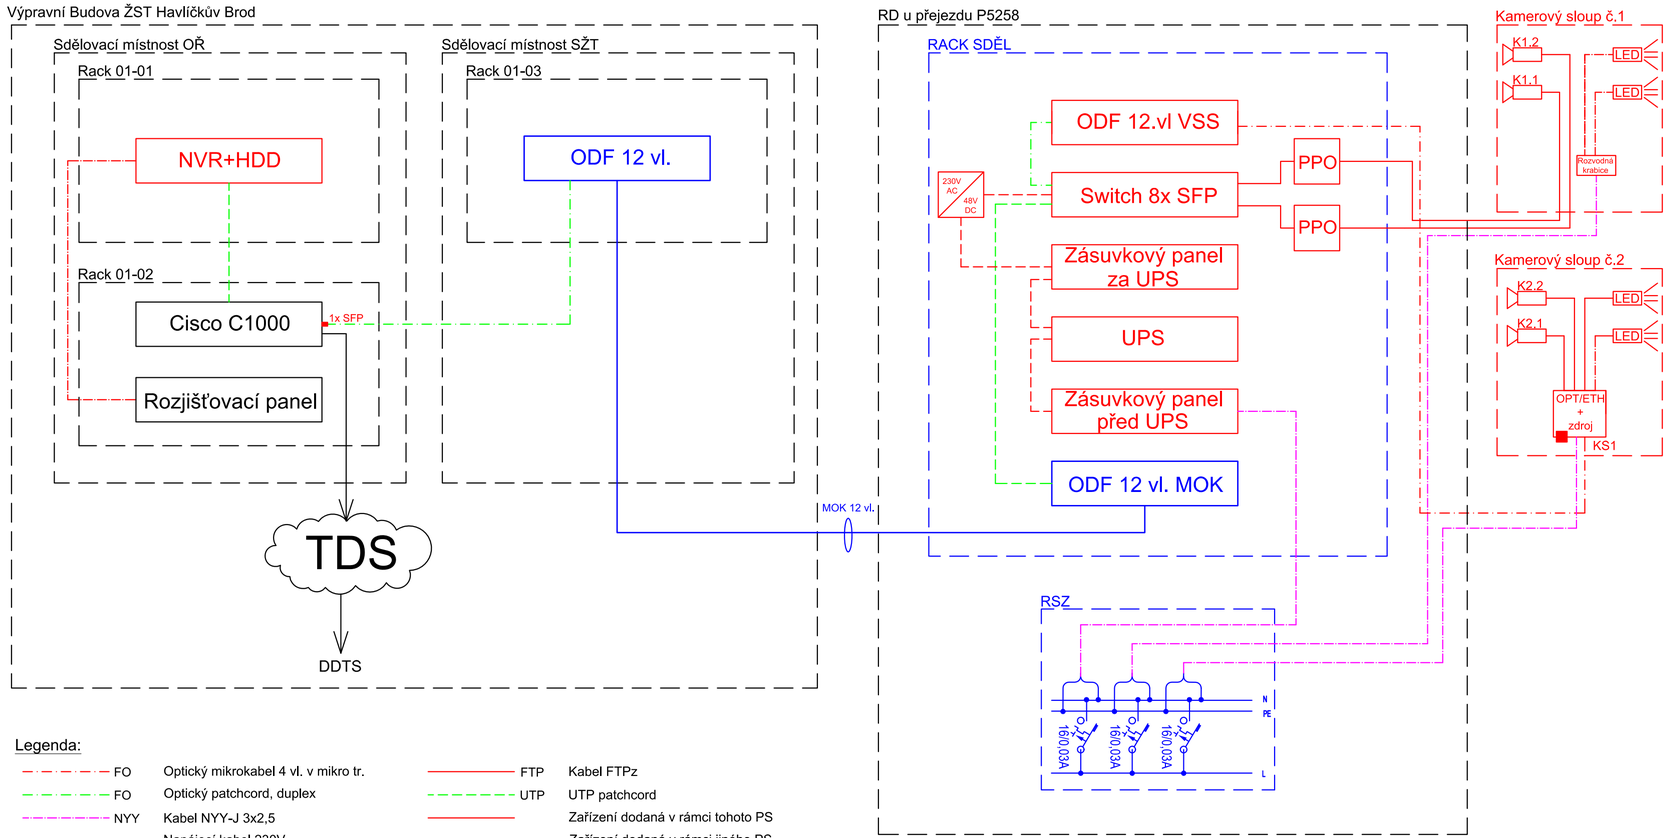


Legenda:

FO	Optický mikrokabel 4 vl. v mikro tr.	FTP	Kabel FTPz
FO	Optický patchcord, duplex	UTP	UTP patchcord
NYY	Kabel NYY-J 3x2,5		Zařízení dodaná v rámci tohoto PS
	Napájecí kabel 230V		Zařízení dodaná v rámci jiného PS
			Stávající zařízení

IP kamera,bullet

LED IR přísvit ke kameře

Dveřní magenetický kontakt

230V AC / 48V DC Zdroj 230V AC - 48V DC

PPO Přepěťová ochrana

Jiná ověření:	Paré:
Orientační schéma:	Razítko oprávněné osoby: Podpis: Datum:

Revize:	Datum:	Popis:	Kontroloval:
000	06/2026	Definitivní odevzdání dokumentace	Ing. Jan Lanča

Stavebník/Investor:	**Správa železnic, státní organizace**
Adresa:	**Dlážděná 1003/7, 110 00 Praha 1**
Zástupce investora:	Oblastní ředitelství Brno
Adresa:	Ke Štvanici 656/3, 186 00 Praha 8

Zhotovitel díla:	**Signal Projekt s.r.o.**
Adresa:	Vídeňská 55, 639 00 Brno
Kontakt:	T: +420 543 233 962 E: projekce@signalprojekt.cz
Zhotovitel části/objektu:	**Signal Projekt s.r.o.**
Adresa:	Vídeňská 55, 639 00 Brno
Kontakt:	T: +420 543 233 962 E: projekce@signalprojekt.cz
Hlavní projektant (HIP):	Ing. Jan Lanča
Specialista:	Ing. Pavel Gajdečka

Název stavby/akce:	**Oprava přejezdového zabezpečovacího zařízení v km 0,542 (P5258)**	Označení investora:	-
		Zakázka:	25-022-35-211
Název části:	Dokumentace objektů a technických a technologických zařízení	Označení části:	**D**
Název objektu/dílčí části:	**Kamerový systém na přejezdu P5258**	Objekt/Skupina objektů: řada / úsek / řazení / podobjekt	**PS530 11 01 -**
Název přílohy:	Blokové schéma kamerového systému	Dílčí část: / Typ: / Číslo přílohy:	**D.1 2 003**
Název dílčí části přílohy:	-		
Odpovědný projektant: Jiří Němec	Zpracovatel přílohy: Jiří Němec	Měřítko: - Formáty: 3xA4	Stupeň dokumentace: **DPS+PDPS**
Kraj: Vysočina	Katastrální území: viz textová část	TUDU: 1611 02	Smluvní datum zpracování: **30.6.2026**

Označení investora:	Stupeň dokumentace:	Část:	Objekt:	Podobjekt:	Typ:	Příloha:	Revize:
XXXXXXXXX_	DUSP_	D1X_	P5530	11	01	_XX_	2_003_00