

M: 1:10

RACK SDĚL

RD u přejezdu P5258
600x600, 47U

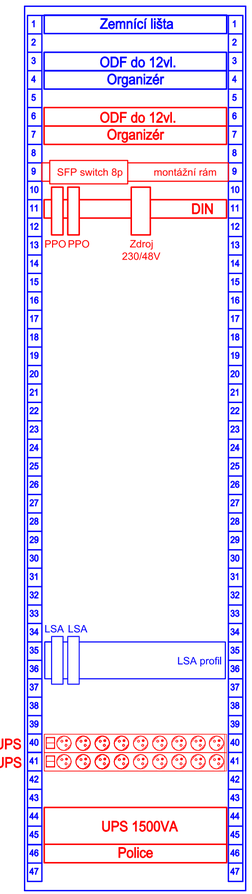

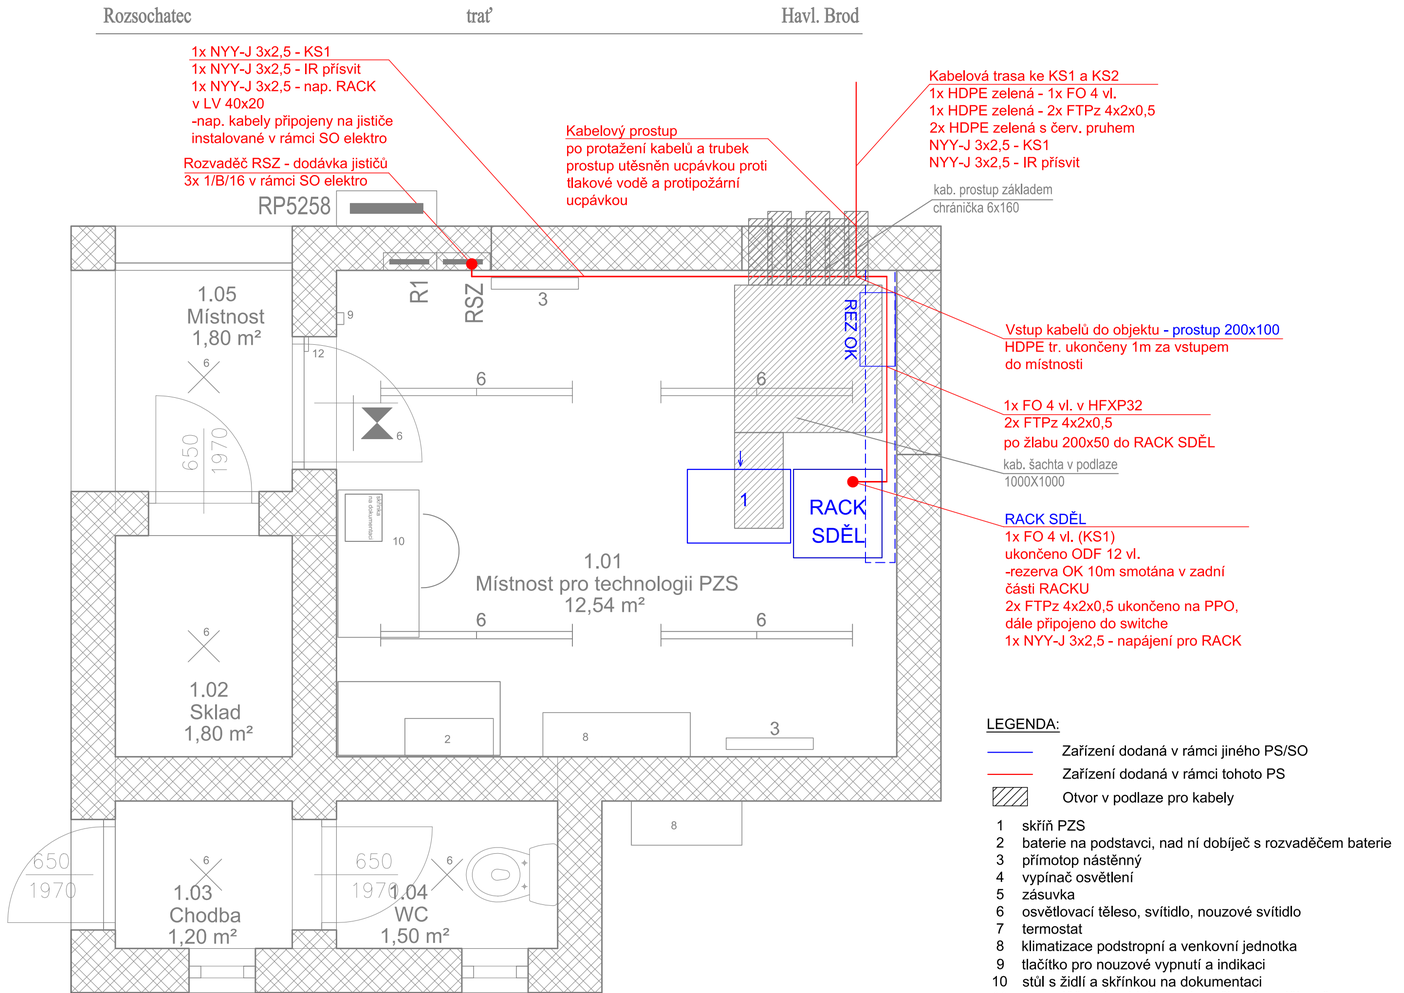

LEGENDA:

- Zařízení dodaná v rámci jiného PS/SO
- Zařízení dodaná v rámci tohoto PS
- Otvor v podlaze pro kabely

1 skříň PZS
2 baterie na podstavci, nad ní dobíječ s rozvaděčem baterie
3 přímotop nástěnný
4 vypínač osvětlení
5 zásuvka
6 osvětlovací těleso, svítidlo, nouzové svítidlo
7 termostat
8 klimatizace podstropní a venkovní jednotka
9 tlačítko pro nouzové vypnutí a indikaci
10 stůl s židlí a skříňkou na dokumentaci
11 rozvaděč tech. objektu, zab. zařízení a sděl. zař.
12 dveřní kontakt

Jiná ověření:

Paré:

Orientační schéma:

Razítko oprávněné osoby:

Podpis: Datum:

Revize:	Datum:	Popis:	Kontroloval:
000	06/2026	Definitivní odevzdání dokumentace	Ing. Jan Lanča

Stavebník/Investor:	**Správa železnic, státní organizace**
Adresa:	**Dlážděná 1003/7, 110 00 Praha 1**
Zástupce investora:	Oblastní ředitelství Brno
Adresa:	Ke Štvanici 656/3, 186 00 Praha 8

SPRÁVA ŽELEZNIC

Zhotovitel díla:	**Signal Projekt s.r.o.**
Adresa:	Vídeňská 55, 639 00 Brno
Kontakt:	T: +420 543 233 962 E: projekce@signalprojekt.cz
Zhotovitel části/objektu:	**Signal Projekt s.r.o.**
Adresa:	Vídeňská 55, 639 00 Brno
Kontakt:	T: +420 543 233 962 E: projekce@signalprojekt.cz

signal PROJEKT

Hlavní projektant (HIP): Ing. Jan Lanča | Specialista: Ing. Pavel Gajdečka

Název stavby/akce:	**Oprava přejezdového zabezpečovacího zařízení v km 0,542 (P5258)**	Označení investora:	-
		Zakázka:	25-022-35-211
Název části:	Dokumentace objektů a technických a technologických zařízení	Označení části:	**D**
Název objektu/dílčí části:	**Kamerový systém na přejezdu P5258**	Objekt/Skupina objektů:	řada: **PS530** úsek: **11** řazení: **01** podobjekt: **-**
Název přílohy:	RD u přejezdu P5258, umístění zařízení	Dílčí část: **D.1**	Typ: **2** Číslo přílohy: **005**
Název dílčí části přílohy:	-		
Odpovědný projektant: Jiří Němec	Zpracovatel přílohy: Jiří Němec	Měřítko: 1:20 Formáty: 3xA4	Stupeň dokumentace: **DPS+PDPS**
Kraj: Vysočina	Katastrální území: viz textová část	TUDU: 1611 02	Smluvní datum zpracování: **30.6.2026**

Označení investora:	Stupeň dokumentace:	Část:	Objekt:	Podobjekt:	Typ:	Příloha:	Revize:
XXXXXXXXX	_	DUSP	_	D1XX	_	PS53	01_XX	_	Z	_	D05	_	000