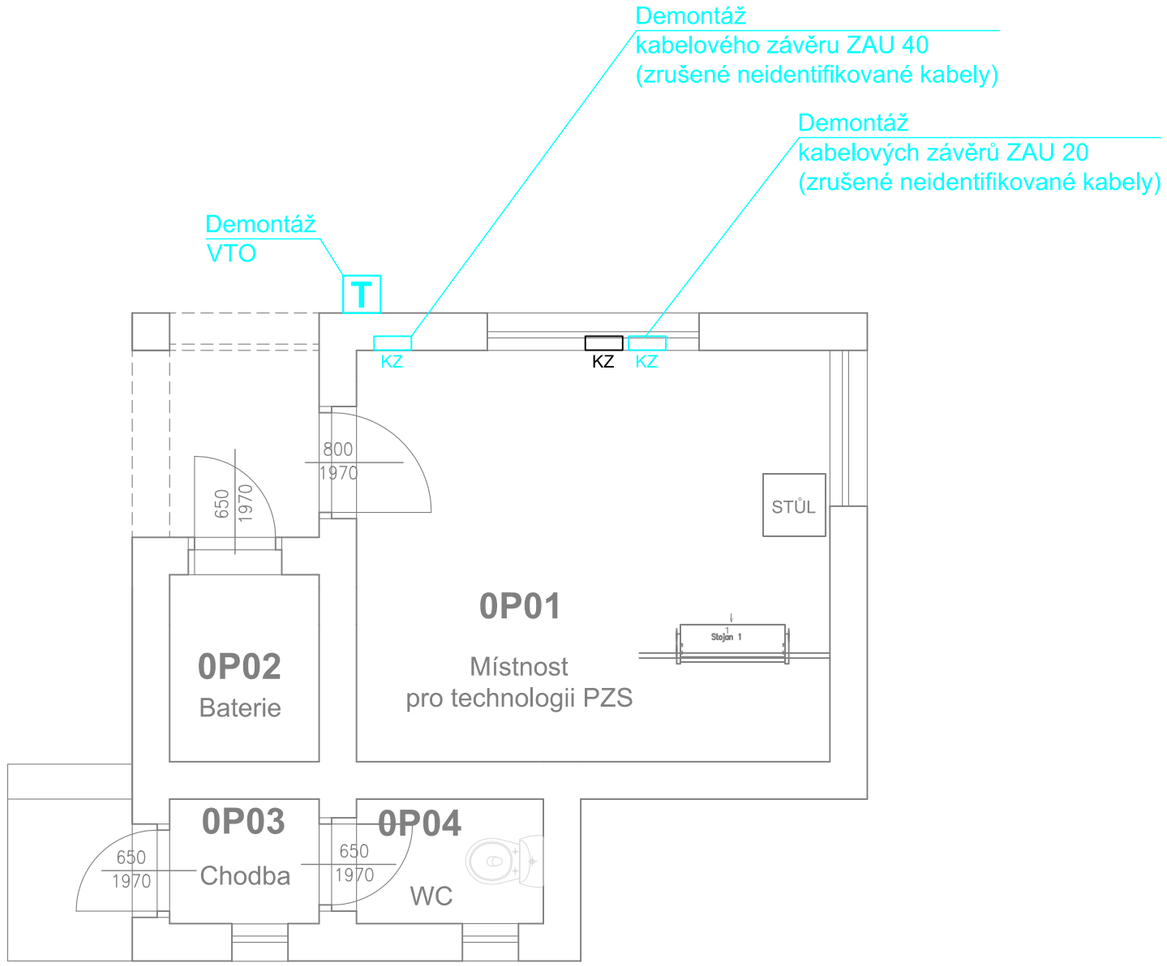


LEGENDA:

Zařízení demontované v rámci tohoto PS

Stávající zařízení

Jiná ověření:	Paré:
Orientační schéma:	Razítko oprávněné osoby: Podpis: Datum:

Revize:	Datum:	Popis:	Kontroloval:
000	06/2026	Definitivní odevzdání dokumentace	Ing. Jan Lanča

Stavebník/Investor:	**Správa železnic, státní organizace**
Adresa:	**Dlážděná 1003/7, 110 00 Praha 1**
Zástupce investora:	Oblastní ředitelství Brno
Adresa:	Ke Štvanici 656/3, 186 00 Praha 8

SPRÁVA ŽELEZNIC

Zhotovitel díla:	**Signal Projekt s.r.o.**
Adresa:	Vídeňská 55, 639 00 Brno
Kontakt:	T: +420 543 233 962 E: projekce@signalprojekt.cz
Zhotovitel části/objektu:	**Signal Projekt s.r.o.**
Adresa:	Vídeňská 55, 639 00 Brno
Kontakt:	T: +420 543 233 962 E: projekce@signalprojekt.cz
Hlavní projektant (HIP):	Ing. Jan Lanča
Specialista:	Ing. Pavel Gajdečka

signal PROJEKT

signal PROJEKT

Název stavby/akce:	**Oprava přejezdového zabezpečovacího zařízení v km 0,542 (P5258)**		Označení investora: -
			Zakázka: 25-022-35-211
Název části:	Dokumentace objektů a technických a technologických zařízení		Označení části: **D**
Název objektu/dílči části:	**Úprava a doplnění kabelizace**		Objekt/Skupina objektů: řada **PS590** / úsek **11** / řazení **01** / podobjekt **-**
Název přílohy:	Stávající RD u přejezdu P5258, demontáž zařízení		Dílčí část: **D.1** / Typ: **2** / Číslo přílohy: **006**
Název dílčí části přílohy:	-		
Odpovědný projektant: Aleš Folta	Zpracovatel přílohy: Aleš Folta	Měřítko: 1:50 Formáty: 2xA4	Stupeň dokumentace: **DPS+PDPS**
Kraj: Vysočina	Katastrální území: viz textová část	TUDU: 1611 02	Smluvní datum zpracování: **30.6.2026**

Označení investora:										Stupeň dokumentace:				Část:				Objekt:										Podobjekt:		Typ:	Příloha:				Revize:			
X	X	X	X	X	X	X	X	X	X	_	D	U	S	P	_	D	1	X	X	_	P	S	5	9	0	1	1	0	1	_	X	X	_	2	_	0	0	6	_	0	0	0