ESL
ČLEN ČEZ ESCO

ČISTÁ ENERGIE ZÍTŘKA

Signal Projekt s.r.o.
Ing. Pavla Böhmová
Vídeňská č.p. 546/55
639 00 Brno - Štýřice

ŽÁDOST ZE DNE	NAŠE ZNAČKA	VYŘIZUJE / LINKA	MÍSTO ODESLÁNÍ / DNE
01.04.2026	02335/ES/26	Šimon Gřunděl / simon.grundel01@cezes.cz	Ostrava / 01.04.2026

Vyjádření k existenci sítí – technická infrastruktura v majetku nebo v provozování společnosti ČEZ ESL, s.r.o.

Název akce: Oprava přejezdového zabezpečovacího zařízení v km 0,542 (P5258)_projektová dokumentace

(k.ú. Havlíčkův Brod)

Dobrý den,

dovolujeme si reagovat na Vaši žádost o sdělení existence sítí technické infrastruktury v majetku nebo provozování společnosti ČEZ ESL, s.r.o., ve Vámi vymezeném zájmovém území.

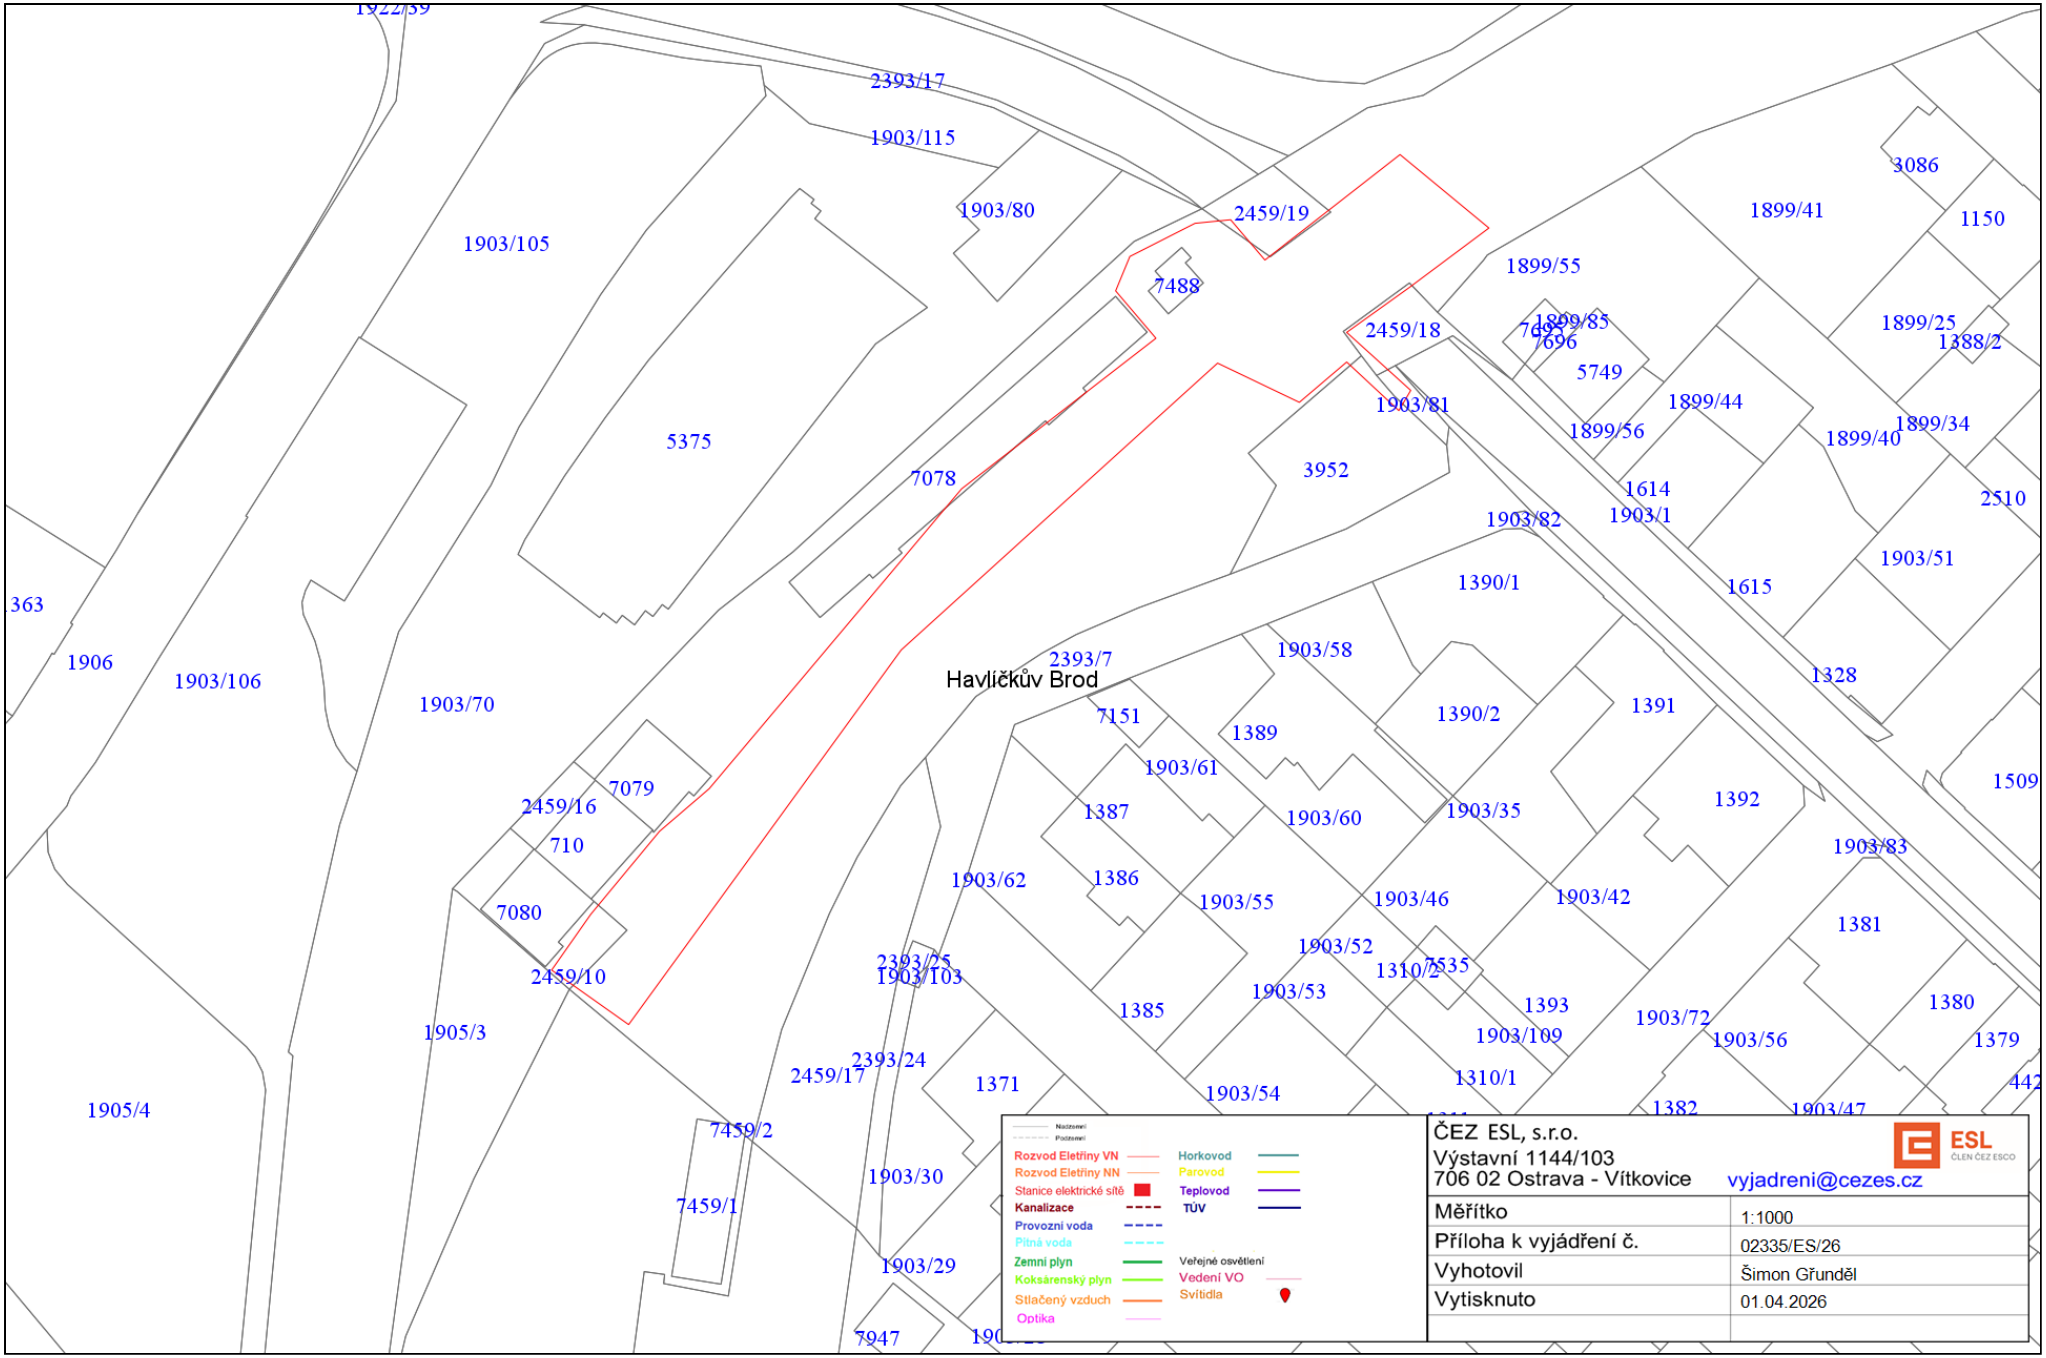
Ve Vámi vymezeném zájmovém území se **nenachází nebo ochranným pásmem nezasahují sítě** v našem majetku ani provozování a stavba tak nebude mít vliv na naši společnost.

Toto vyjádření má platnost 1 rok.

S pozdravem

Mgr. Šimon Gřunděl

+420 606 649 609
simon.grundel01@cezes.cz


Havlíčkův Brod
2393/17
1903/115
1903/80
2459/19
1903/105
7488
1899/41
3086
1150
1899/55
1899/85
1899/25
1388/2
2459/18
7696
5749
1903/81
1899/44
1899/56
1899/40
1899/34
5375
7078
3952
1614
1903/1
2510
1903/82
1903/51
1390/1
1615
363
1906
1903/106
2393/7
1903/58
1328
1903/70
7151
1389
1390/2
1391
1903/61
7079
2459/16
1387
1903/60
1903/35
1392
1509
710
1903/83
1903/62
1386
1903/55
1903/46
1903/42
7080
1381
2459/10
2393/25
1903/103
1903/52
1310/2
7535
1903/53
1385
1393
1380
1905/3
1903/72
1903/109
1903/56
1379
2393/24
2459/17
1371
1310/1
1903/54
1905/4
1382
1903/47
7459/2
1903/30
7459/1
1903/29
7947
Rozvod Eletřiny VN
Rozvod Eletřiny NN
Stanice elektrické sítě
Kanalizace
Provozní voda
Pitná voda
Zemní plyn
Koksárenský plyn
Stlačený vzduch
Optika
Horkovod
Parovod
Teplovod
TÚV
Veřejné osvětlení
Vedení VO
Svítidla
ČEZ ESL, s.r.o.
Výstavní 1144/103
706 02 Ostrava - Vítkovice
vyjadreni@cezes.cz
ESL
ČLEN ČEZ ESCO
Měřítko
1:1000
Příloha k vyjádření č.
02335/ES/26
Vyhotovil
Šimon Gřunděl
Vytisknuto
01.04.2026