
Věc: **Vyjádření k vyznačené elektrické přípojce a křížení s nově pokládanou drážní kabelizací**

Stavba: **Oprava přejezdového zabezpečovacího zařízení v km 0,542 (P5258)_projektová dokumentace**

Místo stavby: k.ú. Havlíčkův Brod

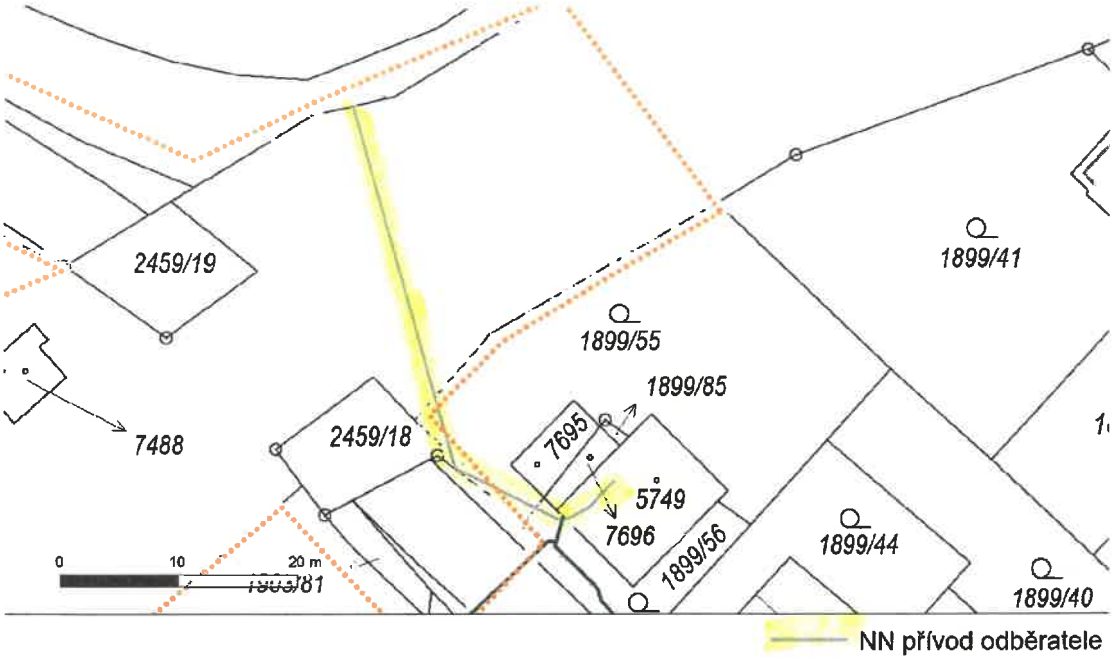

Společnost ČEZ Distribuce a.s. v situačním výkrese vyznačila trasu el. přípojky vedoucí přes železniční trať od budovy na pozemku parc. č. st. 5749 v k.ú. Havlíčkův Brod.

Vlastníci pozemku jsou dle katastru nemovitostí Josef Charvát a Zdeňka Charvátová, Mírová 3554, 58001 Havlíčkův Brod.


Jako vlastník pozemku parc. č. st. 5749 k.ú. Havlíčkův Brod k vyznačené el. přípojce sděluji následující:

- Vyznačený NN přívod je v mém vlastnictví: NEVÍM
- Trasa přípojky odpovídá skutečnosti: NEVÍM
- El. přípojka je funkční (pod napětím): NEVÍM
- Další informace:

V ROCE 1994 byla přípojka funkční.

Dne: 27. 4. 2026

Podpis: Charvát

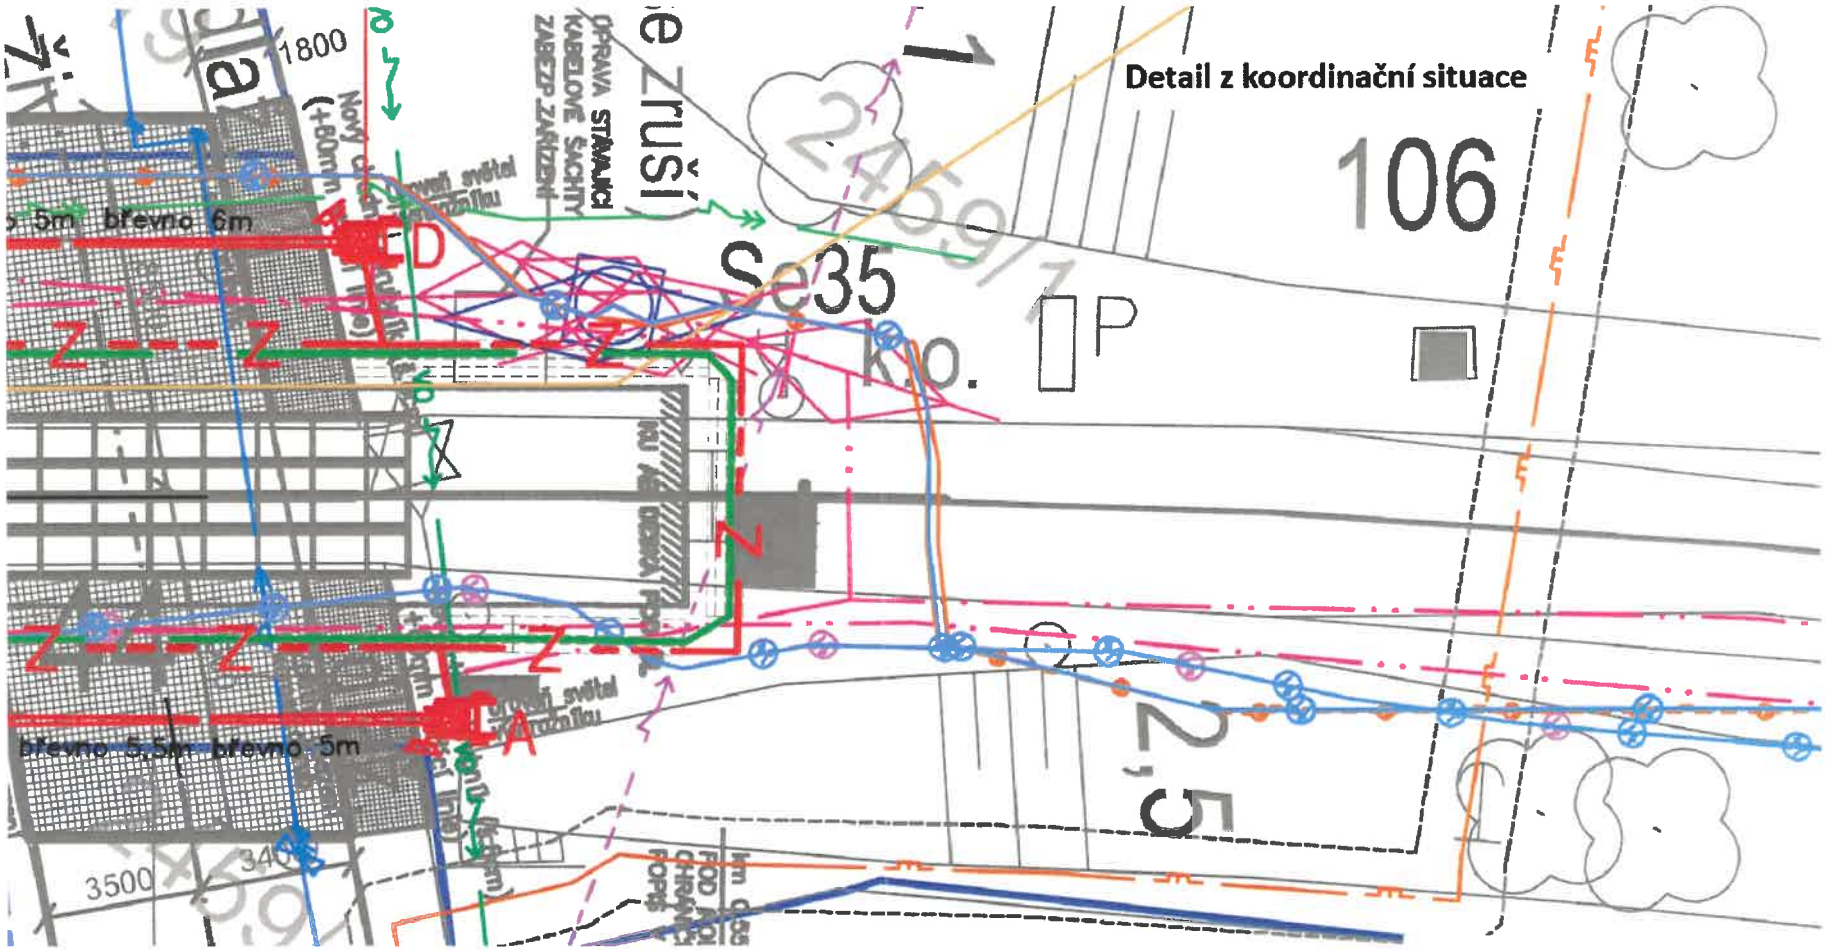
Detail z koordinační situace
106
2469/1
Se35
k.o.
P
2,5
1800
5m
břevno 6m
3500
3400
NN přívod odběratele (podklady mapa ČEZ)
Nové zabezp. kabely (PS430.11.01)
Nové sděl. zařízení - VSS (PS530.11.01)