
SO 32-61-02 PHS v km 42,390-42,485 vpravo

PŘÍČNÝ ŘEZ VE VÝKLENKU V KM 42,412
M 1:100

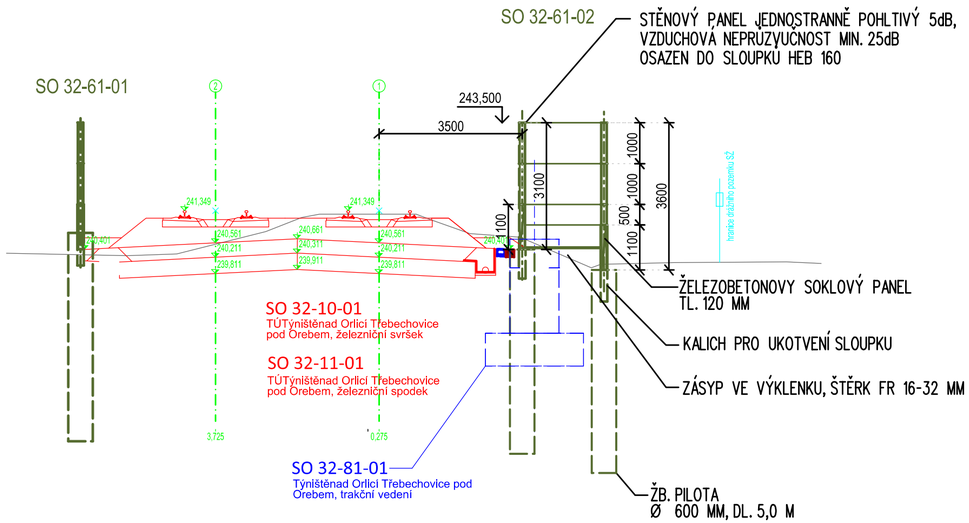

Jiná ověření:	Paré:
Orientační schéma:	Razítko oprávněné osoby:
	Podpis: Datum:

Revize:	Datum:	Popis:	Kontroloval:
001	6.11.2025	PDPS se zapracovanými připomínkami	Ing. Jan Lehnert
P01	3.6.2025	PDPS k připomínkovému řízení	Ing. Jan Lehnert

Stavebník/Investor:	**Správa železnic, státní organizace**
Adresa:	Dlážděná 1003/7, 110 00 Praha 1
Zástupce investora:	**Stavební správa východ**
Adresa:	Nerudova 773/1, 779 00 Olomouc

SPRÁVA ŽELEZNIC

Zhotovitel díla:	**Společnost HRATÝN**
Účastník společnosti:	**MORAVIA CONSULT Olomouc a.s.**
Adresa:	Legionářská 1085/8 , 779 00 Olomouc
Kontakt:	T: +420 585 570 444, E: moravia@moravia.cz
Účastník společnosti:	**Valbek, spol. s r.o.**
Adresa:	V Olšinách 2300/75, 100 00 Praha 10
Kontakt:	T: +420 221 592 050, E: info@valbek.cz
Účastník společnosti:	**Valbek SK, spol. s r.o.**
Adresa:	Pribinova 4 (EUROVEA), 811 09 Bratislava
Kontakt:	T: +421 244 643 077, E: info@valbek.sk

MORAVIA CONSULT Olomouc a.s.

Valbek

Zhotovitel části/objektu:	**MORAVIA CONSULT Olomouc a.s.**
Adresa:	Legionářská 1085/8 , 779 00 Olomouc
Kontakt:	T: +420 585 570 444, E: moravia@moravia.cz

MORAVIA CONSULT Olomouc a.s.

Hlavní projektant (HIP): **Ing. Pavel Kučera** Specialista: **Ing. Vladimír Vavřín**

Název stavby/akce:	**Modernizace traťového úseku Hradec Králové (mimo) – Týniště nad Orlicí (mimo)**		Označení investora: **S621600048**
			Zakázka: **23-053-233-SR**
Název části:	Protihlukové objekty		Označení části: **D.2.1.10**
Název objektu/dílčí části:	TÚ Týniště nad Orlicí - Třebechovice pod Orebem, protihluková stěna v km 42,390 – 42,485 vpravo		Označení objektu/komplexu: SO 32-61-02
Název přílohy: Název dílčí části přílohy:	Příčný řez ve výklenku		Číslo přílohy (typ/pořadí): **2. 302**
Odpovědný projektant: Zita Jurášová	Zpracovatel přílohy: Zita Jurášová	Měřítko: 1:100 Formáty: 3 x A4	Stupeň dokumentace: **PDPS**
Kraj: Královéhradecký	Katastrální území: Třebechovice pod Orebem	TUDU: viz textová část	Smluvní datum zpracování: **6.11.2025**

Označení investora:	Stupeň dokumentace:	Část:	Objekt:	Podobjekt:	Příloha:	Revize:
S621600048	PDPS	D2110	SO32610		2	001