

SK 32-00-02 TÚ Týniště nad Orlicí - Třebechovice pod Orebem, železniční svršek a spodek

Vzorové příčné řezy - v km 42,050 a 42,200

M 1:50

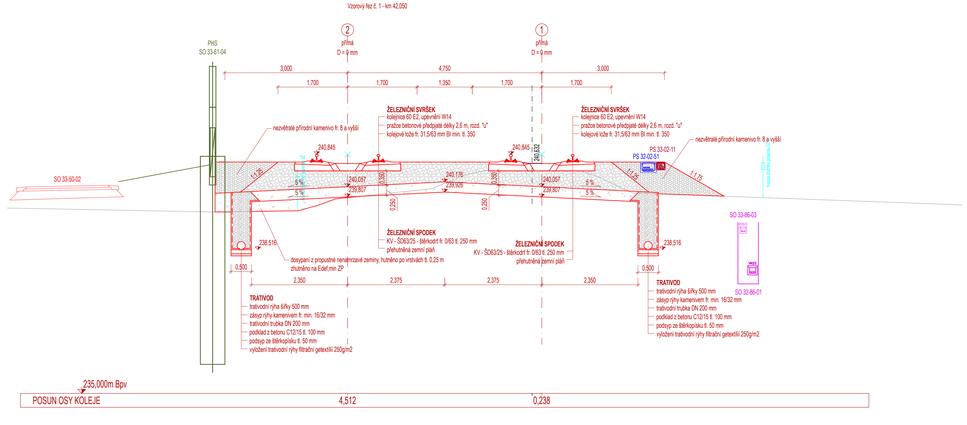

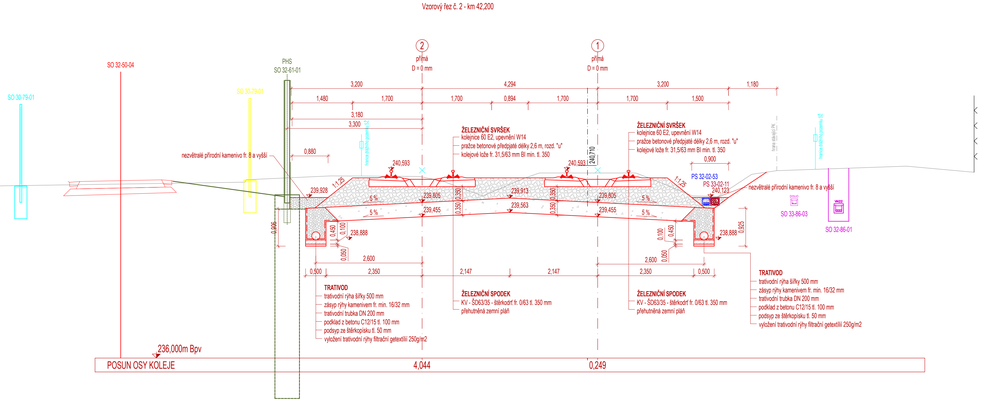

Jiná zvětšení: | Pořil:

Orientační schéma: | Razítka oprávněné osoby:

Podpis: Datum:

Revize:	Datum:	Popis:	Kontroloval:
002	03.11.2026	Zapracování dotazů 513 - 515	Ing. Dominik Mojžíšek
001	06.11.2025	PDPS se zapracovanými připomínkami	Ing. Dominik Mojžíšek
P01	03.06.2025	PDPS k připomínkovému řízení	Ing. Dominik Mojžíšek

Stavebník/Investor:	**Správa železnic, státní organizace**
Adresa:	Dlážděná 1003/7, 110 00 Praha 1
Zástupce investora:	Stavební správa východ
Adresa:	Nerudova 1, 779 00 Olomouc

Zhotovitel díla:	**Společnost HRATÝN**
Účastník společnosti:	**MORAVIA CONSULT Olomouc a.s.**
Adresa:	Legionářská 1085/8 , 779 00 Olomouc
Kontakt:	T: +420 585 570 444, E: moravia@moravia.cz
Účastník společnosti:	**Valbek, spol. s r.o.**
Adresa:	V Olšinách 2300/75, 100 00 Praha 10
Kontakt:	T: +420 221 592 050, E: info@valbek.cz
Účastník společnosti:	**Valbek SK, spol. s r.o.**
Adresa:	Pribinova 4 (EUROVEA), 811 09 Bratislava
Kontakt:	T: +421 244 643 077, E: info@valbek.sk
Zhotovitel objektu:	**EXprojekt s.r.o.**
Adresa:	Heršpická 758/13, 619 00 Brno
Kontakt:	T: +420 533 312 000 E: info@exprojekt.cz
Hlavní projektant (HIP):	**Ing. Pavel Kučera** Specialista: **Ing. Michal Kasaj**

Název stavby/akce:	**Modernizace traťového úseku Hradec Králové (mimo) – Týniště nad Orlicí (mimo)**	Označení investora:	S621600048
		Zakázka:	23-053-233-SR
Název části:	Železniční svršek a spodek	Označení části:	**D.2.1.1**
Název objektu/dílčí části:	**TÚ Týniště nad Orlicí - Třebechovice pod Orebem, železniční svršek a spodek**	Označení objektu/dílčí části:	**SK 32-00-02**
Název přílohy:	Vzorové příčné řezy	Číslo přílohy (typ/pořadí):	**2. 301**
Název dílčí části přílohy:	v km 42,050 a 42,200		
Odpovědný projektant:	Zpracovatel přílohy:	Měřítko: 1:50	Stupeň dokumentace: **PDPS**
Ing. Dominik Mojžíšek	Ing. Josef Marek	Formáty: 6 x A4	
Kraj:	Katastrální území:	TUDU:	Smluvní datum zpracování:
Královéhradecký	viz textová část	viz textová část	**6.11.2025**

SK230000_PDPS_D2101_SK320002_VX_2_301_002