
SK 32-00-02 TÚ Týniště nad Orlicí - Třebechovice pod Orebem, železniční svršek a spodek

Detaily odvodnění - v km 48,239

M 1:50

Řez č. 7 - km 48,239

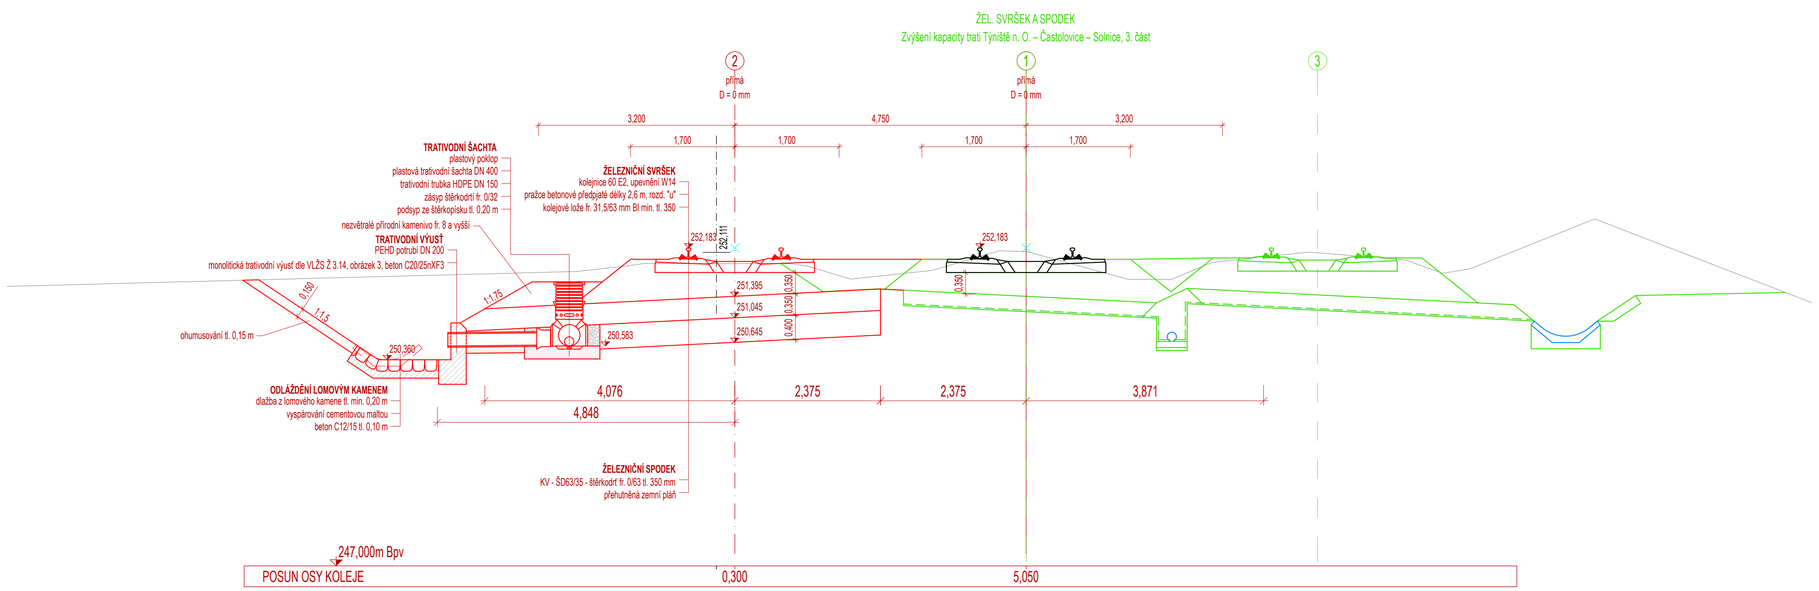

Jiná ověření:	Paré:
Orientační schéma:	Razítko oprávněné osoby:
	Podpis: Datum:

Revize:	Datum:	Popis:	Kontroloval:
002	03.11.2026	Zapracování dotazů 513 - 515	Ing. Dominik Mojžíšek
001	06.11.2025	PDPS se zapracovanými připomínkami	Ing. Dominik Mojžíšek
P01	03.06.2025	PDPS k připomínkovému řízení	Ing. Dominik Mojžíšek

Stavebník/Investor:	**Správa železnic, státní organizace**
Adresa:	Dlážděná 1003/7, 110 00 Praha 1
Zástupce investora:	Stavební správa východ
Adresa:	Nerudova 1, 779 00 Olomouc

Zhotovitel díla:	**Společnost HRATÝN**
Účastník společnosti:	**MORAVIA CONSULT Olomouc a.s.**
Adresa:	Legionářská 1085/8 , 779 00 Olomouc
Kontakt:	T: +420 585 570 444, E: moravia@moravia.cz
Účastník společnosti:	**Valbek, spol. s r.o.**
Adresa:	V Olšinách 2300/75, 100 00 Praha 10
Kontakt:	T: +420 221 592 050, E: info@valbek.cz
Účastník společnosti:	**Valbek SK, spol. s r.o.**
Adresa:	Pribinova 4 (EUROVEA), 811 09 Bratislava
Kontakt:	T: +421 244 643 077, E: info@valbek.sk
Zhotovitel objektu:	**EXprojekt s.r.o.**
Adresa: Kontakt:	Heršpická 758/13, 619 00 Brno T: +420 533 312 000 E: info@exprojekt.cz
Hlavní projektant (HIP):	**Ing. Pavel Kučera**
Specialista:	**Ing. Michal Kasaj**

Název stavby/akce:	**Modernizace traťového úseku Hradec Králové (mimo) – Týniště nad Orlicí (mimo)**		Označení investora: S621600048 Zakázka: 23-053-233-SR
Název části:	Železniční svršek a spodek		Označení části: **D.2.1.1**
Název objektu/dílčí části:	**TÚ Týniště nad Orlicí - Třebechovice pod Orebem, železniční svršek a spodek**		Označení objektu/komplexu: **SK 32-00-02**
Název přílohy: Název dílčí části přílohy:	Detaily odvodnění v km 48,239		Číslo přílohy (typ/pořadí): **2. 504**
Odpovědný projektant: Ing. Dominik Mojžíšek	Zpracovatel přílohy: Ing. Josef Marek	Měřítko: 1:50 Formáty: 4 x A4	Stupeň dokumentace: **PDPS**
Kraj: Královehradecký	Katastrální území: viz textová část	TUDU: viz textová část	Smluvní datum zpracování: **6.11.2025**

Název souboru přílohy:
S621600048_PDPS_D2101_SK320002_XX_2_504_002