PODÉLNÝ PROFIL


1:500/100

KATASTRÁLNÍ ÚZEMÍ	TŘEBECHOVICE POD OREBEM [789452]		
ČÍSLO PARCELY	2153/2	998/1	2153/1
DRUH POZEMKU	koryto řeky	most	koryto řeky

STÁVAJÍCÍ OSA

ODTĚŽENÍ SEDIMENTŮ

DĚDINA OSA DNA

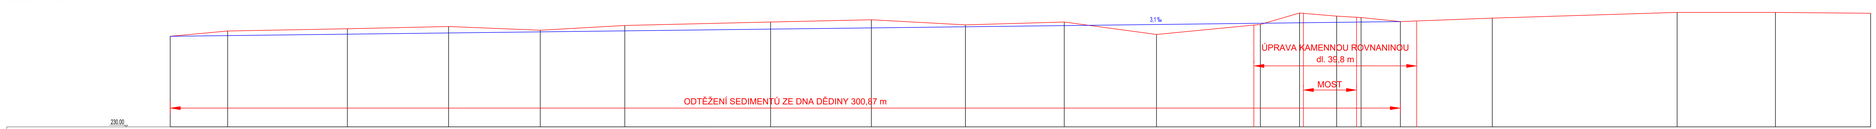

ČÍSLO BODU	V1	V2	V3	V4	V5	V6	V7	V8	V9	V10	V11	V12	V13	V14	V15	V16	V17	V18	V19	V20
KÓTA STÁV. TERÉNU	294.43	294.69	294.90	294.91	294.73	294.96	295.13	295.24	294.99	295.13	294.92	295.01	295.07	294.42	295.03	295.16	295.32	295.60	295.63	295.56
KÓTA NOVÉHO TERÉNU	294.43	294.46	294.63	294.39	294.65	294.70	294.78	294.84	294.88	294.85	295.00	295.07	295.09	295.11	295.13	295.15	295.32	295.60	295.63	295.56
STANIČENÍ	0.00	14.06	43.21	88.08	96.51	111.18	166.66	171.48	196.48	243.86	267.70	268.63	279.21	286.50	297.27	300.87	329.36	368.27	390.86	415.90

Jiná oveření:

Paré:

Orientační schéma:

Razítko oprávněné osoby:

Podpis:

Datum:

Revize:	Datum:	Popis:	Kontroloval:
RD1	6.11.2025	PDPS se zapracovanými připomínkami	Ing. Jan Lehnert
PD1	3.6.2025	PDPS k připomínkovému řízení	Ing. Jan Lehnert

Stavebník/Investor: **Správa železnic, státní organizace**
Adresa: Dlážděná 1003/7, 110 00 Praha 1
Zástupce investora: **Stavební správa východ**
Adresa: Nerudova 773/1, 779 00 Olomouc

SPRÁVA ŽELEZNIC

Zhotovitel díla: **Společnost HRATÝN**
Účastník společnosti: **MORAVIA CONSULT Olomouc a.s.**
Adresa: Legionářská 1085/8 , 779 00 Olomouc
Kontakt: T: +420 585 570 444, E: moravia@moravia.cz
Účastník společnosti: **Valbek, spol. s r.o.**
Adresa: Vinohradská 3217/167, 100 00 Praha 10
Kontakt: T: +420 221 592 050, E: info@valbek.cz
Účastník společnosti: **Valbek SK, spol. s r.o.**
Adresa: Pribinova 4 (EUROVEA), 811 09 Bratislava
Kontakt: T: +421 244 643 077, E: info@valbek.sk

Zhotovitel části/objektu: **Valbek, spol. s r.o.**
Adresa: V Olšinách 2300/75, 100 00 Praha 10
Kontakt: T: +420 221 592 050, E: info@valbek.cz

Hlavní projektant (HIP): **Ing. Pavel Kučera** | Specialista: **Ing. Jaromír Dražar**

Název stavby/akce:	**Modernizace traťového úseku Hradec Králové (mimo) – Týniště nad Orlicí (mimo)**	Označení investora: **SŽ21600048**
		Zakázka: **23-053-233-SR**
Název části:	Úprava koryta	Označení části: **D.2.1.5**
Název objektu/dílčí části:	**ŽST Třebechovice pod Orebem, nástupiště**	Označení objektu/kompleksu: **SO 33-30-05**
Název přílohy:	Podélný profil	Číslo přílohy (typ/pořadí): **3.**
Název dílčí části přílohy:	úprava koryta Děděiny v km 41,887	
Odpovědný projektant: Ing. Jaromír Dražar	Zpracovatel přílohy: Ing. Denisa Stehlíková	Měřítko: 1:500/100 Formáty: 6 x A4 — Stupeň dokumentace: **PDPS**
Kraj: Královéhradecký	Katastrální území: viz textová část	TUDU: Smluvní datum zprovoznění: **6.11.2025**

Jazyková mutace: CZ | Druhý dokument/list: Celkový počet: 1 | Označení: D.2.1.5 | Počet listů: 1 | Počet příloh: 0 | Příloha: - | Revize: PD1