
PODÉLNÝ PROFIL
M 1:500 / 100

KATASTRÁLNÍ ÚZEMÍ	BLEŠNO [605581]								
ČÍSLO PARCELY	177/11	169/5	984/1	1092	1243	1091		1093	1094
DRUH POZEMKU	orná půda			propsutek - koleje		propsutek - komunikace	orná půda		


SO 34-30-07 - PŘELOŽKA BEZEJMENNÉHO TOKU

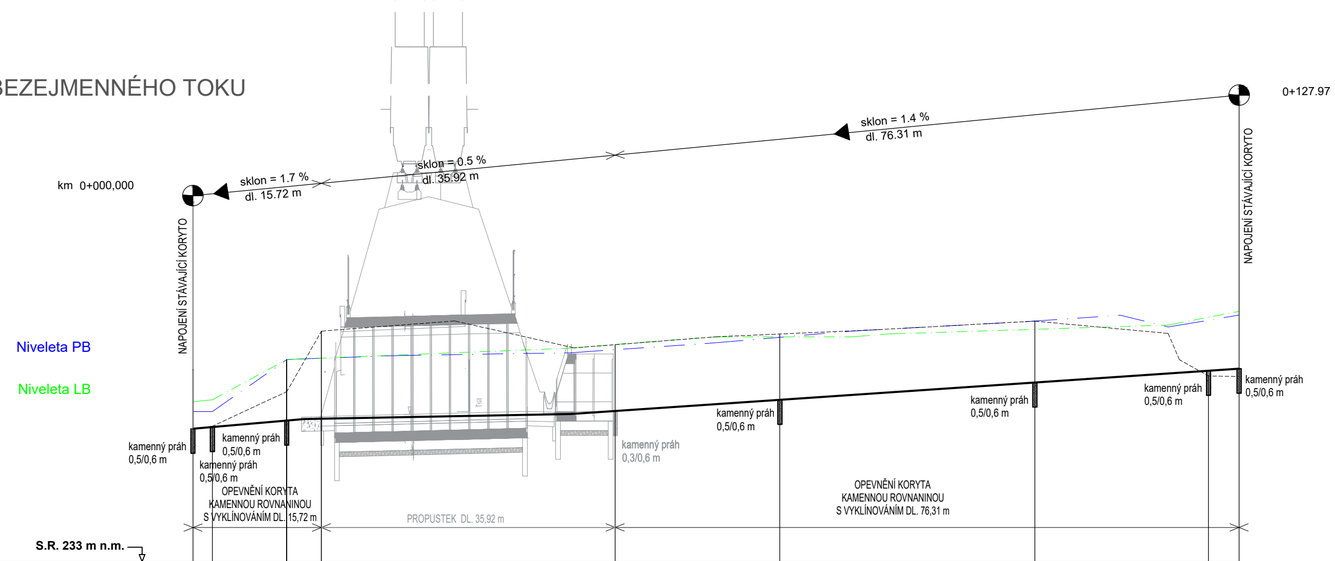

Kóty stávajícího terénu	236.25	236.31	237.16	238.64	238.32	238.57	238.79	237.54	237.53	
Kóty nivelety navrhovaného dna	236.25	236.29	236.45	236.51	236.68	236.96	237.40	237.67	237.72	
Kóta břehu PB	236.67	236.67	237.95	237.98	238.18	238.49	238.89	238.90	238.99	
Kóta břehu LB	236.91	236.96	237.95	237.98	238.31	238.50	238.68	238.98	239.12	
Staničení	0.00000	0.00237	0.01149	0.01572	0.05164	0.07177	0.10297	0.12420	0.12795	

0+000 0+100

Oblouk vpravo
Směrové poměry
M 5/R (cm)
Oblouk vlevo

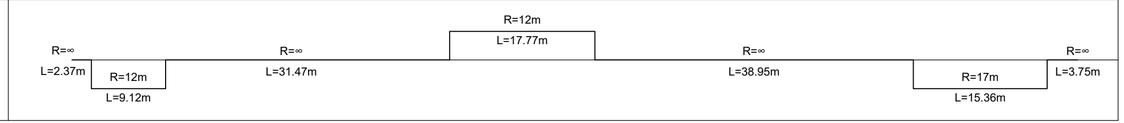

Jiná ověření:

Paré:

Orientační schéma:

Razítko oprávněné osoby:

Podpis: Datum:

Revize:	Datum:	Popis:	Kontroloval:
001	6.11.2025	PDPS se zapracovanými připomínkami	Ing. Jan Lehnert
P01	3.6.2025	PDPS k připomínkovému řízení	Ing. Jan Lehnert

Stavebník/Investor:	**Správa železnic, státní organizace**
Adresa:	Dlážděná 1003/7, 110 00 Praha 1
Zástupce investora:	**Stavební správa východ**
Adresa:	Nerudova 773/1, 779 00 Olomouc

SPRÁVA ŽELEZNIC

Zhotovitel díla:	**Společnost HRATÝN**
Účastník společnosti:	**MORAVIA CONSULT Olomouc a.s.**
Adresa:	Legionářská 1085/8 , 779 00 Olomouc
Kontakt:	T: +420 585 570 444, E: moravia@moravia.cz
Účastník společnosti:	**Valbek, spol. s r.o.**
Adresa:	Vinohradská 3217/167, 100 00 Praha 10
Kontakt:	T: +420 221 592 050, E: info@valbek.cz
Účastník společnosti:	**Valbek SK, spol. s r.o.**
Adresa:	Pribinova 4 (EUROVEA), 811 09 Bratislava
Kontakt:	T: +421 244 643 077, E: info@valbek.sk

MORAVIA CONSULT Olomouc a.s.

Valbek

Zhotovitel části/objektu:	**Valbek, spol. s r.o.**
Adresa:	V Olšinách 2300/75, 100 00 Praha 10
Kontakt:	T: +420 221 592 050, E: info@valbek.cz

Valbek

Hlavní projektant (HIP): **Ing. Pavel Kučera** Specialista: **Ing. Jaromír Drašar**

Název stavby/akce:	**Modernizace traťového úseku Hradec Králové (mimo) – Týniště nad Orlicí (mimo)**		Označení investora: **S621600048**
			Zakázka: **23-053-233-SR**
Název části:	Přeložka toku		Označení části: **D.2.1.5**
Název objektu/dílčí části:	**TÚ Třebechovice pod Orebem - Hradec Králové-Slezské Předměstí, přeložka bezejmenného vodního toku v km 36,715**		Označení objektu/komplexu: **SO 34-30-07**
Název přílohy:	Podélný profil		Číslo přílohy (typ/pořadí): **3.**
Název dílčí části přílohy:	přeložka bezejmenného toku v km 36,715		
Odpovědný projektant: Ing. Jaromír Drašar	Zpracovatel přílohy: Ing. Denisa Stehlíková	Měřítko: 1:500/100 Formáty: 3 x A4	Stupeň dokumentace: **PDPS**
Kraj: Královéhradecký	Katastrální území: viz textová část	TUDU: viz textová část	Smluvní datum zpracování: **6.11.2025**

Označení investora:: S 6 2 1 6 0 0 0 4 8 _ Stupeň dokumentace: P D P S _ Část: _ D 2 1 5 _ Objekt: S O 3 3 3 0 0 5 _ Podobjekt: _ Příloha: 3 _ Revize: _ 0 0 1