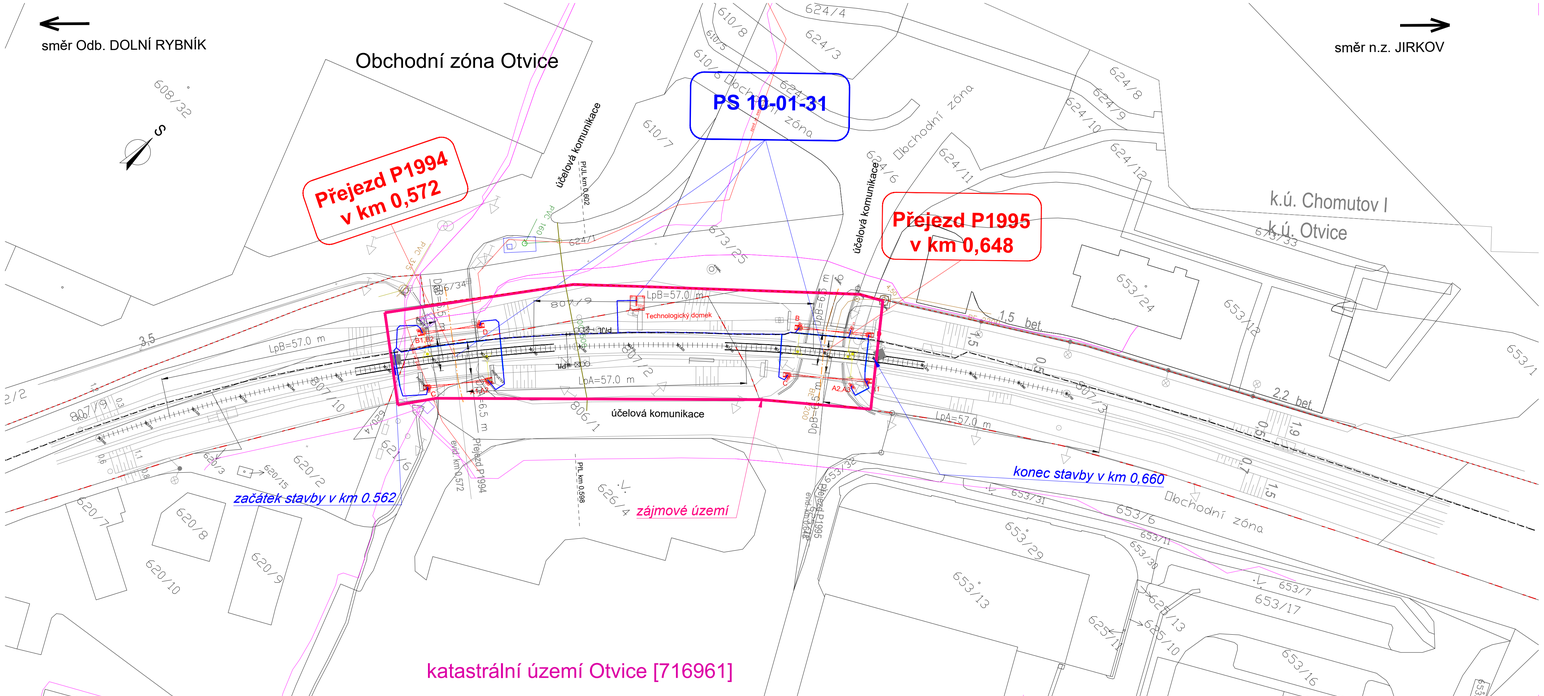


LEGENDA:

- hranice pozemku SŽ
- hranice katastrálního území
- katastrální mapa
- osa koleje
- vozovka
- PS1001312_kabelová chránička
- PS1001312_nová kabelová trasa
- nové zařízení_PS100131 veknovní prvky
- TD — nový technologický domek_PS100131 venkovní prvky
- pozemek NewCo Immo CZ
- pozemek SŽ, s. o..
- popis provozní soubor (PS100131)
- popis provozní soubor PS100131 - železniční přejezdy
- zájmové území
- PS100131_rušené zařízení

STÁVAJÍCÍ INŽENÝRSKÉ SÍTĚ

- traťový kabel - síně OŘ UNL SŽ
- síně CETIN
- síně CETIN
- kolektor, kabelovod CETIN
- OC 500 vodovod pitná ScVK
- PVC 160 vodovod pitná ScVK
- BE 2200 kanalizace ScVK
- Trasa VN podzemní ČEZ

EVROPSKÁ UNIE
Evropské strukturální a investiční fondy
Operační program Doprava

Ministerstvo dopravy
Státní fond dopravní infrastruktury

Orientační schéma:

Razítko oprávněné osoby:

Petr Sýkora
20.08.2025

Podpis: Datum:

Revize:	Datum:	Popis:	Kontroloval:
R1	18.12.2020	Odevzdání dokumentace DUSP k připomínkám	Bc.. Vrzák
R2	19.02.2021	Odevzdání dokumentace DUSP ke společnému povolení stavby	Bc.. Vrzák
R3	**30.06.2025**	**DPS aktualizována k připomínkám**	Bc.. Vrzák

Stavebník/Investor:	**Správa železnic, státní organizace**
Adresa:	Dlážděná 1003/7, 110 00 Praha 1
Zástupce investora:	Stavební správa západ
Adresa:	Sokolovská 278/1955, 190 00 Praha 9
Zhotovitel stavby:	**ATE, s.r.o.**
Adresa:	Wolkerova 2425/14, 350 02 Cheb
Kontakt:	T: [+420 354 435 070 E: [ate@atecheb.cz]
Zhotovitel objektu:	**ATE, s.r.o.**
Adresa:	Wolkerova 2425/14, 350 02 Cheb
Kontakt:	T: [+420 354 435 070 E: [ate@atecheb.cz]

Hlavní projektant (HIP):	Specialista:	Odpovědný projektant:	Zpracovatel:
ING. PETR SÝKORA	ING. VÁCLAV MASTNÝ	ING. PETR SÝKORA	LENKA SÝKOROVÁ

Název stavby/akce:	**Doplnění závor na přejezdu P1995 v km 0,648 Odb. Dolní Rybník - Jirkov**		Označení (S-kód): S631900162
			Označení zhotovitele: 20802
Název části:	SITUAČNÍ VÝKRESY		Označení části: **C**
Název objektu:	**PZS P1995 v km 0,648**		Označení objektu/komplexu: **PS 10-01-31**
Název přílohy:	Koordinační situační výkres		Číslo přílohy: **2.003**
Název dílčí části přílohy:			Paré:
Kraj: ÚSTECKÝ	Katastrální území: Otvice [716961]	TUDU: 063302	
Stupeň dokumentace: DUSP	Datum zpracování: 12/2020	Formáty: 4 x A4	Měřítko: 1:1000

E-mail: | Stupeň dokumentace: | Část: | Objekt: | Podobjekt: | Příloha: | Revize:

DOKUMENT LZE UŽÍVAT POUZE VE SMYSLU PŘÍSLUŠNÉ SMLOUVY O DÍLO. ŽÁDNÁ JEHO ČÁST NEMŮŽE BÝT DLE ZÁKONA Č. 121/2000 SB. KOPÍROVÁNA NEBO JINÝM ZPŮSOBEM ROZŠIŘOVÁNA BEZ SOUHLASU ATE, S. R. O.