
Legenda:

1) zemnicí deska, délka 1,5 m
2) drát FeZn Ø 10
3) pásek FeZn 30x4

Z — kabelová trasa
SEE — napájecí kabel

Poznámky:

1) Navrženo v souladu s ČSN 33 2000-5-54 ed. 3.
2) Dodrženy zásady dle výnosu GŘ SŽDC č. j. 3975/2015-O14 ze dne 30. 1. 2015.

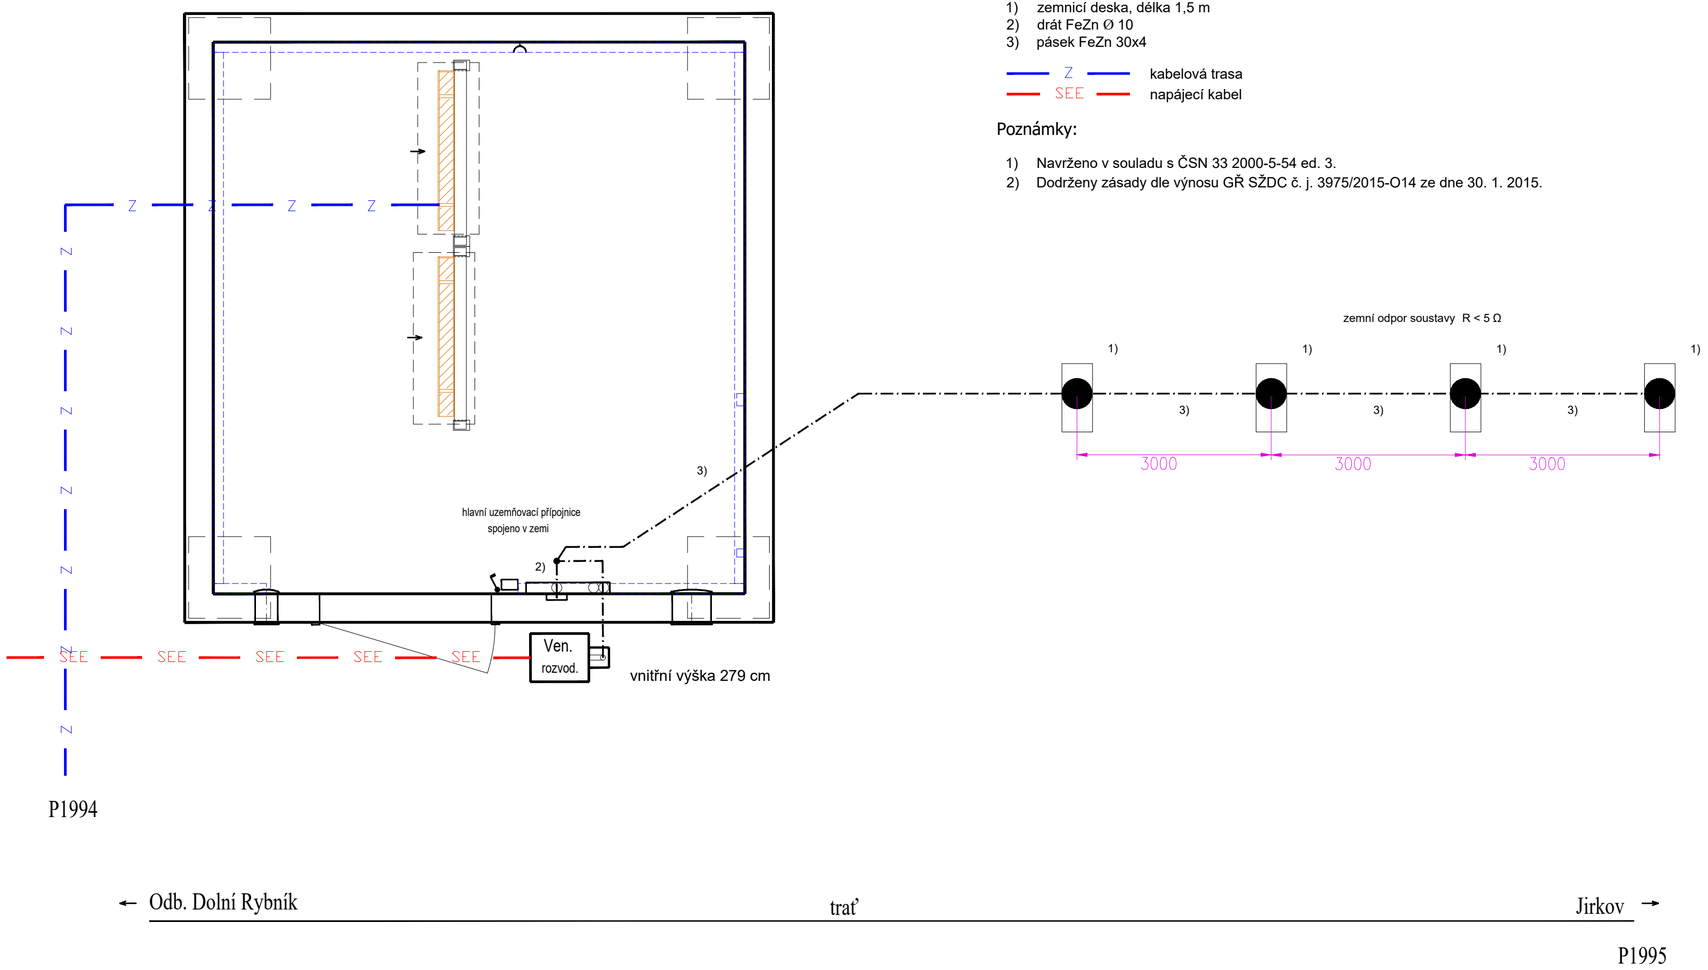

EVROPSKÁ UNIE
Evropské strukturální a investiční fondy
Operační program Doprava

Ministerstvo dopravy
Státní fond dopravní infrastruktury

Orientační schéma:

Razítko oprávněné osoby:

Podpis: Datum:

Revize:	Datum:	Popis:	Kontroloval:
R1	18.12.2020	Odevzdání dokumentace DUSP k připomínkám	Z. Vrzák
R2	19.02.2021	Odevzdání dokumentace DUSP ke společnému povolení stavby	Z. Vrzák

Stavebník/Investor:	**Správa železnic, státní organizace**
Adresa:	Dlážděná 1003/7, 110 00 Praha 1
Zástupce investora:	Stavební správa západ
Adresa:	Sokolovská 278/1955, 190 00 Praha 9

SPRÁVA ŽELEZNIC

Zhotovitel stavby:	**ATE, s.r.o.**
Adresa:	Wolkerova 2425/14, 350 02 Cheb
Kontakt:	T: [+420 354 435 070 E: [ate@atecheb.cz]
Zhotovitel objektu:	**ATE, s.r.o.**
Adresa:	Wolkerova 2425/14, 350 02 Cheb
Kontakt:	T: [+420 354 435 070 E: [ate@atecheb.cz]

Hlavní projektant (HIP):	Specialista:	Odpovědný projektant:	Zpracovatel:
ING. PETR SÝKORA	ING. VÁCLAV MASTNÝ	ING. PETR SÝKORA	BC. ZDENĚK VRZÁK

Název stavby/akce:	**Doplnění závor na přejezdu P1995 v km 0,648 Odb. Dolní Rybník - Jirkov**	Označení (S-kód): S631900162 Označení zhotovitele: 20802
Název části:	Přejezdové zabezpečovací zařízení	Označení části: D.1.1.3
Název objektu:	**PZS P1995 v km 0,648**	Označení objektu/komplexu: **PS 10-01-31**
Název přílohy:	OCHRANA PŘED ATMOSFÉRICKÝMI VLIVY	Číslo přílohy: **2.401**
Název dílčí části přílohy:	TECHNOLOGICKÝ DOMEK	Paré:

Kraj:	Katastrální území:	TUDU:
ÚSTECKÝ	Otvice [716961]	063302

Stupeň dokumentace:	Datum zpracování:	Formáty:	Měřítko:
DUSP	12/2020	3 x A4	

S-kód:	Stupeň dokumentace:	Část:	Objekt:	Podobjekt:	Příloha:	Revize:
S631900162	DUSP	D1103	PS10011	X	2401	00

DOKUMENT LZE UŽÍVAT POUZE VE SMYSLU PŘÍSLUŠNÉ SMLOUVY O DÍLO. ŽÁDNÁ JEHO ČÁST NEMŮŽE BÝT DLE ZÁKONA Č. 121/2000 SB. KOPÍROVÁNA NEBO JINÝM ZPŮSOBEM ROZŠÍŘOVÁNA BEZ SOUHLASU ATE, S. R. O.