
← žst. Chomutov

Jirkov →

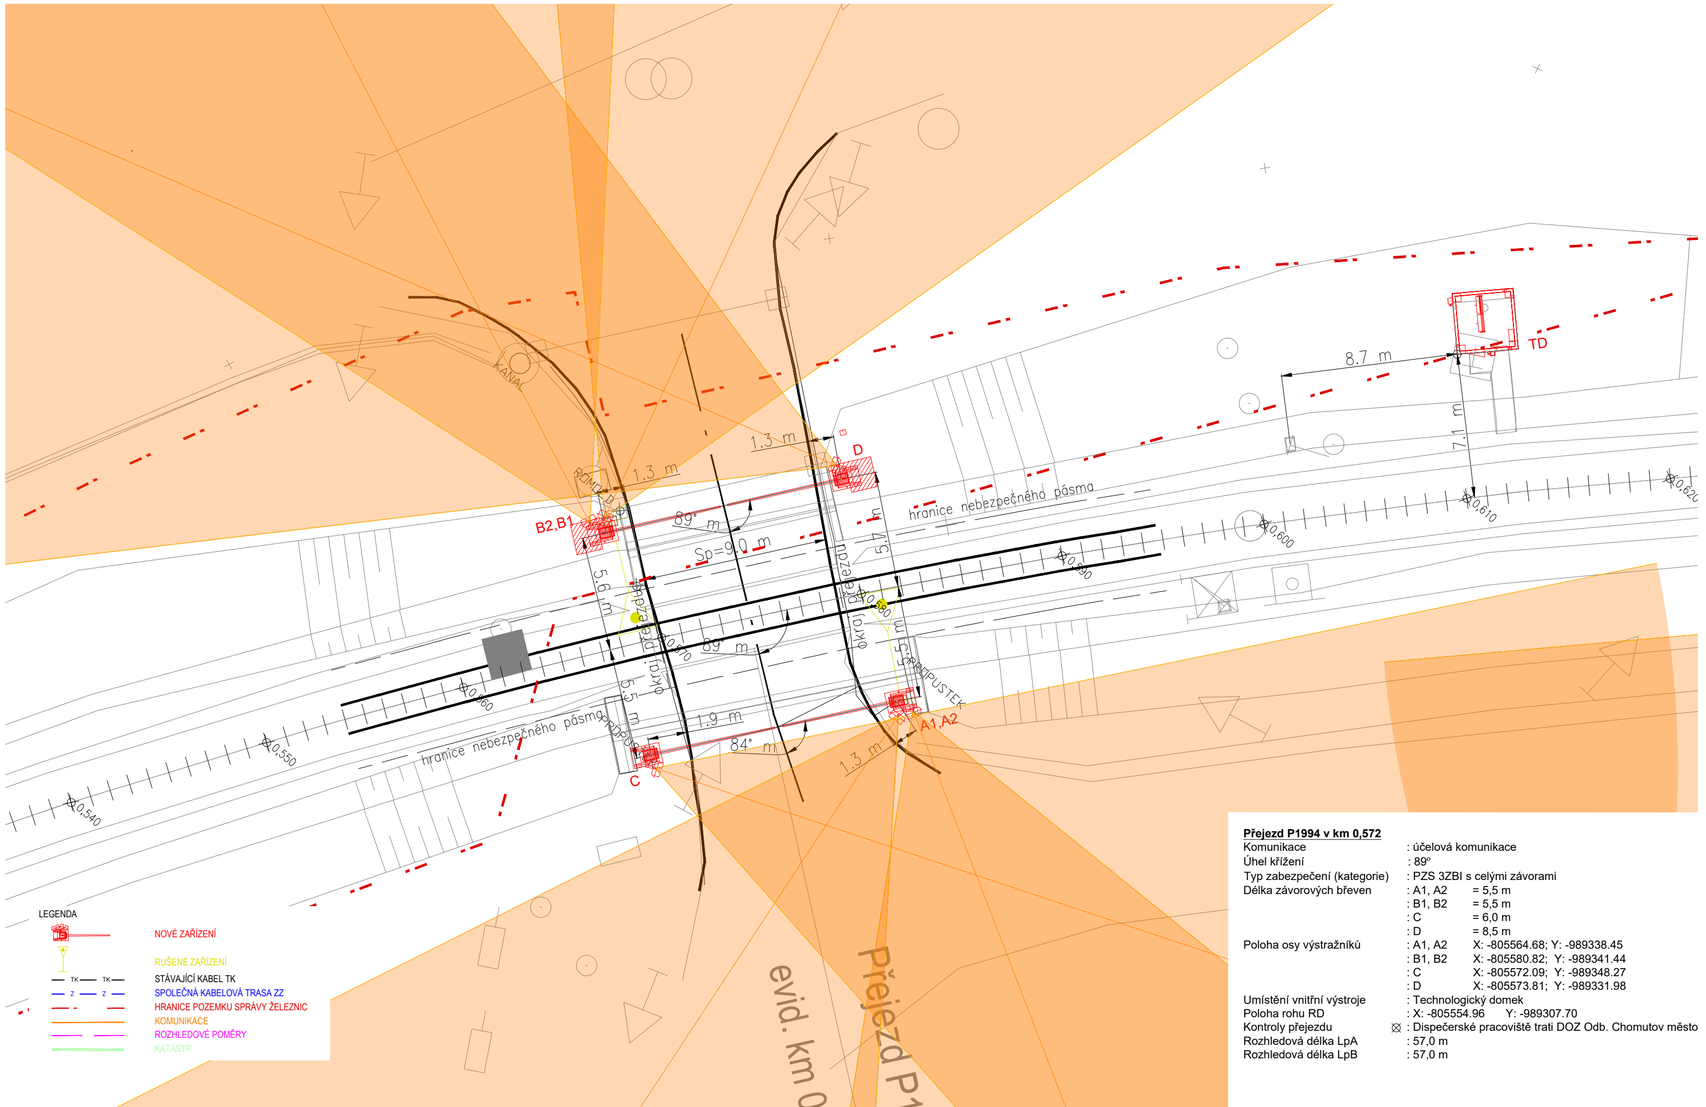

Přejezd P1994 v km 0,572

Komunikace	: účelová komunikace	
Úhel křížení	: 89°	
Typ zabezpečení (kategorie)	: PZS 3ZBI s celými závorami	
Délka závorových břeven	: A1, A2	= 5,5 m
	: B1, B2	= 5,5 m
	: C	= 6,0 m
	: D	= 8,5 m
Poloha osy výstražníků	: A1, A2	X: -805564.68; Y: -989338.45
	: B1, B2	X: -805580.82; Y: -989341.44
	: C	X: -805572.09; Y: -989348.27
	: D	X: -805573.81; Y: -989331.98
Umístění vnitřní výstroje	: Technologický domek	
Poloha rohu RD	: X: -805554.96	Y: -989307.70
Kontroly přejezdu	☒ : Dispečerské pracoviště trati DOZ Odb. Chomutov město	
Rozhledová délka LpA	: 57,0 m	
Rozhledová délka LpB	: 57,0 m	

EVROPSKÁ UNIE
Evropské strukturální a investiční fondy
Operační program Doprava

Ministerstvo dopravy
Státní fond dopravní infrastruktury

Orientační schéma:

Razítko oprávněné osoby:

Ing. PETR SÝKORA autorizovaný inženýr pro dopravní stavby ČKAIT - 0301125

Petr Sýkora
20.08.2025

Podpis: Datum:

Revize:	Datum:	Popis:	Kontroloval:
R1	18.12.2020	Odevzdání dokumentace DUSP k připomínkám	Z. Vrzák
R2	19.02.2021	Odevzdání dokumentace DUSP ke společnému povolení	Z. Vrzák
R3	06/2025	DPS aktualizována k připomínkám	Z. Vrzák

Stavebník/Investor:	**Správa železnic, státní organizace**
Adresa:	Dlážděná 1003/7, 110 00 Praha 1
Zástupce investora:	Stavební správa západ
Adresa:	Sokolovská 278/1955, 190 00 Praha 9

SPRÁVA ŽELEZNIC

Zhotovitel stavby:	**ATE, s.r.o.**
Adresa:	Wolkerova 2425/14, 350 02 Cheb
Kontakt:	T: [+420 354 435 070 E: [ate@atecheb.cz]
Zhotovitel objektu:	**ATE, s.r.o.**
Adresa:	Wolkerova 2425/14, 350 02 Cheb
Kontakt:	T: [+420 354 435 070 E: [ate@atecheb.cz]

ATE

Hlavní projektant (HIP):	Specialista:	Odpovědný projektant:	Zpracovatel:
ING. PETR SÝKORA	ING. VÁCLAV MASTNÝ	ING. PETR SÝKORA	BC. ZDENĚK VRZÁK

Název stavby/akce:	**Doplnění závor na přejezdu P1995 v km 0,648 Odb. Dolní Rybník - Jirkov**		Označení (S-kód): S631900162 Označení zhotovitele: 20802
Název části:	Přejezdové zabezpečovací zařízení		Označení části: D.1.1.3
Název objektu:	**PZS P1995 v km 0,648**		Označení objektu/komplexu: **PS 10-01-31**
Název přílohy: Název dílčí části přílohy:	SCHÉMA PŘEJEZDU P1994 V KM 0,572		Číslo přílohy: **2.202A** Paré:
Kraj: ÚSTECKÝ	Katastrální území: Otvice [716961]	TUDU: 063302	
Stupeň dokumentace: DPS	Datum zpracování: 06/2025	Formáty: 3 x A4	Měřítko: 1:200

S-kód:	Stupeň dokumentace:	Část:	Objekt:	Podobjekt:	Příloha:	Revize:
S631900162	DPS	D.1.1.3	PS 10-01-31		2.202A	01

DOKUMENT LZE UŽÍVAT POUZE VE SMYSLU PŘÍSLUŠNÉ SMLOUVY O DÍLO. ŽÁDNÁ JEHO ČÁST NEMŮŽE BÝT DLE ZÁKONA Č. 121/2000 SB. KOPÍROVÁNA NEBO JINÝM ZPŮSOBEM ROZŠIŘOVÁNA BEZ SOUHLASU ATE, S. R. O.