
← žst. Chomutov

Jirkov →

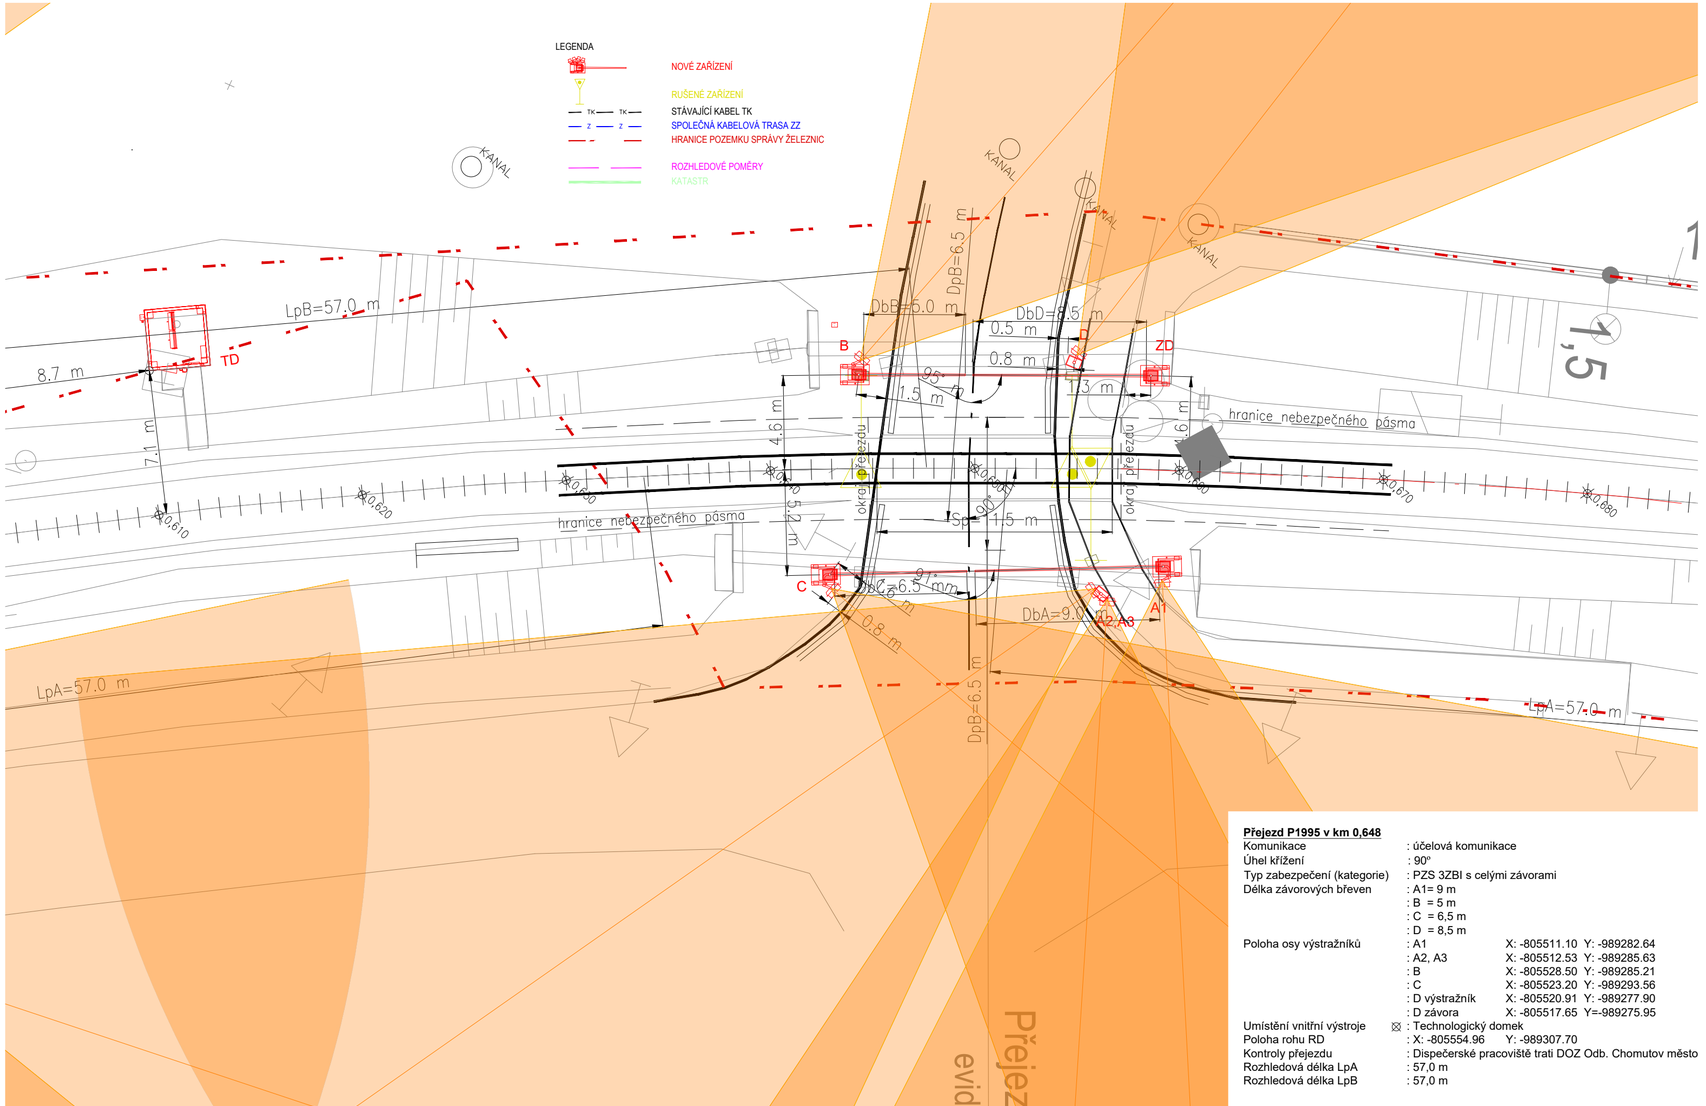

Přejezd P1995 v km 0,648

Komunikace	: účelová komunikace		
Úhel křížení	: 90°		
Typ zabezpečení (kategorie)	: PZS 3ZBI s celými závorami		
Délka závorových břeven	: A1= 9 m		
	: B = 5 m		
	: C = 6,5 m		
	: D = 8,5 m		
Poloha osy výstražníků	: A1	X: -805511.10	Y: -989282.64
	: A2, A3	X: -805512.53	Y: -989285.63
	: B	X: -805528.50	Y: -989285.21
	: C	X: -805523.20	Y: -989293.56
	: D výstražník	X: -805520.91	Y: -989277.90
	: D závora	X: -805517.65	Y=-989275.95
Umístění vnitřní výstroje	☒ : Technologický domek		
Poloha rohu RD	: X: -805554.96	Y: -989307.70	
Kontroly přejezdu	: Dispečerské pracoviště trati DOZ Odb. Chomutov město		
Rozhledová délka LpA	: 57,0 m		
Rozhledová délka LpB	: 57,0 m		

EVROPSKÁ UNIE
Evropské strukturální a investiční fondy
Operační program Doprava

Ministerstvo dopravy
Státní fond dopravní infrastruktury

Orientační schéma:

Razítko oprávněné osoby:

Ing. PETR SÝKORA
autorizovaný inženýr pro železniční stavby
ČKAIT - 0301525

Petr Sýkora
20.08.2025

Podpis: Datum:

Revize:	Datum:	Popis:	Kontroloval:
R1	18.12.2020	Odevzdání dokumentace DUSP k připomínkám	Z. Vrzák
R2	19.02.2021	Odevzdání dokumentace DUSP ke společnému povolení	Z. Vrzák
R3	06/2025	DPS aktualizována k připomínkám	Z. Vrzák

Stavebník/Investor:	**Správa železnic, státní organizace**
Adresa:	Dlážděná 1003/7, 110 00 Praha 1
Zástupce investora:	Stavební správa západ
Adresa:	Sokolovská 278/1955, 190 00 Praha 9

SPRÁVA ŽELEZNIC

Zhotovitel stavby:	**ATE, s.r.o.**
Adresa:	Wolkerova 2425/14, 350 02 Cheb
Kontakt:	T: [+420 354 435 070 E: [ate@atecheb.cz]
Zhotovitel objektu:	**ATE, s.r.o.**
Adresa:	Wolkerova 2425/14, 350 02 Cheb
Kontakt:	T: [+420 354 435 070 E: [ate@atecheb.cz]

ATE

Hlavní projektant (HIP):	Specialista:	Odpovědný projektant:	Zpracovatel:
ING. PETR SÝKORA	ING. VÁCLAV MASTNÝ	ING. PETR SÝKORA	BC. ZDENĚK VRZÁK

Název stavby/akce:	**Doplnění závor na přejezdu P1995 v km 0,648 Odb. Dolní Rybník - Jirkov**		Označení (S-kód): S631900162 Označení zhotovitele: 20802
Název části:	Přejezdové zabezpečovací zařízení		Označení části: D.1.1.3
Název objektu:	**PZS P1995 v km 0,648**		Označení objektu/komplexu: **PS 10-01-31**
Název přílohy: Název dílčí části přílohy:	SCHÉMA PŘEJEZDU P1995 V KM 0,648		Číslo přílohy: **2.202B** Paré:
Kraj: ÚSTECKÝ	Katastrální území: Otvice [716961]	TUDU: 063302	
Stupeň dokumentace: DPS	Datum zpracování: 06/2025	Formáty: 3 x A4	Měřítko: 1:200

S-kód:	Stupeň dokumentace:	Část:	Objekt:	Podobjekt:	Příloha:	Revize:
S 6 3 1 9 0 0 1 6 2	D P S	D	1 1 0 3	P S 1 0 0 1 3 1	2 2	2 0 2 5 0 0 1

DOKUMENT LZE UŽÍVAT POUZE VE SMYSLU PŘÍSLUŠNÉ SMLOUVY O DÍLO. ŽÁDNÁ JEHO ČÁST NEMŮŽE BÝT DLE ZÁKONA Č. 121/2000 SB. KOPÍROVÁNA NEBO JINÝM ZPŮSOBEM ROZŠIŘOVÁNA BEZ SOUHLASU ATE, S. R. O.