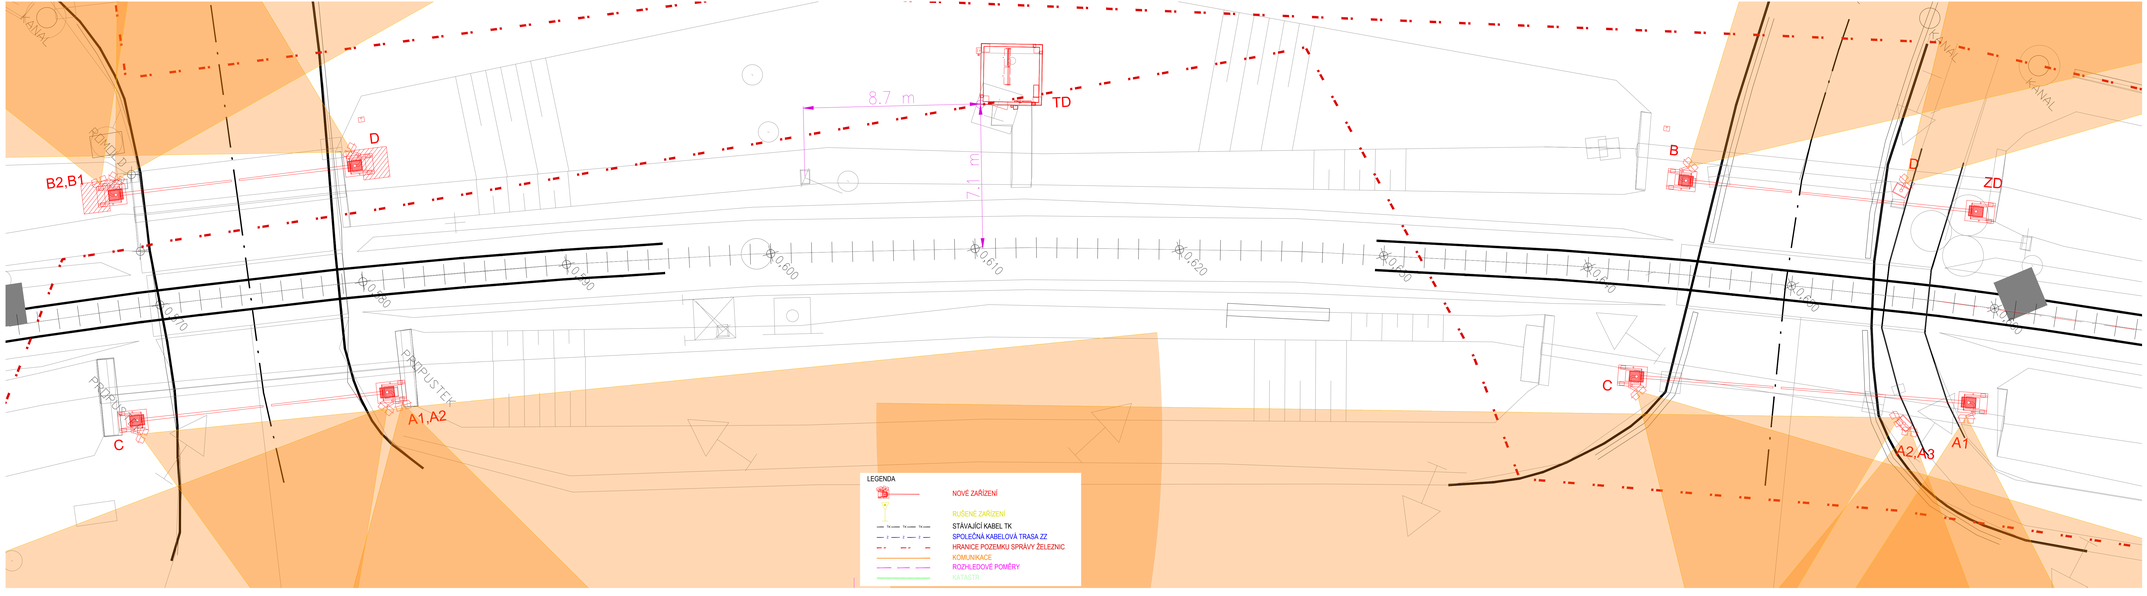

EVROPSKÁ UNIE
Evropské strukturální a investiční fondy
Operační program Doprava

Ministerstvo dopravy
Státní fond dopravní infrastruktury

Orientační schéma:

Razítko oprávněné osoby:

Petr Sýkora
20.08.2025

Podpis: Datum:

Revize:	Datum:	Popis:	Kontroloval:
R1	18.12.2020	Odevzdání dokumentace DUSP s připomínkám	Z. Vrzák
R2	19.02.2021	Odevzdání dokumentace DUSP ke společnému povolení	Z. Vrzák
R3	06/2025	DPS aktualizována k připomínkám	Z. Vrzák

Stavebník/Investor:
Adresa:

Správa železnic, státní organizace
Dlážděná 1003/7, 110 00 Praha 1

Zástupce investora:
Adresa:

Stavební správa západ
Sokolovská 278/1955, 190 00 Praha 9

SPRÁVA ŽELEZNIC

Zhotovitel stavby:
Adresa:
Kontakt:

ATE, s.r.o.

Wokerova 2425/14, 350 02 Cheb
T: [+420 354 435 070
E: [ate@atecheb.cz]

ATE

Zhotovitel objektu:
Adresa:
Kontakt:

ATE, s.r.o.

Wokerova 2425/14, 350 02 Cheb
T: [+420 354 435 070
E: [ate@atecheb.cz]

Hlavní projektant (HIP):	Specialista:	Odpovědný projektant:	Zpracovatel:
ING. PETR SÝKORA	ING. VÁCLAV MASTNÝ	ING. PETR SÝKORA	BC. ZDENĚK VRZÁK

Název stavby/akce:

Doplnění závor na přejezdu P1995 v km 0,648 Odb. Dolní Rybník - Jirkov

Označení (S-kód): S631900162

Označení zhotovitele: 20802

Název části: Přejezdové zabezpečovací zařízení

Označení části: D.1.1.3

Název objektu: **PZS P1995 v km 0,648**

Označení objektu/komplexu: **PS 10-01-31**

Název přílohy: SITUACE OBVODU STAVENIŠTĚ S TECHNOLOGICKÝM DOMKEM

Číslo přílohy: **2.203**

Název díčí části přílohy:

Paré:

Kraj:	Katastrální území:	TUDU:
ÚSTECKÝ	Otvice [716961]	063302

Stupeň dokumentace:	Datum zpracování:	Formáty:	Měřítko:
DPS	06/2025	6 x A4	1:100

| P-KÓD | | |