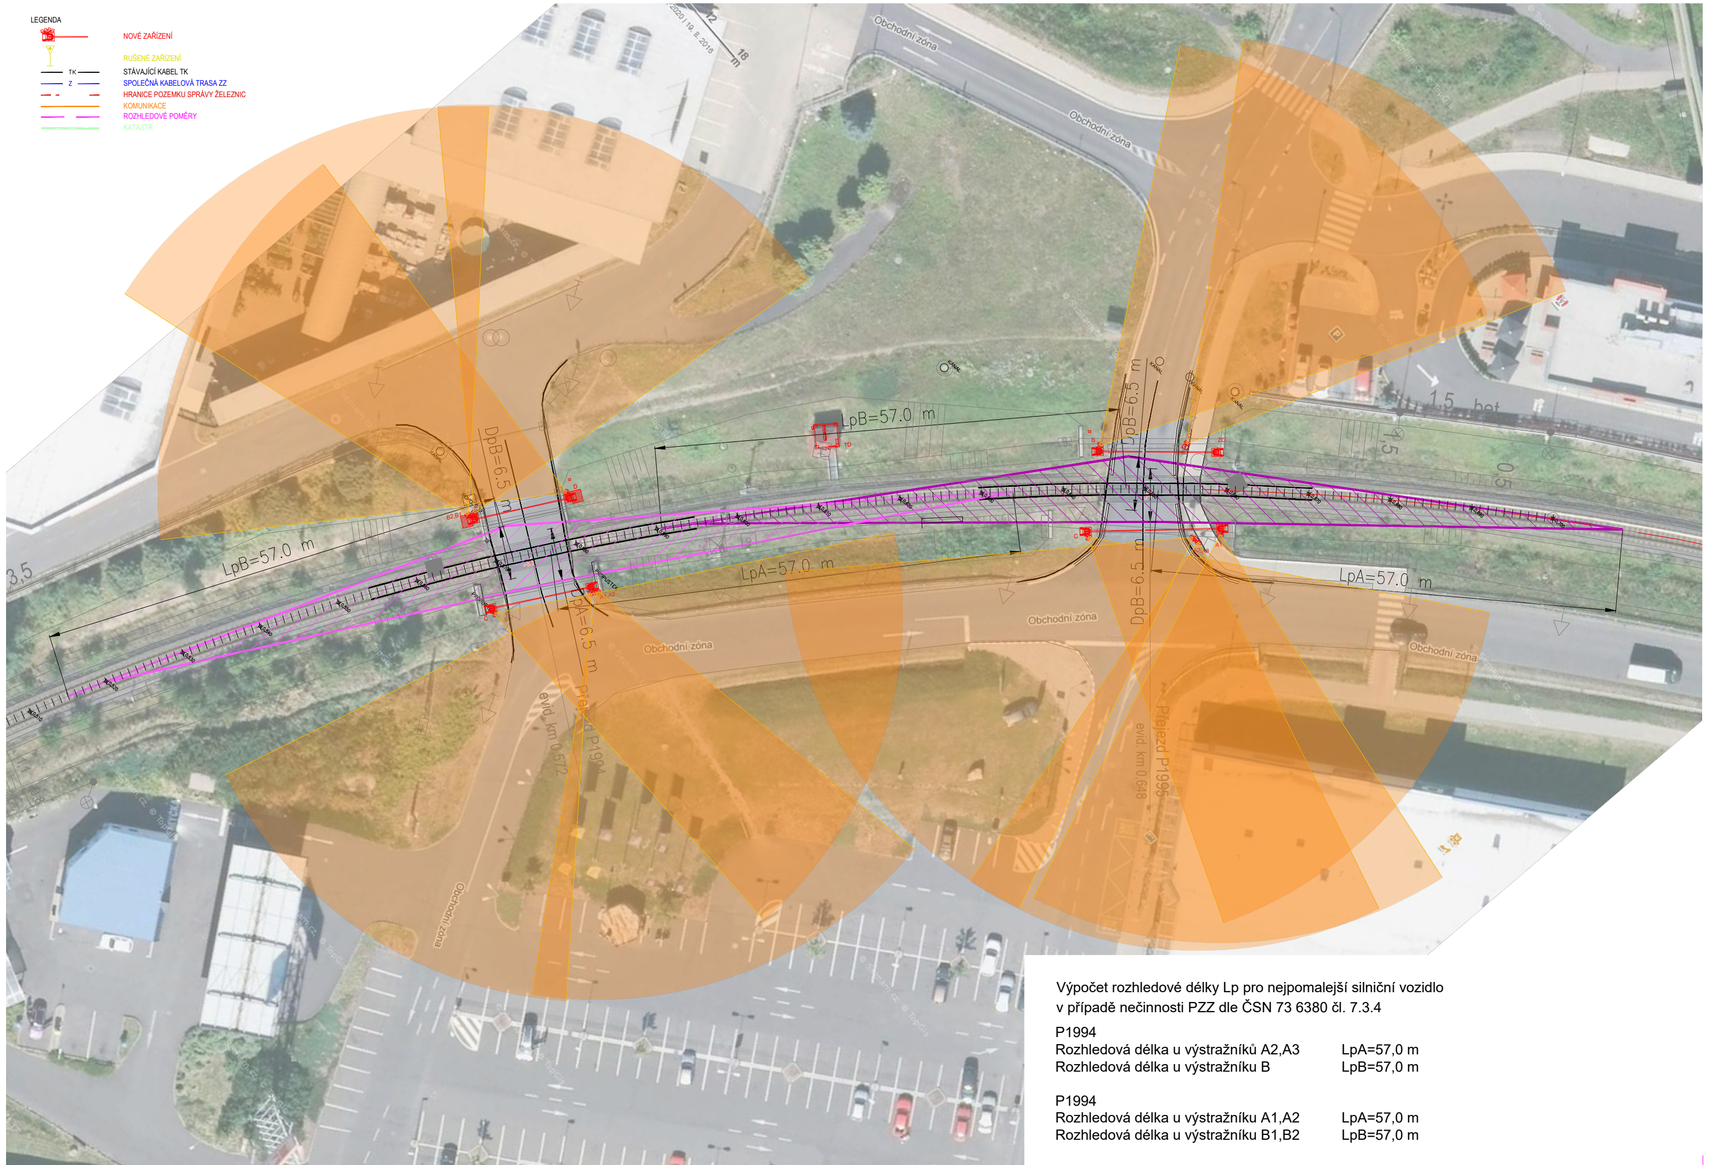


Výpočet rozhledové délky Lp pro nejpomalejší silniční vozidlo v případě nečinnosti PZZ dle ČSN 73 6380 čl. 7.3.4

P1994
Rozhledová délka u výstražníků A2,A3 LpA=57,0 m
Rozhledová délka u výstražníku B LpB=57,0 m

P1994
Rozhledová délka u výstražníku A1,A2 LpA=57,0 m
Rozhledová délka u výstražníku B1,B2 LpB=57,0 m

EVROPSKÁ UNIE
Evropské strukturální a investiční fondy
Operační program Doprava

Ministerstvo dopravy
Státní fond dopravní infrastruktury

Orientační schéma:

Razítko oprávněné osoby:

Ing. PETR SÝKORA autorizovaný inženýr pro inženýrské stavby ČKAIT - 0301035

Petr Sýkora
20.08.2025

Podpis: Datum:

Revize:	Datum:	Popis:	Kontroloval:
R1	18.12.2020	Odevzdání dokumentace DUSP k připomínkám	Z. Vrzák
R2	19.02.2021	Odevzdání dokumentace DUSP ke společnému povolení	Z. Vrzák
R3	06/2025	DPS aktualizována k připomínkám	Z. Vrzák

Stavebník/Investor: **Správa železnic, státní organizace**
Adresa: Dlážděná 1003/7, 110 00 Praha 1
Zástupce investora: Stavební správa západ
Adresa: Sokolovská 278/1955, 190 00 Praha 9

SPRÁVA ŽELEZNIC

Zhotovitel stavby: **ATE, s.r.o.**
Adresa: Wolkerova 2425/14, 350 02 Cheb
Kontakt: T: [+420 354 435 070
E: [ate@atecheb.cz]

ATE

Zhotovitel objektu: **ATE, s.r.o.**
Adresa: Wolkerova 2425/14, 350 02 Cheb
Kontakt: T: [+420 354 435 070
E: [ate@atecheb.cz]

Hlavní projektant (HIP):	Specialista:	Odpovědný projektant:	Zpracovatel:
ING. PETR SÝKORA	ING. VÁCLAV MASTNÝ	ING. PETR SÝKORA	BC. ZDENĚK VRZÁK

Název stavby/akce: **Doplnění závor na přejezdu P1995 v km 0,648 Odb. Dolní Rybník - Jirkov**

Označení (S-kód): S631900162
Označení zhotovitele: 20802

Název části:	Přejezdové zabezpečovací zařízení	Označení části:	D.1.1.3
Název objektu:	**PZS P1995 v km 0,648**	Označení objektu/komplexu:	**PS 10-01-31**
Název přílohy: / Název dílčí části přílohy:	ROZHLEDOVÉ POMĚRY NA PŘEJEZDECH P1994, P1995	Číslo přílohy:	**2.204**
Kraj:	Katastrální území:	TUDU:	Paré:
ÚSTECKÝ	Otvice [716961]	063302	
Stupeň dokumentace:	Datum zpracování:	Formáty:	Měřítko:
DPS	06/2025	3 x A4	1:500

S-kód:	Stupeň dokumentace:	Část:	Objekt:	Podobjekt:	Příloha:	Revize:
S631900162	DPS	D.1.1.3	PS 10-01-31	X	2.204	00

DOKUMENT LZE UŽÍVAT POUZE VE SMYSLU PŘÍSLUŠNÉ SMLOUVY O DÍLO. ŽÁDNÁ JEHO ČÁST NEMŮŽE BÝT DLE ZÁKONA Č. 121/2000 SB. KOPÍROVÁNA NEBO JINÝM ZPŮSOBEM ROZŠIŘOVÁNA BEZ SOUHLASU ATE, S. R. O.