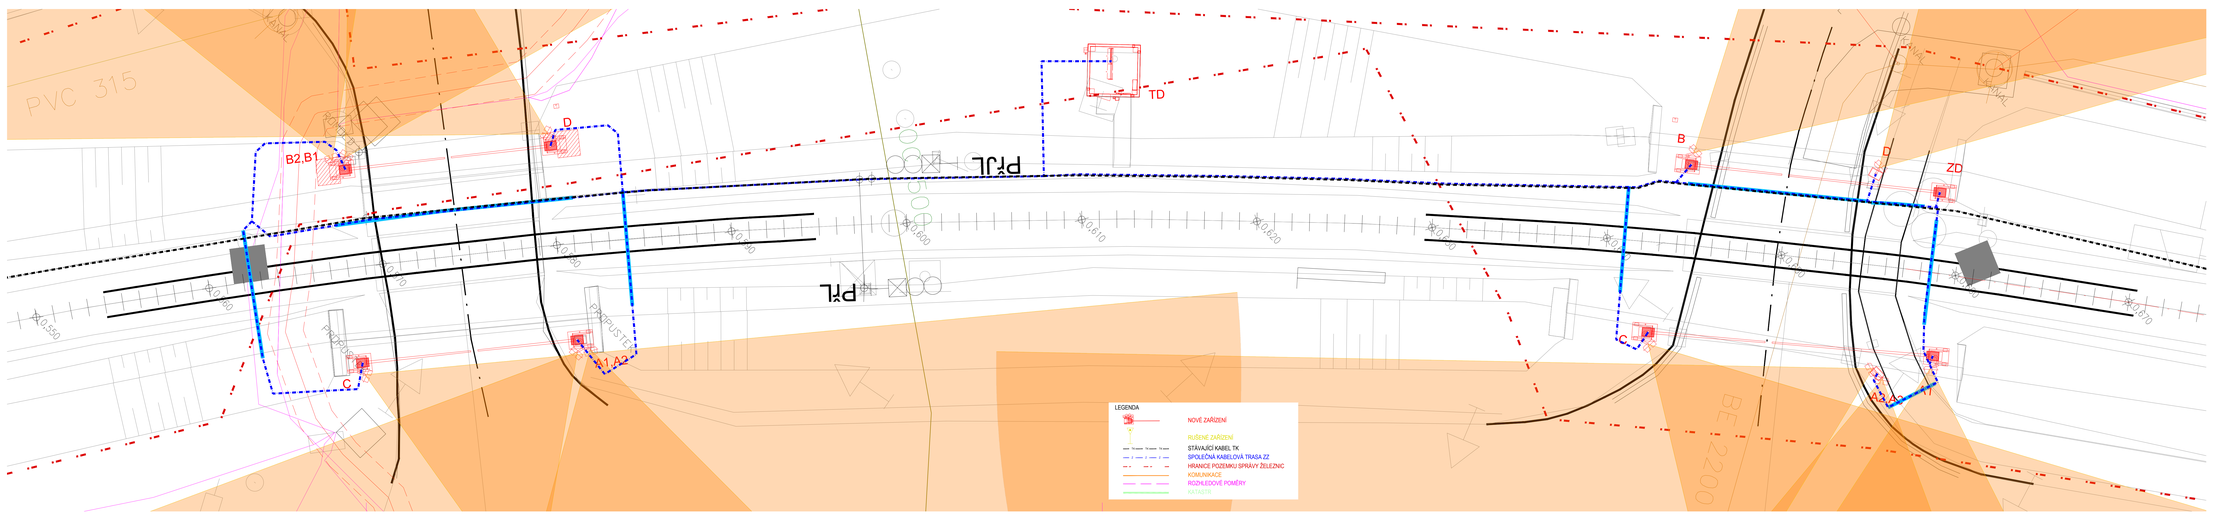


EVROPSKÁ UNIE
Evropské strukturální a investiční fondy
Operační program Doprava

Ministerstvo dopravy
Státní fond dopravní infrastruktury

Orientační schéma:

Razítko správkmé osoby:

Petr Sýkora
20.08.2025

Podpis: Datum:

Revize:	Datum:	Popis:	Kontroloval:
R1	18.12.2020	Odevzdání dokumentace DUSP k připomínkám	Z. Vrzák
R2	19.02.2021	Odevzdání dokumentace DUSP ke společnému povolení	Z. Vrzák
R3	06/2025	DPS aktualizována k připomínkám	Z. Vrzák

Stavebník/Investor:
Adresa:
Zástupce investora:
Adresa:

Správa železnic, státní organizace
Dlážděná 1003/7, 110 00 Praha 1
Stavební správa západ
Sokolovská 278/3935, 190 00 Praha 9

Zhotovitel stavby:
Adresa:
Kontakt:

ATE, s.r.o.
Wolkerova 2425/14, 350 02 Cheb
T: [+420 354 435 070
E: [ate@atecheb.cz]

Zhotovitel objektu:
Adresa:
Kontakt:

ATE, s.r.o.
Wolkerova 2425/14, 350 02 Cheb
T: [+420 354 435 070
E: [ate@atecheb.cz]

Hlavní projektant (GP):	Specialista:	Odpovědný projektant:	Zpracovatel:
ING. PETR SÝKORA	ING. VÁCLAV MASTNÝ	ING. PETR SÝKORA	BC. ZDENĚK VRZÁK

Název stavby/akce:

Doplnění závor na přejezdu P1995 v km 0,648 Odb. Dolní Rybník - Jirkov

Označení (S-kód):
SO19500162
Označení stavebního čísla:
20802
Označení části: D.1.1.3
Označení objektu/komplexu:
PS 10-01-31
Číslo přílohy: **2.105**
Paré:

Název části: Přejezdové zabezpečovací zařízení
Název objektu: **PZS P1995 v km 0,648**
Název přílohy: KABELOVÉ TRASY NA PŘEJEZDU P1994, P1995
Název dílčí části přílohy:

Kraj:	Katastrální území:	TUDU:
ÚSTECKÝ	Otvice [716961]	063302

Stupeň dokumentace:	Datum zpracování:	Formáty:	Měřítko:
DPS	06/2025	7 x A4	1:100

Počet:	Stupeň dokumentace:	Číslo:	Část:	Revize:	Pomocný:	Příloha:	Archiv:
1 2 

DOKUMENT OBSAHUJE PRŮMYSLOVÉ VZORY A JINÉ ZÁKONEM CHRÁNĚNÉ INFORMACE. ZPŘÍSTUPNĚNÍ, KOPÍROVÁNÍ NEBO JINÉ ZPŮSOBENÍ ŠÍŘENÍ BEZ SOUHLASU ZS, S. R. O.