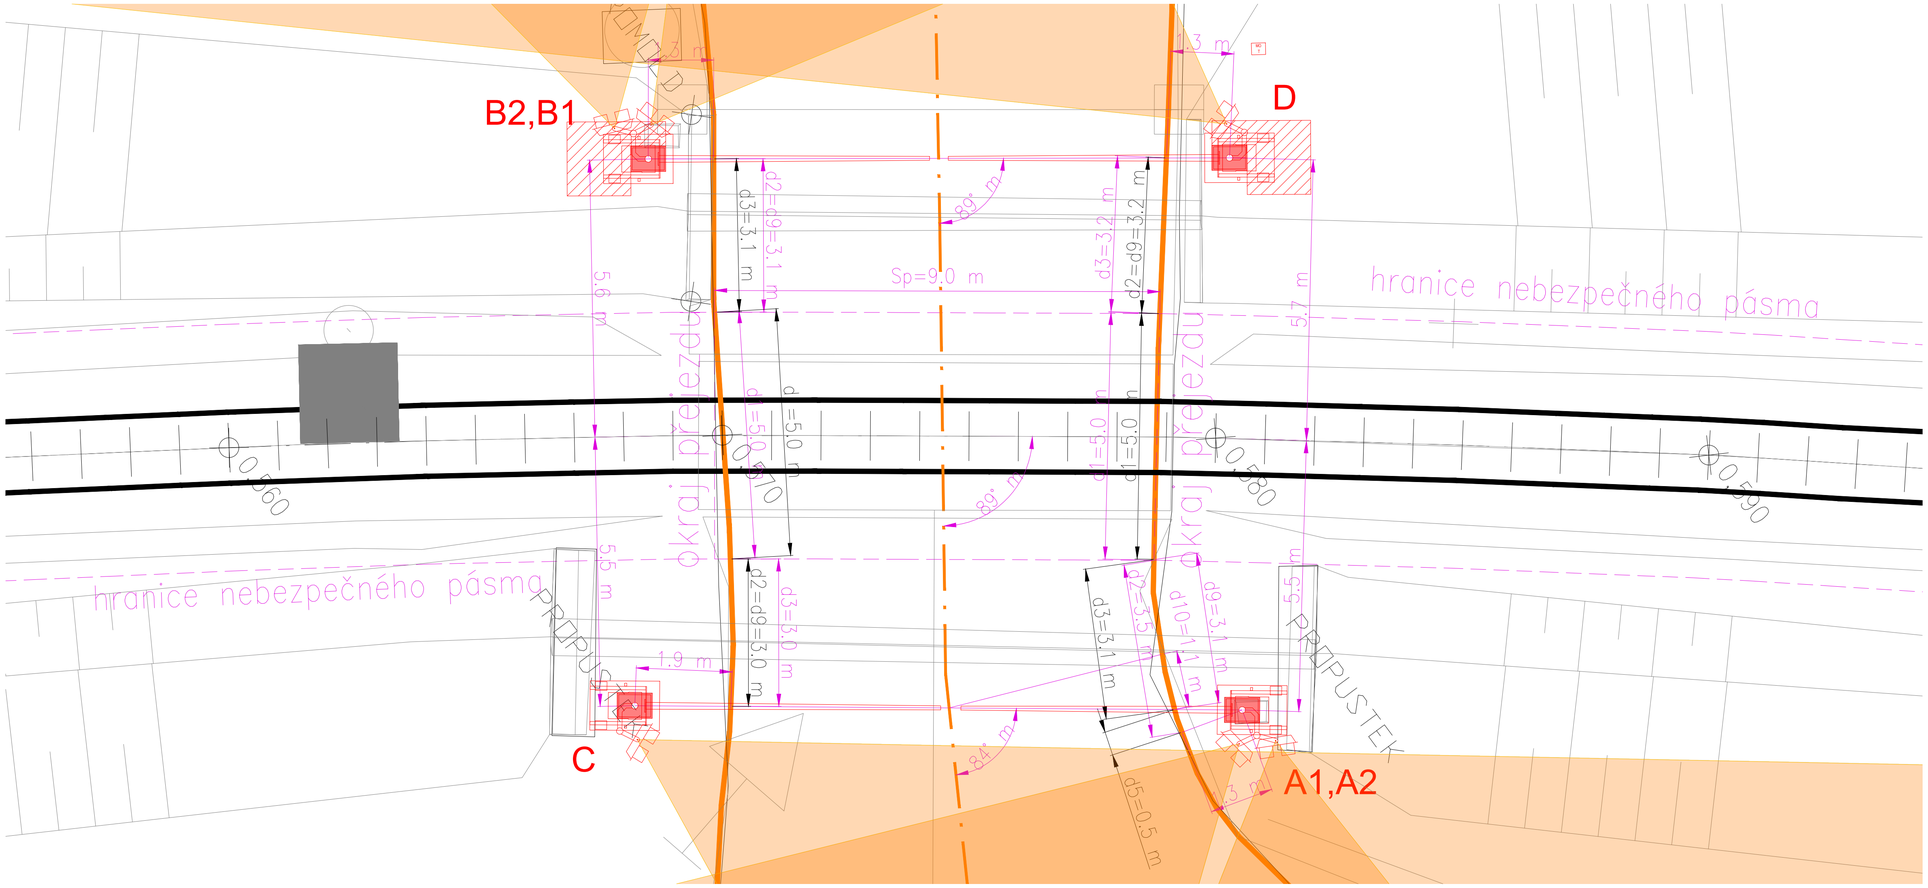


EVROPSKÁ UNIE
Evropské strukturální a investiční fondy
Operační program Doprava

Ministerstvo dopravy
Státní fond dopravní infrastruktury

Orientační schéma:

Razítko oprávněné osoby:

Petr Sýkora
20.08.2025

Podpis: Datum:

Revize:	Datum:	Popis:	Kontroloval:
R1	18.12.2020	Odevzdání dokumentace DUSP k připomínkám	Z. Vrzák
R2	19.02.2021	Odevzdání dokumentace DUSP ke společnému povolení	Z. Vrzák
R3	06/2025	DPS aktualizována k připomínkám	Z. Vrzák

Stavebník/Investor:	**Správa železnic, státní organizace**
Adresa:	Dlážděná 1003/7, 110 00 Praha 1
Zástupce investora:	Stavební správa západ
Adresa:	Sokolovská 278/1955, 190 00 Praha 9

SPRÁVA ŽELEZNIC

Zhotovitel stavby:	**ATE, s.r.o.**
Adresa:	Wolkerova 2425/14, 350 02 Cheb
Kontakt:	T: [+420 354 435 070 E: [ate@atecheb.cz]

Zhotovitel objektu:	**ATE, s.r.o.**
Adresa:	Wolkerova 2425/14, 350 02 Cheb
Kontakt:	T: [+420 354 435 070 E: [ate@atecheb.cz]

Hlavní projektant (HIP):	Specialista:	Odpovědný projektant:	Zpracovatel:
ING. PETR SÝKORA	ING. VÁCLAV MASTNÝ	ING. PETR SÝKORA	BC. ZDENĚK VRZÁK

Název stavby/akce:	**Doplnění závor na přejezdu P1995 v km 0,648 Odb. Dolní Rybník - Jirkov**		Označení (S-kód): S631900162 Označení zhotovitele: 20802
Název části:	Přejezdové zabezpečovací zařízení		Označení části: D.1.1.3
Název objektu:	**PZS P1995 v km 0,648**		Označení objektu/komplexu: **PS 10-01-31**
Název přílohy:	SITUAČNÍ CHÉMA PRO VÝPOČET NA PŘEJEZDU P1994 V KM 0,572		Číslo přílohy: **2.206**
Název dílčí části přílohy:			Paré:
Kraj: ÚSTECKÝ	Katastrální území: Otvice [716961]	TUDU: 063302	

Stupeň dokumentace:	Datum zpracování:	Formáty:	Měřítko:
DPS	06/2025	4 x A4	1:50

S-kód: S 6 3 1 9 0 0 1 6 2 - D P S - 0 1 5 0 7 - 0 0 1 0 1 3 1 - A 2 0 8 0 2 - 0 0 1 0 1 6

DOKUMENT LZE UŽÍVAT POUZE VE SMYSLU PŘÍSLUŠNÉ SMLOUVY O DÍLO. ŽÁDNÁ JEHO ČÁST NEMŮŽE BÝT DLE ZÁKONA Č. 121/2000 SB. KOPÍROVÁNA NEBO JINÝM ZPŮSOBEM ROZŠIŘOVÁNA BEZ SOUHLASU ATE, S. R. O.