Dopravně inženýrské opatření

přechodné dopravní značení po dobu výstavby

Přejezd: **P1994, Otvice**
Km poloha: **0,572**

Přejezd: **P1995, Otvice**
Km poloha: **0,648**

Pozemní komunikace: účelová, obslužná
Číslo trati dle TTP: 504G Odb. Dolní Rybník - Jirkov
Číslo trati dle PoD: 143 00 Dolní Rybník odbočka - Jirkov
Kategorie trati: regionální
Traťový úsek stavby: Dolní Rybník (mimo) - Jirkov (včetně)
Obec: Otvice
Okres: Chomutov
Kraj: Ústecký

Důvod:
V rámci stavby "Doplnění závor a výstražníků na přejezdech P1994 v km 0,572 a přejezdu P1995 v km 0,648 trati Odb. Dolní Rybník-Jirkov" dojde k vypnutí přejezdového zabezpečovacího zařízení na přejezdech P1994 a P1995.


Doba trvání PDZ: **7 dnů**
po dobu výluky (vypnutí) PZS 3SBI do doby aktivace nového PZS 3ZBI

PDZ - přechodné dopravní značení

IP 22 - **"Změna místní úpravy" - POZOR ! Zabezpečovací zařízení není v činnosti**
P6 - **"Stůj dej přednost v jízdě!"**
A15 - **"Práce"**
E 7a, E7b - **"Směrová šipka"**
B 20a - **"Nejvyšší dovolená rychlost"**
(dle TP_65 a TP_66)

B 24b stávající dopravní značení "Zákaz odbočení vlevo"

Návrh DIO_PDZ: zpracoval ATE, s. r. o., Wolkerova 2425/14, 350 02 Cheb

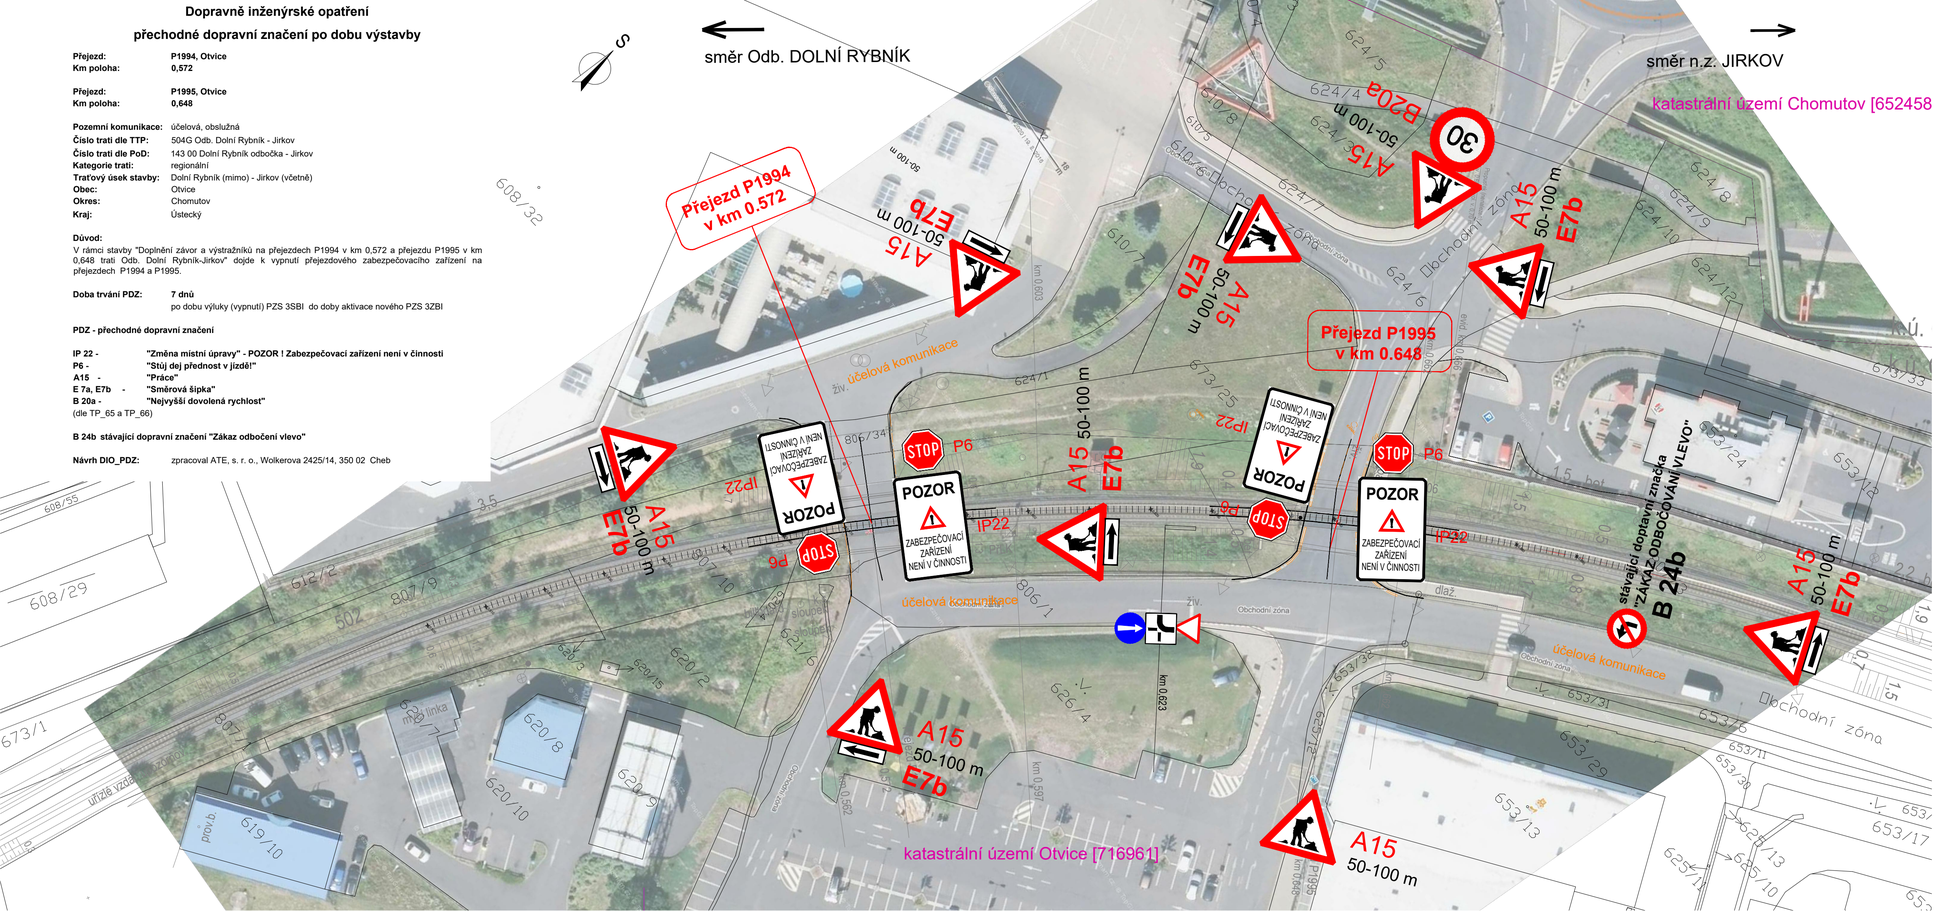

EVROPSKÁ UNIE
Evropské strukturální a investiční fondy
Operační program Doprava

Ministerstvo dopravy
Státní fond dopravní infrastruktury

Orientační schéma:

Razítko oprávněné osoby:

Petr Sýkora
20.08.2025

Podpis: Datum:

Revize:	Datum:	Popis:	Kontroloval:
01	20.12.2020	Odevzdání dokumentace DUSP k připomínkám	Z. Vrzák

Stavebník/Investor:	**Správa železnic, státní organizace**
Adresa:	Dlážděná 1003/7, 110 00 Praha 1
Zástupce investora:	Stavební správa západ
Adresa:	Sokolovská 278/1955, 190 00 Praha 9

SPRÁVA ŽELEZNIC

Zhotovitel stavby:	**ATE, s.r.o.**
Adresa:	Wolkerova 2425/14, 350 02 Cheb
Kontakt:	T: [+420 354 435 070 E: [ate@atecheb.cz]
Zhotovitel objektu:	**ATE, s.r.o.**
Adresa:	Wolkerova 2425/14, 350 02 Cheb
Kontakt:	T: [+420 354 435 070 E: [ate@atecheb.cz]

Hlavní projektant (HIP):	Specialista:	Odpovědný projektant:	Zpracovatel:
ING. PETR SÝKORA	ING. VÁCLAV MASTNÝ	ING. PETR SÝKORA	BC. ZDENĚK VRZÁK

Název stavby/akce:	**Doplnění závor na přejezdu P1995 v km 0,648 Odb. Dolní Rybník - Jirkov**		Označení (S-kód): S631900162 Označení zhotovitele: 20802
Název části:	Přejezdové zabezpečovací zařízení		Označení části: D.1.1.3
Název objektu:	**PZS P1995 v km 0,648**		Označení objektu/komplexu: **PS 10-01-31**
Název přílohy:	Dopravně inženýrské řešení (DIO)		Číslo přílohy: **DIO_PDZ**
Název dílčí části přílohy:	Schéma - přechodné dopravní značení při vypnutí PZS		Paré: **A**
Kraj: ÚSTECKÝ	Katastrální území: Otvice [716961]	TUDU: 063302	
Stupeň dokumentace: DUSP	Datum zpracování: 06/2020	Formáty: 4 x A4	Měřítko: 1:1000

S-kód: | Stupeň dokumentace: | Část: | Objekt: | Podobjekt: | Příloha: | Revize:
S 6 3 1 9 0 0 1 6 2 | D U S P | | P S 1 0 - 0 1 - 3 1 | | D I O _ P D Z | 0 1

DOKUMENT LZE UŽÍVAT POUZE VE SMYSLU PŘÍSLUŠNÉ SMLOUVY O DÍLO. ŽÁDNÁ JEHO ČÁST NEMŮŽE BÝT DLE ZÁKONA Č. 121/2000 SB. KOPÍROVÁNA NEBO JINÝM ZPŮSOBEM ROZŠÍŘOVÁNA BEZ SOUHLASU ATE, S. R. O.