Ředitelství silnic a dálnic ČR
Správa Chomutov
Kochova 3975/10
430 01 Chomutov

IDDS: **zjq4rhz**

jméno: Lenka Sýkorová
e-mail: sykorova.l@atecheb.cz
tel.: 355 315 809
mobil: 603 598 815
dne: 10.12.2020

ŽÁDOST

o vyjádření

k přechodné úpravě provozu na pozemní komunikaci

dle §61 odts.3 zákona č. 361/2000 Sb., o provozu na pozemních komunikacích v platném znění

Ředitelství silnic a dálnic ČR, Správa Chomutov, se sídlem Kochova 3975/10, 430 01 Chomutov, jako vlastníka komunikace

žádáme

o písemné vyjádření

k **přechodné** úpravě provozu na pozemní komunikaci – Obchodní zóna Otvice, p. p. č. 806/34 v katastrálním území Otvice [716961].

Název pozemní komunikace (silnice, místní či účelové komunikace - ul.):

Označení komunikace:	**účelová**
Umístění:	**Obchodní zóna Otvice**
Obec:	**Otvice**
Okres:	**Chomutov**
Kraj:	**Ústecký**

Žadatel:	**Správa železnic, státní organizace** **Dlážděná 1003/7, 110 00 Praha 1, Nové Město** IČ: 70994234; DIČ: CZ70994234 zapsaná v OR vedeném Městským soudem v Praze, spisová značka A 48384
Zastoupený:	**Stavební správou západ** Sokolovská 278/1955, 190 00 Praha 9 Ing. Petrem Hofhanzlem, ředitelem Stavební správy západ

Zhotovitel projektové dokumentace, zplnomocněný zástupce:

ATE, s.r.o.

se sídlem Wolkerova 14, 350 02 Cheb

IČO: 48360473

DIČ:CZ48360473

zastoupena Ing. Václavem Mastným, jednatelem společnosti

Plná moc ze dne 29.05.2020 ev. č. PM:48/2020

Odůvodnění:

V souladu se zadáním bude přejezdové zabezpečovací zařízení P1994 v km 0,572 a P1995 v km 0,648 doplněno o celé závory a výstražníky.

Vybuduje se přejezdové zabezpečovací zařízení kategorie PZS 3ZBI s celými závorami s postupným (sekvenčním) sklápěním, s pozitivním signálem dle ČSN 34 2650 ed. 2.

Přejezdy se nachází v intravilánu obce, zvuková signalizace pro nevidomé dle vyhlášky

č. 577/2004 Sb., bude zachována.

Přejezd P1994 v km 0,572 bude zabezpečen přejezdovým zařízením kategorie PZS 3ZBI, přejezdové zařízení světelné, s celými závorami s postupným sklápěním (sekvenčním), s pozitivním signálem a indikací pro nevidomé. Předmětný přejezd bude osazen čtyřmi stožáry výstražníků a šesti výstražníky "A1"+"A2", "B1"+"B2", "C", "D" a čtyřmi prvky mechanické výstrahy – celými závorami. Nově osazené prvky mechanické výstrahy (závorová břevna) budou ve své části přehrazovat celou šířku pozemní komunikace.

Přejezd P1995 v km 0,648 a chodník pro pěší v km 0,654 bude zabezpečen přejezdovým zařízením kategorie PZS 3ZBI, přejezdové zařízení světelné, s celými závorami s postupným sklápěním (sekvenčním), s pozitivním signálem a indikací pro nevidomé. Předmětný přejezd bude osazen třemi stožáry výstražníků a výstražníky "A1","B","C" se závorou, samostatným stožárem závory „D" proti výstražníku „D" bez závory a výstražníky „A2+A3" bez závory. Nově osazené prvky mechanické výstrahy (závorová břevna) budou ve své části přehrazovat celou šířku pozemní komunikace včetně přilehlého chodníku.
Během stavby proběhne výluka zabezpečovacího zařízení (7 N), během které nebude potřeba zavádět žádná dopravní opatření a navrhovat objízdné trasy na pozemní komunikaci.

V rámci výluky (vypnutí) stávajícího PZS 3SBI bude nutno osadit přechodné dopravní značení do doby aktivace nového PZS 3ZBI.

Všechny přechodné dopravní značky budou v základním rozměru, jsou reflexní, minimálně třídy R 1.

Umístění značek bude provedeno na sloupcích, s reflexními bíločervenými pruhy min. 600 mm spodním okrajem nad úrovní vozovky.

Stávající výstražné skříně přejezdového zabezpečovacího zařízení budou po celou dobu dočasného vypnutí zakryty kromě výstražných křížů (A 32 a), které označují křížení dráhy s pozemní komunikací.

Dopravní značky pro přechodné dopravní značení a zakrytí přejezdových světel se odstraní bezprostředně po ukončení všech prací, které byly předmětem těchto opatření.

ATE s.r.o.
AUTOMATIZAČNÍ TECHNIKA
telefon 354 435 070
Wolkerova 14 350 02 Cheb

Ing. Václav Mastný
jednatel

Přílohy:

- *TZ_DIO PDZ*
- *DIO_PDZ Schéma – přechodné dopravní značení při vypnutí PZS*
- *Plná moc ev. č. 48/2020 ze dne 29.05.2020*

Ředitelství silnice a dálnic ČR souhlasí s předloženou přechodnou úpravou provozu na PK.

Mgr. Lucie Ziková, Správa Chomutov

Č.j. 11378/35210/2020/Zik

Mgr. Lucie Ziková
Digitálně podepsal Mgr. Lucie Ziková
Datum: 2020.12.15 10:09:18 +01'00'

Dopravně inženýrské opatření

přechodné dopravní značení po dobu výstavby

Přejezd: **P1994, Otvice**
Km poloha: **0,572**

Přejezd: **P1995, Otvice**
Km poloha: **0,648**

Pozemní komunikace: účelová, obslužná
Číslo trati dle TTP: 504G Odb. Dolní Rybník - Jirkov
Číslo trati dle PoD: 143 00 Dolní Rybník odbočka - Jirkov
Kategorie trati: regionální
Traťový úsek stavby: Dolní Rybník (mimo) - Jirkov (včetně)
Obec: Otvice
Okres: Chomutov
Kraj: Ústecký

Důvod:
V rámci stavby "Doplnění závor a výstražníků na přejezdech P1994 v km 0,572 a přejezdu P1995 v km 0,648 trati Odb. Dolní Rybník-Jirkov" dojde k vypnutí přejezdového zabezpečovacího zařízení na přejezdech P1994 a P1995.


Doba trvání PDZ: **7 dnů**
po dobu výluky (vypnutí) PZS 3SBI do doby aktivace nového PZS 3ZBI

PDZ - přechodné dopravní značení

IP 22 - **"Změna místní úpravy" - POZOR ! Zabezpečovací zařízení není v činnosti**
P6 - **"Stůj dej přednost v jízdě!"**
A15 - **"Práce"**
E 7a, E7b - **"Směrová šipka"**
B 20a - **"Nejvyšší dovolená rychlost"**
(dle TP_65 a TP_66)

B 24b stávající dopravní značení "Zákaz odbočení vlevo"

Návrh DIO_PDZ: zpracoval ATE, s. r. o., Wolkerova 2425/14, 350 02 Cheb

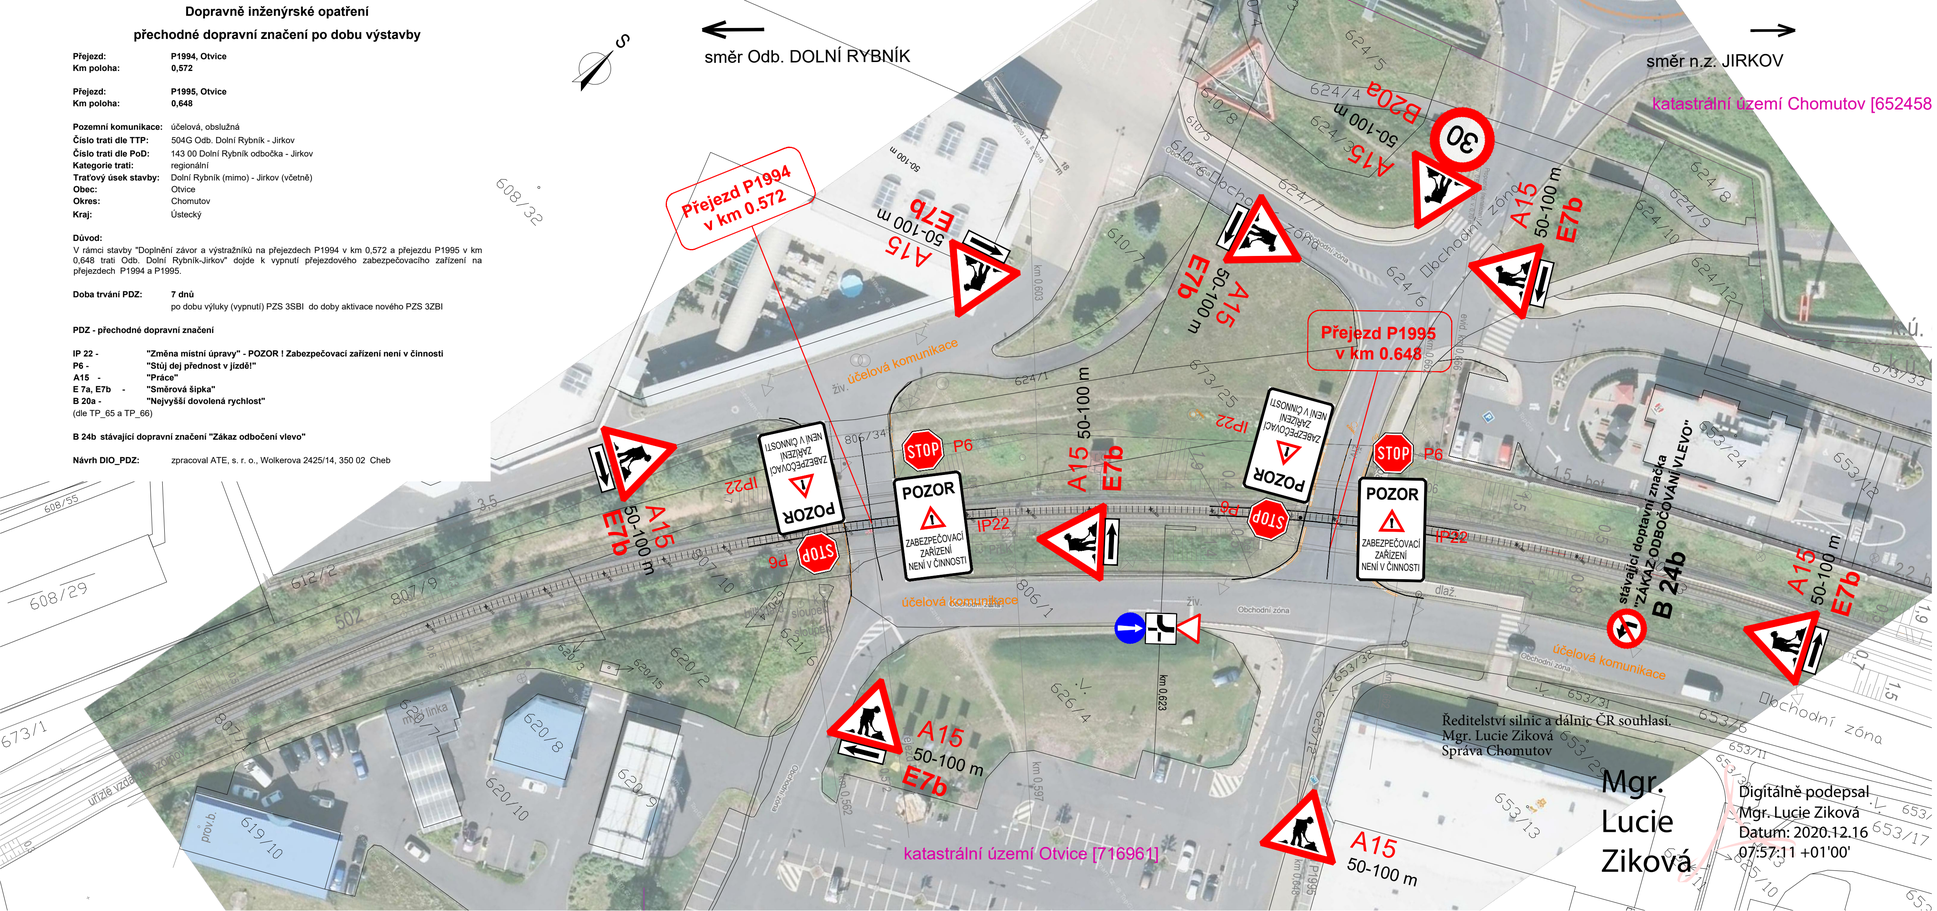

EVROPSKÁ UNIE
Evropské strukturální a investiční fondy
Operační program Doprava

Ministerstvo dopravy
Státní fond dopravní infrastruktury

Orientační schéma:

Razítko oprávněné osoby:

Podpis: Datum:

Revize:	Datum:	Popis:	Kontroloval:
01	20.12.2020	Odevzdání dokumentace DUSP k připomínkám	Z. Vrzák

Stavebník/Investor:	**Správa železnic, státní organizace**
Adresa:	Dlážděná 1003/7, 110 00 Praha 1
Zástupce investora:	Stavební správa západ
Adresa:	Sokolovská 278/1955, 190 00 Praha 9

SPRÁVA ŽELEZNIC

Zhotovitel stavby:	**ATE, s.r.o.**
Adresa:	Wolkerova 2425/14, 350 02 Cheb
Kontakt:	T: [+420 354 435 070 E: [ate@atecheb.cz]
Zhotovitel objektu:	**ATE, s.r.o.**
Adresa:	Wolkerova 2425/14, 350 02 Cheb
Kontakt:	T: [+420 354 435 070 E: [ate@atecheb.cz]


Hlavní projektant (HIP):	Specialista:	Odpovědný projektant:	Zpracovatel:
ING. PETR SÝKORA	ING. VÁCLAV MASTNÝ	ING. PETR SÝKORA	BC. ZDENĚK VRZÁK


Název stavby/akce:	**Doplnění závor na přejezdu P1995 v km 0,648 Odb. Dolní Rybník - Jirkov**		Označení (S-kód): S631900162 Označení zhotovitele: 20802
Název části:	Přejezdové zabezpečovací zařízení		Označení části: D.1.1.3
Název objektu:	**PZS P1995 v km 0,648**		Označení objektu/komplexu: **PS 10-01-31**
Název přílohy: Název dílčí části přílohy:	Dopravně inženýrské řešení (DIO) Schéma - přechodné dopravní značení při vypnutí PZS		Číslo přílohy: **DIO_PDZ**
Kraj: ÚSTECKÝ	Katastrální území: Otvice [716961]	TUDU: 063302	Paré: **A**

Stupeň dokumentace:	Datum zpracování:	Formáty:	Měřítko:
DUSP	06/2020	4 x A4	1:1000

S-kód: | Stupeň dokumentace: | Část: | Objekt: | Podobjekt: | Příloha: | Revize:

DOKUMENT LZE UŽÍVAT POUZE VE SMYSLU PŘÍSLUŠNÉ SMLOUVY O DÍLO. ŽÁDNÁ JEHO ČÁST NEMŮŽE BÝT DLE ZÁKONA Č. 121/2000 SB. KOPÍROVÁNA NEBO JINÝM ZPŮSOBEM ROZŠŘOVÁNA BEZ SOUHLASU ATE, S. R. O.

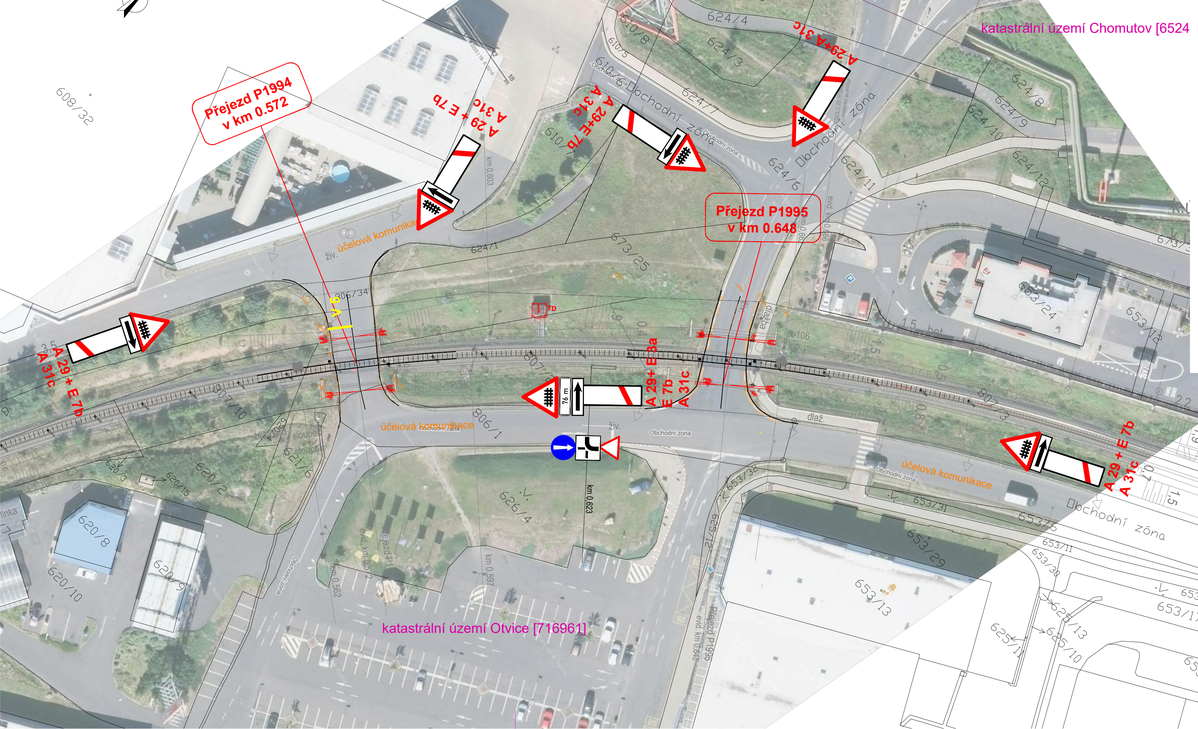

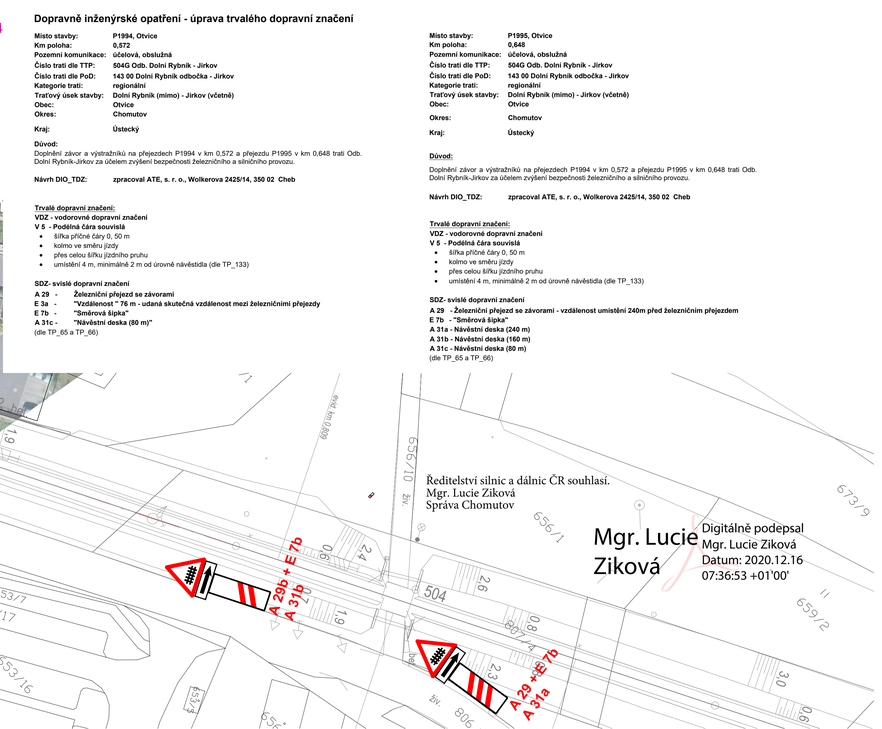

Dopravně inženýrské opatření - úprava trvalého dopravní značení

Misto stavby: P1994, Otvice
Km poloha: 0,572
Pozemní komunikace: účelová, obslužná
Číslo trati dle TTP: 504G Odb. Dolní Rybník - Jirkov
Číslo trati dle PoD: 143 00 Dolní Rybník odbočka - Jirkov
Kategorie trati: regionální
Traťový úsek stavby: Dolní Rybník (mimo) - Jirkov (včetně)
Obec: Otvice
Okres: Chomutov

Kraj: Ústecký

Důvod:
Doplnění závor a výstražníků na přejezdech P1994 v km 0,572 a přejezdu P1995 v km 0,648 trati Odb. Dolní Rybník-Jirkov za účelem zvýšení bezpečnosti železničního a silničního provozu.

Návrh DIO_TDZ: zpracovat ATE, s. r. o., Wolkerova 2425/14, 350 02 Cheb

Trvalé dopravní značení:
VDZ - vodorovné dopravní značení
V 5 - Podélná čára souvislá
- šířka příčné čáry 0, 50 m
- kolmo ve směru jízdy
- přes celou šířku jízdního pruhu
- umístění 4 m, minimálně 2 m od úrovně návěstidla (dle TP_133)

SDZ- svislé dopravní značení
A 29 - Železniční přejezd se závorami
E 3a - "Vzdálenost " 76 m - udaná skutečná vzdálenost mezi železničními přejezdy
E 7b - "Směrová šipka"
A 31c - "Návěstní deska (80 m)"
(dle TP_65 a TP_66)

Misto stavby: P1995, Otvice
Km poloha: 0,648
Pozemní komunikace: účelová, obslužná
Číslo trati dle TTP: 504G Odb. Dolní Rybník - Jirkov
Číslo trati dle PoD: 143 00 Dolní Rybník odbočka - Jirkov
Kategorie trati: regionální
Traťový úsek stavby: Dolní Rybník (mimo) - Jirkov (včetně)
Obec: Otvice

Okres: Chomutov

Kraj: Ústecký

Důvod:
Doplnění závor a výstražníků na přejezdech P1994 v km 0,572 a přejezdu P1995 v km 0,648 trati Odb. Dolní Rybník-Jirkov za účelem zvýšení bezpečnosti železničního a silničního provozu.

Návrh DIO_TDZ: zpracovat ATE, s. r. o., Wolkerova 2425/14, 350 02 Cheb

Trvalé dopravní značení:
VDZ - vodorovné dopravní značení
V 5 - Podélná čára souvislá
- šířka příčné čáry 0, 50 m
- kolmo ve směru jízdy
- přes celou šířku jízdního pruhu
- umístění 4 m, minimálně 2 m od úrovně návěstidla (dle TP_133)

SDZ- svislé dopravní značení
A 29 - Železniční přejezd se závorami - vzdálenost umístění 240m před železničním přejezdem
E 7b - "Směrová šipka"
A 31a - Návěstní deska (240 m)
A 31b - Návěstní deska (160 m)
A 31c - Návěstní deska (80 m)
(dle TP_65 a TP_66)

EVROPSKÁ UNIE
Evropské strukturální a investiční fondy
Operační program Doprava

Ministerstvo dopravy
Státní fond dopravní infrastruktury

Orientační schéma:

Razítko oprávněné osoby:

Podpis: Datum:

Revize:	Datum:	Popis:	Kontroloval:
01	20.12.2020	Odevzdání dokumentace DUSP k připomínkám	Z. Vrzák

Stavebník/Investor:	**Správa železnic, státní organizace**
Adresa:	Dlážděná 1003/7, 110 00 Praha 1
Zástupce investora:	Stavební správa západ
Adresa:	Sokolovská 278/1955, 190 00 Praha 9

SPRÁVA ŽELEZNIC

Zhotovitel stavby:	**ATE, s.r.o.**
Adresa:	Wolkerova 2425/14, 350 02 Cheb
Kontakt:	T: [+420 354 435 070 E: [ate@atecheb.cz]
Zhotovitel objektu:	**ATE, s.r.o.**
Adresa:	Wolkerova 2425/14, 350 02 Cheb
Kontakt:	T: [+420 354 435 070 E: [ate@atecheb.cz]

Hlavní projektant (HIP):	Specialista:	Odpovědný projektant:	Zpracovatel:
ING. PETR SÝKORA	ING. VÁCLAV MASTNÝ	ING. PETR SÝKORA	BC. ZDENĚK VRZÁK

Název stavby/akce:	**Doplnění závor na přejezdu P1995 v km 0,648 Odb. Dolní Rybník - Jirkov**		Označení (S-kód): S631900162
Název části:	Přejezdové zabezpečovací zařízení		Označení zhotovitele: 20802
Název objektu:	**PZS P1995 v km 0,648**		Označení části: D.1.1.3
Název přílohy:	Dopravně inženýrské řešení (DIO)		Označení objektu/komplexu: **PS 10-01-31**
Název dílčí části přílohy:	Schéma - trvalé dopravní značení PZS P1994 a PZS P1995		Číslo přílohy: **DIO_TDZ**
Kraj: ÚSTECKÝ	Katastrální území: Otvice [716961]	TUDU: 063302	Paré: **A**
Stupeň dokumentace: DUSP	Datum zpracování: 06/2020	Formáty: 5 x A4	Měřítko: 1:1000

F-002	Stupeň dokumentace:	Část:	Objekt:	Podskupina:	Příloha:	Revize:
	D	1	1	3	A	

DOKUMENT LZE UŽÍVAT POUZE VE SMYSLU PŘÍSLUŠNÉ SMLOUVY O DÍLO. ZNÍNÍ JEHO ČÁSTI NENÍ MOŽNÉ BEZ ZÁSADNÍ ZMĚNY JEHO VYPOVÍDACÍ HODNOTY BEZ PŘEDCHOZÍHO SOUHLASU ZHOTOVITELE. ZÁKON Č. 121/2000 SB. O PRÁVU AUTORSKÉM, O PRÁVECH SOUVISEJÍCÍCH S PRÁVEM AUTORSKÝM A O ZMĚNĚ NĚKTERÝCH ZÁKONŮ (AUTORSKÝ ZÁKON), V PLATNÉM ZNĚNÍ. KOPÍROVÁNÍ NEBO JINÝM ZPŮSOBEM ROZŠIŘOVÁNÍ BEZ SOUHLASU ATE, S. R. O.