Správa železnic, státní organizace
Ing. Petr Hofhanzl
Dlážděná č.p. 1003/7
110 00 Nové Město

(dále jen „**žadatel**“)

4.16

| Číslo žádosti | Naše značka | Vyřizuje / linka / e-mail | Místo odeslání / dne |
|---|---|---|---|
| 202504624 | 04624/2025/CEPS | Jiří Holek / +420411103287 / holek@ceps.cz | Praha / 20. 5. 2025 |

Vyjádření vlastníka veřejné technické infrastruktury (přenosové soustavy) k podmínkám dotčených ochranných pásem podle § 180 zákona č. 283/2021 Sb., stavební zákon

**Název záměru:** Doplnění závor na přejezdu P1995 v km 0,648 trati Odb. Dolní Rybník - Jirkov *(dále jen „**Záměr**“)*

**Vyjádření se vydává jako podklad pro:** Řízení o povolení záměru (Vyjádření vlastníka TI pro řízení podle § 182 a násl. stavebního zákona.)

Vážený žadateli,

na základě Vaší žádosti o vydání vyjádření podle § 180 zákona č. 283/2021 Sb., stavební zákon pro Váš Záměr, který se dotýká území označeného Vaším polygonem (viz příloha č. 1 a 2 tohoto vyjádření) se nenachází žádné zařízení přenosové soustavy, ani jeho ochranné pásmo.

**Proto nemáme k Záměru připomínky a se Záměrem souhlasíme.**

Toto vyjádření má platnost do 20. 05. 2027

S pozdravem

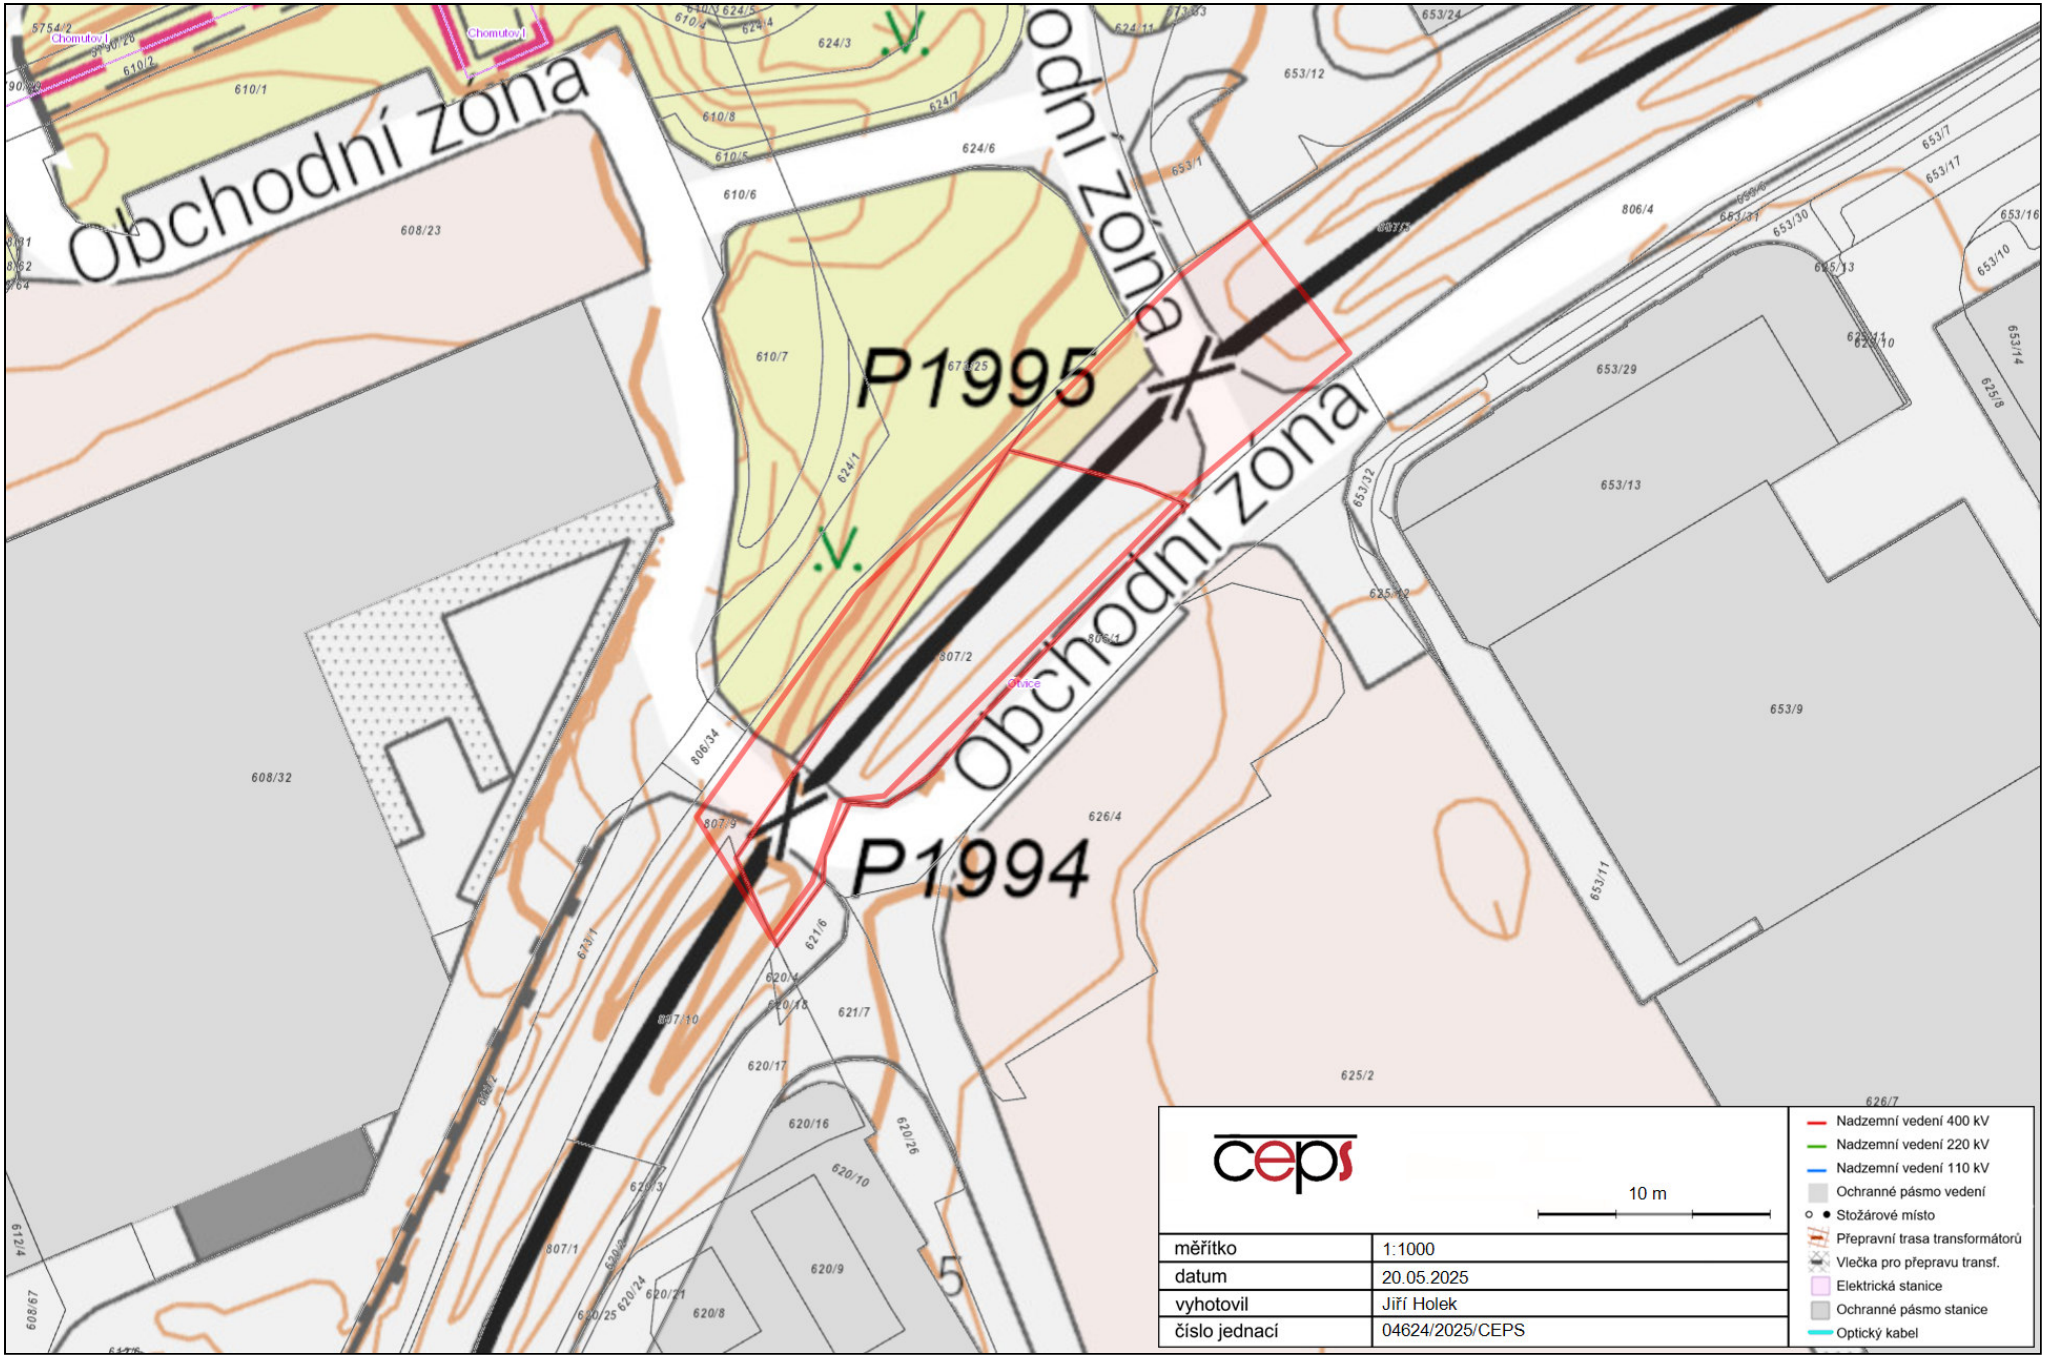
ČEPS, a.s.

ČEPS, a.s.
Elektrárenská 774/2
101 52 Praha 10
DIČ: CZ25702556

*Přílohy:*

*1) Polygon zájmového území*
*2) Seznam parcel a katastrálních území dotčených polygonem zájmového území*

**Vedeme elektřinu nejvyššího napětí**


Obchodní zóna
Obchodní zóna
Obchodní zóna
P1995
P1994
Chomutov I
Chomutov I
Otvice
5
10 m
cepS
měřítko
1:1000
datum
20.05.2025
vyhotovil
Jiří Holek
číslo jednací
04624/2025/CEPS
Nadzemní vedení 400 kV
Nadzemní vedení 220 kV
Nadzemní vedení 110 kV
Ochranné pásmo vedení
Stožárové místo
Přepravní trasa transformátorů
Vlečka pro přepravu transf.
Elektrická stanice
Ochranné pásmo stanice
Optický kabel