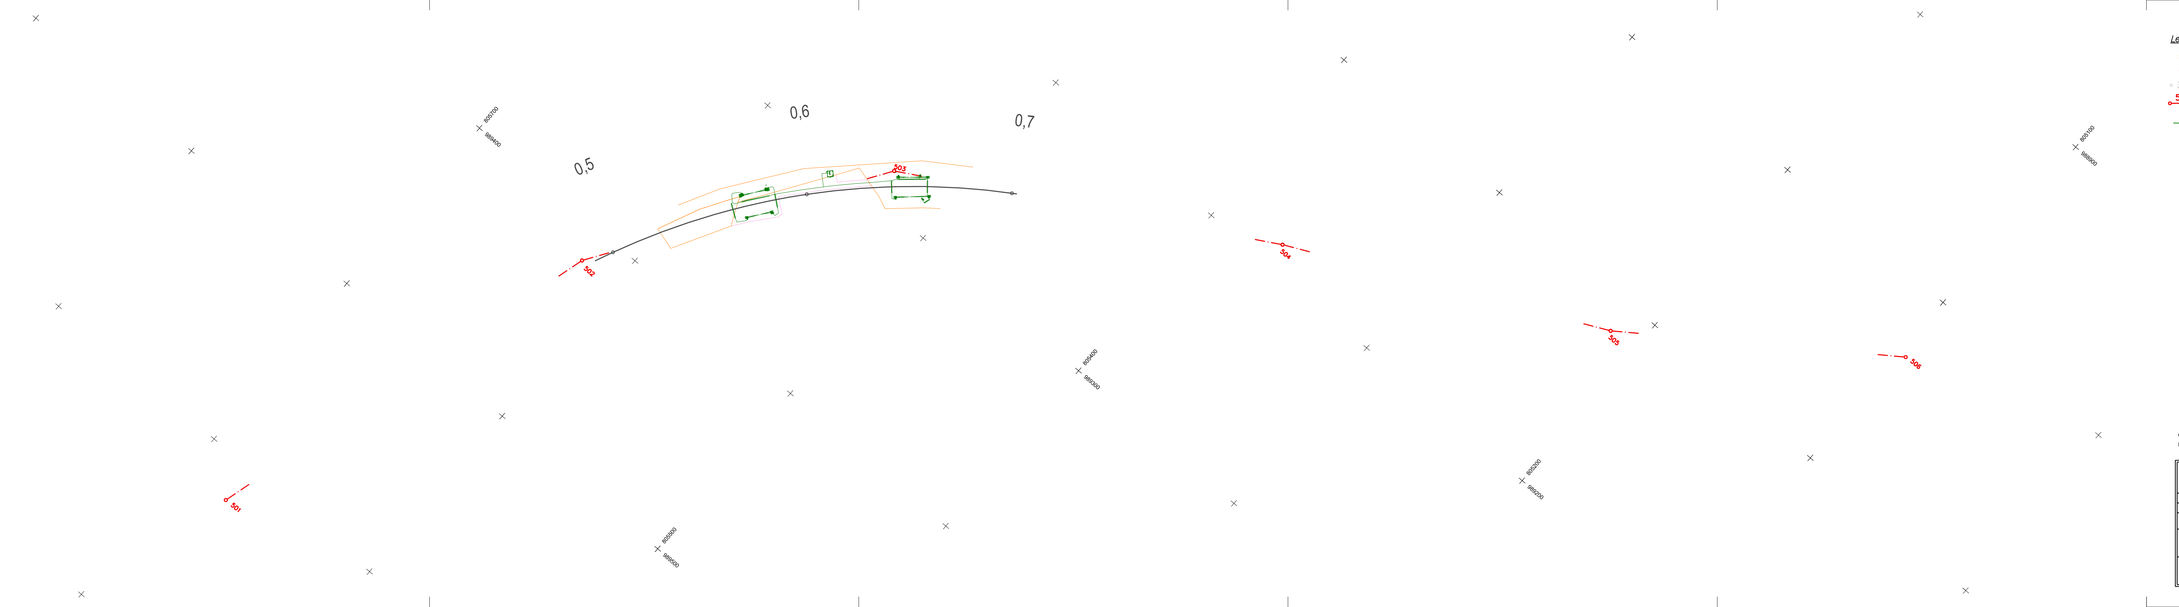


Legenda:

2001 hranice lomových bodů - Správa železnic s.o.

1001 hranice lomových bodů - dočasný zábor

+ 36,5 staničení stávající trati

545 stávající body ZVS

1 body koordinačního vytyčovacího výkresu PS 10-01-31



Číslo ověření:
Datum ověření:

Náležitostmi a přesností odpovídá právním předpisům a podmínkám písemná dohodnutým s objednatelem.

HRDLIČKA spol. s r.o.		Objednatel: ATE, s. r. o.		Pracoviště: Za Lužinami 1084/33 155 00 Praha 5 - Stodůlky	
DIOZI	Zaměřil	Zpracoval	Kontroloval	Číslo zakázky	20.2684
Ing. Petr Pavelka		Ing. Lenka Hošková	Ing. Petr Pavelka	Datum	12/2020
				Soul. systém S-JTSK	Výšk. systém Bpv
Název zakázky: Doplnění závor na přejezdu P1995 v km 0,648 trati Odb. Dolní Rybník - Jirkov				Stupeň dok. DUSP	Část I.3.2, I.4.2, I.5.2
Název výkresu: Návrh vytyčovací sítě Koordinační vytyčovací výkres Obvod stavby			Číslo výkresu 1/2	Formát 6xA4	Měřítko 1:1000