
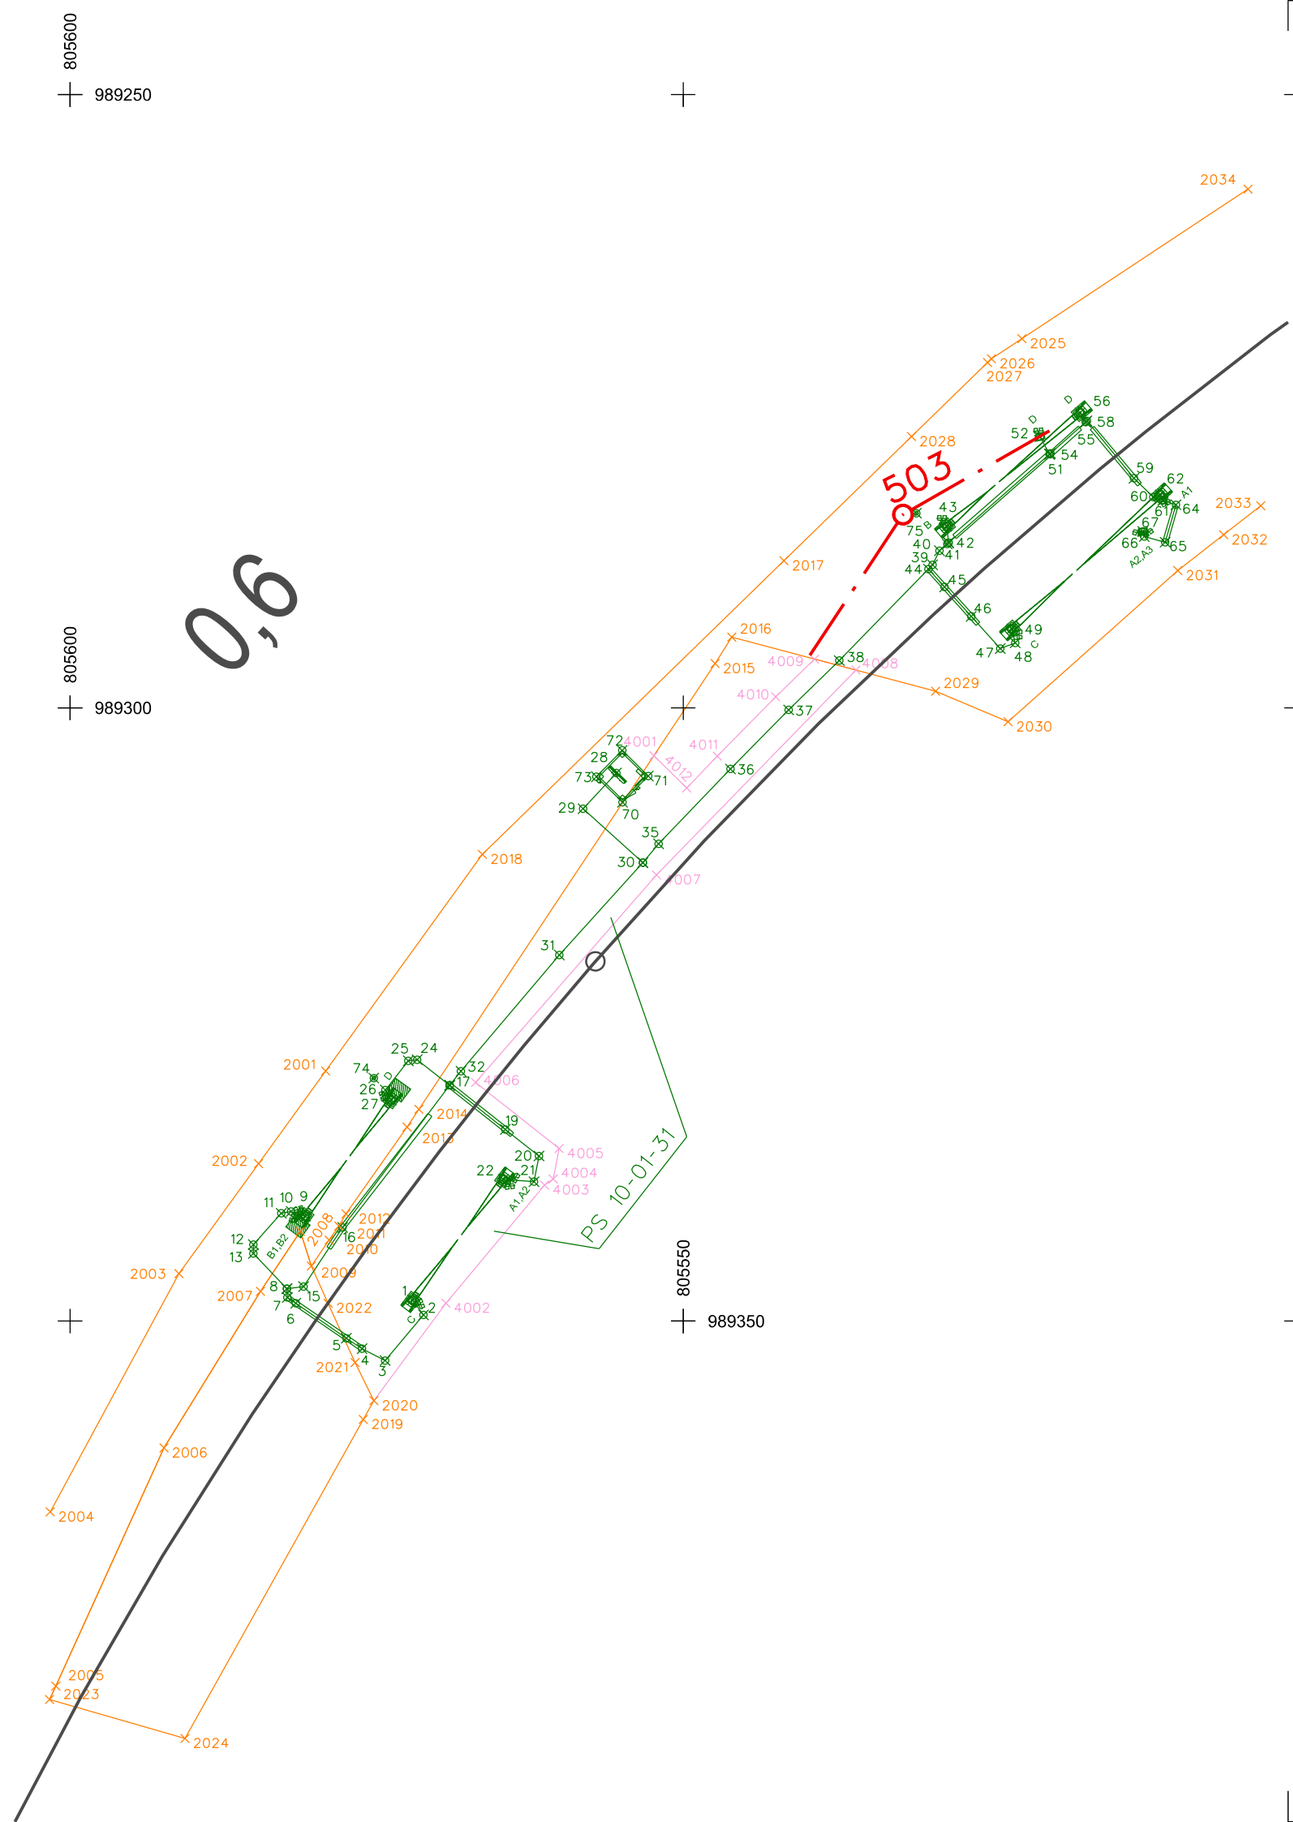


Legenda:

2001	hranice lomových bodů - Správa železnic s.o.
4001	hranice lomových bodů - dočasný zábor
39,5	staničení stávající trati
545	stávající body ZVS
2	body koordinačního vytyčovacího výkresu PS 10-01-31

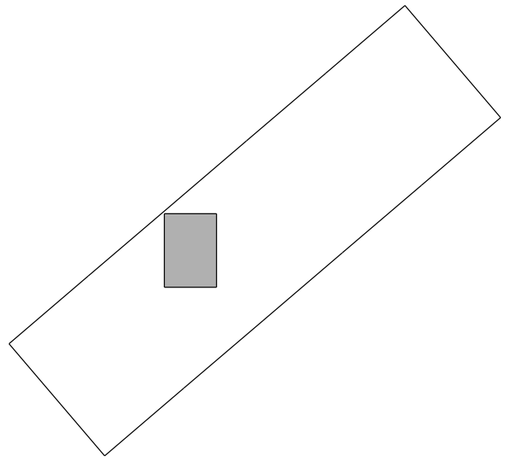

Číslo ověření:

Datum ověření:

Náležitostmi a přesností odpovídá právním předpisům a podmínkám písemné dohodnutým s objednatelem.

HRDLIČKA spol. s r. o.		Objednatel: ATE, s. r. o.		Pracoviště: Za Lužinami 1084/33 155 00 Praha 5 - Stodůlky	
ÚOZI	Zaměřil	Zpracoval	Kontroloval	Číslo zakázky	20.2684
Ing. Petr Pavelka		Ing. Lenka Hošková	Ing. Petr Pavelka	Datum	12/2020
				Souř. systém S-JTSK	Výšk. systém Bpv
Název zakázky: Doplnění závor na přejezdu P1995 v km 0,648 trati Odb. Dolní Rybník - Jirkov				Stupeň dok. DUSP	Část I.3.2, I.4.2, I.5.2
Název výkresu: Návrh vytyčovací sítě Koordinační vytyčovací výkres Obvod stavby			Číslo výkresu 2/2	Formát 2xA4	Měřítko 1:500