
Šachta S1 S2

Směrové poměry v uzlech 360,0 360,0

PODÉLNÝ PROFIL
KANALIZACE SO 34-31-01

[1:1000/100]

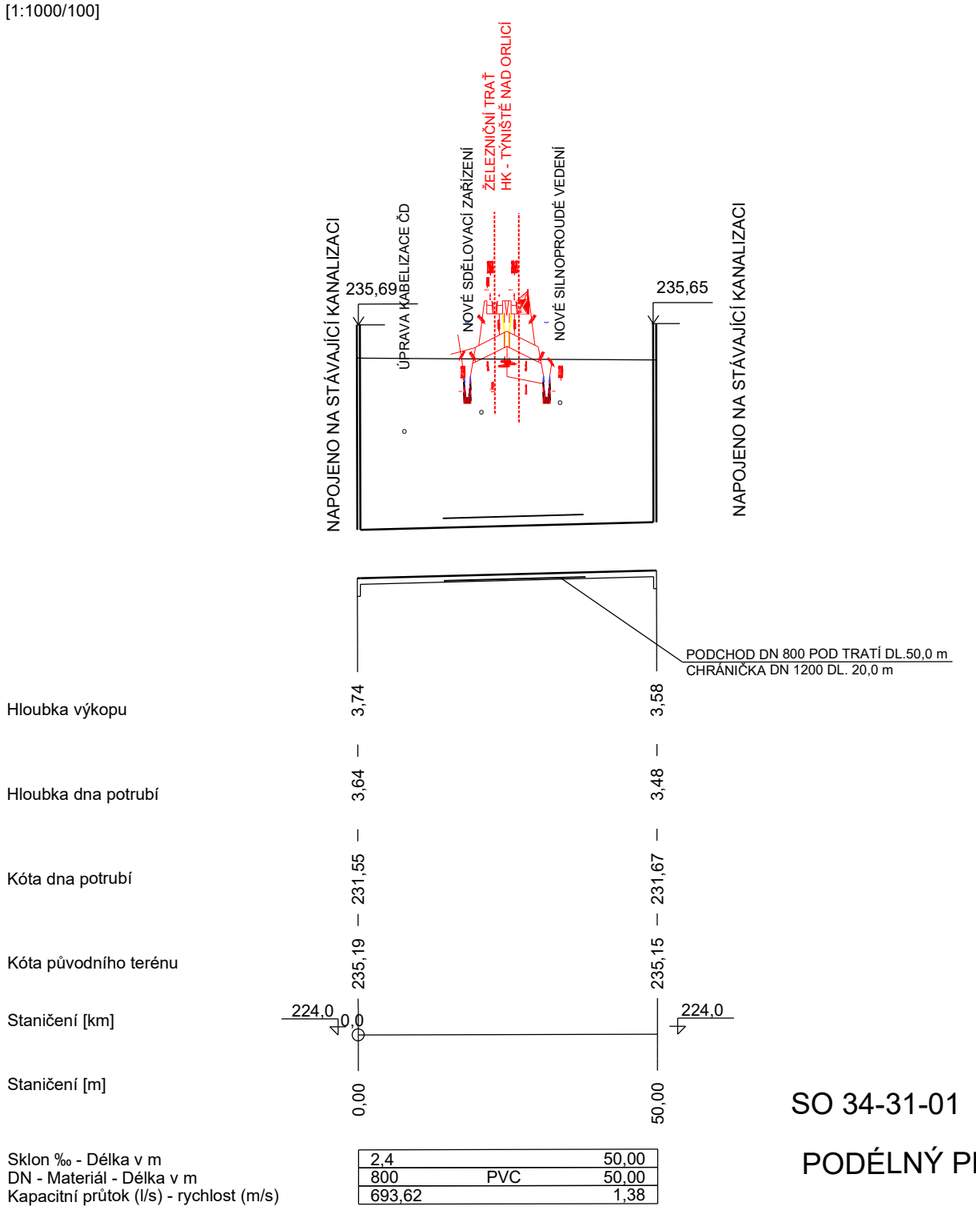

SO 34-31-01

PODÉLNÝ PROFIL

Jiná ověření:	Paré:
Orientační schéma:	Razítko oprávněné osoby: Podpis: Datum:

Revize:	Datum:	Popis:	Kontroloval:
001	6.11.2025	PDPS se zapracovanými připomínkami	Ing. Jan Lehnert
P01	3.6.2025	PDPS k připomínkovému řízení	Ing. Jan Lehnert

Stavebník/Investor:	**Správa železnic, státní organizace**
Adresa:	Dlážděná 1003/7, 110 00 Praha 1
Zástupce investora:	**Stavební správa východ**
Adresa:	Nerudova 773/1, 779 00 Olomouc

SPRÁVA ŽELEZNIC

Zhotovitel díla:	**Společnost HRATÝN**
Účastník společnosti:	**MORAVIA CONSULT Olomouc a.s.**
Adresa:	Legionářská 1085/8 , 779 00 Olomouc
Kontakt:	T: +420 585 570 444, E: moravia@moravia.cz
Účastník společnosti:	**Valbek, spol. s r.o.**
Adresa:	V Olšinách 2300/75, 100 00 Praha 10
Kontakt:	T: +420 221 592 050, E: info@valbek.cz
Účastník společnosti:	**Valbek SK, spol. s r.o.**
Adresa:	Pribinova 4 (EUROVEA), 811 09 Bratislava
Kontakt:	T: +421 244 643 077, E: info@valbek.sk

MCO MORAVIA CONSULT Olomouc a.s.

Valbek

Zhotovitel části/objektu:	**Valbek, spol. s r.o.**
Adresa:	V Olšinách 2300/75, 100 00 Praha 10
Kontakt:	T: +420 221 592 050, E: info@valbek.cz

Valbek

Hlavní projektant (HIP):	**Ing. Pavel Kučera**	Specialista:	**Ing. Vladimír Vavřín**

Název stavby/akce:	**Modernizace traťového úseku Hradec Králové (mimo) – Týniště nad Orlicí (mimo)**		Označení investora: **S621600048**
			Zakázka: **23-053-233-SR**
Název části:	Potrubní vedení / KANALIZACE		Označení části: **D.2.1.6.1**
Název objektu/dílči části:	**ŽST Třebechovice pod Orebem - Hradec Králové- Slezské Předměstí, úprava kanalizace B DN 600 v km 33,325**		Označení objektu/komplexu: **SO 34-31-01**
Název přílohy: Název dílčí části přílohy:	Podélný profil		Číslo přílohy (typ/pořadí): **3**
Odpovědný projektant: MILOSLAV KOSEJK	Zpracovatel přílohy: MILOSLAV KOSEJK	Měřítko: 1:1000/100 Formáty: 2xA4	Stupeň dokumentace: **PDPS**
Kraj: Královéhradecký	Katastrální území: viz textová část	TUDU: viz textová část	Smluvní datum zpracování: **6.11.2025**

Označení investora:	Stupeň dokumentace:	Část:	Objekt:	Podobjekt:	Příloha:	Revize:
S 6 2 1 6 0 0 0 4 8	F D P S	D 2 1 6	S O 3 4 3 1 0 1			0 0 1