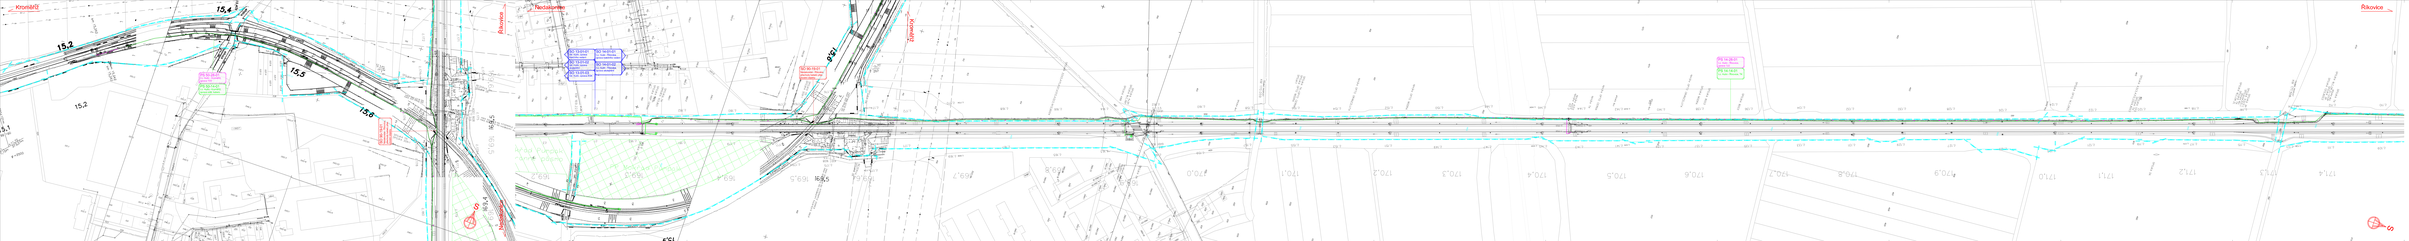

Kroměříž
15,2
15,4
15,5
15,6
Polní cesta
PS 50-28-01
t.ú. Hulín - Kroměříž, úprava TZZ
PS 50-14-01
t.ú. Hulín - Kroměříž, úprava sděl. kabelů
SO 90-19-01
Nedakonice - Říkovice, přechody kabelů přes mostní objekty
Říkovice
Nedakonice
SO 13-01-01
žst. Hulín, úprava trakčního vedení
SO 13-01-02
žst. Hulín, úprava ukolejnění
SO 13-01-03
žst. Hulín, úprava ZOK
SO 14-01-01
t.ú. Hulín - Říkovice, úprava trakčního vedení
SO 14-01-02
t.ú. Hulín - Říkovice, úprava ukolejnění
Kroměříž
PS 14-28-01
t.ú. Hulín - Říkovice, úprava TZZ
PS 14-14-01
t.ú. Hulín - Říkovice, TK
PP Mokřad Pumpák
ochranné pásmo
169,2
169,3
169,4
169,5
169,6
169,7
169,8
169,9
170,0
170,1
170,2
170,3
170,4
170,5
170,6
170,7
170,8
170,9
171,0
171,1
171,2
171,3
171,4
S
Říkovice

EVROPSKÁ UNIE
Evropské strukturální a investiční fondy
Operační program Doprava

Ministerstvo dopravy
Státní fond dopravní infrastruktury

LEGENDA BAREVNÉHO ROZLIŠENÍ OBJEKTŮ:

■	STÁVAJÍCÍ STAV
■	KATASTRÁLNÍ MAPA
🟥	POZEMNÍ STAVBY
🟦	TRAKČNÍ VEDENÍ
■	ZABEZPEČOVACÍ ZAŘÍZENÍ
🟩	SDĚLOVACÍ ZAŘÍZENÍ
■	SILNOPROUDÉ ZAŘÍZENÍ
▨	PLOCHY ZAŘÍZENÍ STAVENIŠTĚ
🟧	DEMOLICE A DEMONTÁŽE
■	VÝHLEDOVÉ INVESTICE
▬	HRANICE DRÁŽNÍHO POZEMKU

LEGENDA INŽENÝRSKÝCH SÍTÍ:

→	Vodovod
)	Kanalizace
)→	Kanalizace dešťová
)→)	Kanalizace splašková
)))	Kanalizace jednotná
⊔	NTL plynovod
⊔⊔	STL plynovod
⊔⊔⊔	VTL plynovod
⇹	Horkovod
○+○	Parovod
↔	Teplovod
●	Ropovod
→	NN kabely
→	NN nadzemní vedení
≫	VN kabely
≫	VN nadzemní vedení
⋙	VVN kabely
⋙	VVN nadzemní vedení
~	Sdělovací kabely
~	Sdělovací nadz. vedení
Z	Zabezpečovací kabely

SŽDC
Správa železniční dopravní cesty

ČÁST Č.: 20

POČET ČÁSTÍ: 25

			ČÍSLO SOUPRAVY:
REVIZE Č.	DATUM	ZMĚNA	

SUDOP BRNO

SUDOP BRNO, spol. s r.o.
Kounicova 26
611 36 Brno

OBJEDNAVATEL:	SŽDC, s.o., Dlážděná 1003/7, 110 00 Praha 1 Stavební správa východ (organizační jednotka)		tel. : +420 972 625 804 E-mail: sudop@sudop-brno.cz
PROFESNÍ SKUPINA:	23 TRAKČNÍ VEDENÍ	VEDOUCÍ PROF. SKUPINY Ing. Jiří Molák	ŘEDITEL Ing. Jiří Molák
ODPOVĚDNÝ PROJ. ZAKÁZKY Ing. Radoslav Molák v.r.	ODPOVĚDNÝ PROJ. PS, SO Ing. Martin Molák	NAVRHL, VYPRACOVAL Ing. Martin Molák	KONTROLOVAL Ing. Jiří Molák
KRAJ: Olomoucký, Zlínský	POVĚŘENÝ OÚ: Otrokovice		STUPEŇ: Přípravná dokumentace

Změna trakční soustavy na AC 25 kV, 50 Hz v úseku Nedakonice - Říkovice

KOORDINAČNÍ SITUAČNÍ VÝKRES M 1:1000

ZAK. ČÍSLO 16005-01-0916	ARCH. ČÍSLO 2016230015
MĚŘÍTKO 1:1000	POČET FORMÁTŮ 15xA4
DATUM:	11/2016
ČÁST DOKUM. C.3	PŘÍLOHA 1