



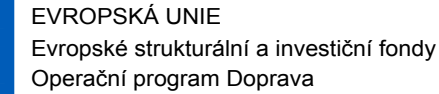



Žst. Nedakonice

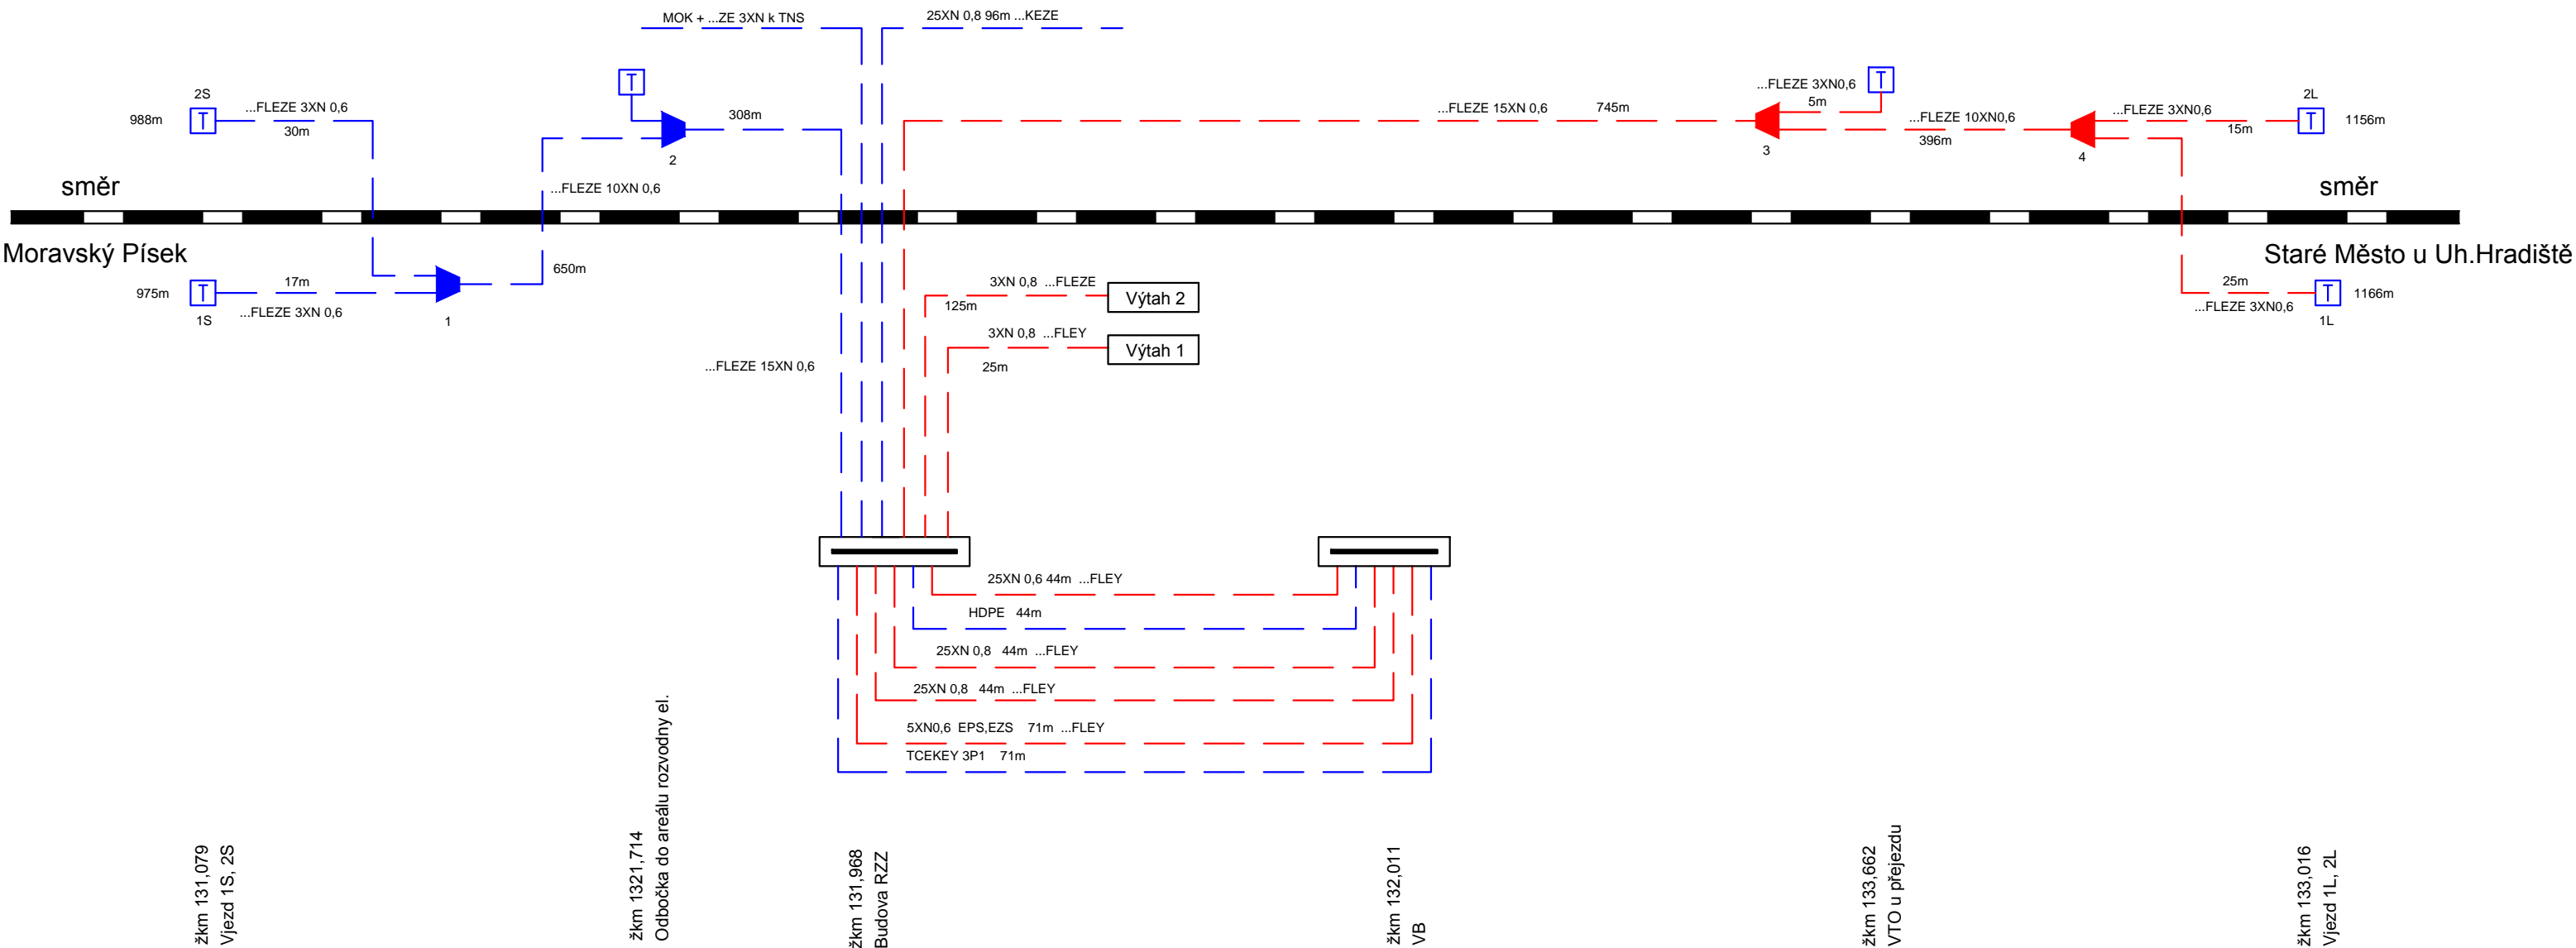

Ministerstvo dopravy
Státní fond dopravní
infrastruktury



Legenda:

- | | |
|---|--|
|  | Místní kabelizace nová, nahrazující nevyhovující |
|  | Místní kabelizace stávající – bez úprav |
|  | Venkovní telefonní objekt (VTO) – stávající |
|  | Odbočná spojka |



			ČÍSLO SOUPRAVY:
REVIZE Č.	DATUM	ZMĚNA	



SUDOP BRNO

SUDOP BRNO, spol. s r.o.
Kounicova 26
611 36 Brno

OBJEDNAVATEL:		SŽDC, s.o., Dílžďěňá 1003/7, 110 00 Praha 1 Stavební správa východ (organizační jednotka)		tel. : +420 972 625 804 E-mail: sudop@sudop-brno.cz	
PROFESNÍ SKUPINA:		21 SDĚLOVACÍ TECHNIKA		VEDOUČÍ PROF. SKUPINY Ing. Josef Naništa	
ODPOVĚDNÝ PROJ. ZAKÁZKY Ing. Radoslav Molák v.r.		ODPOVĚDNÝ PROJ. PS, SO Bc. Martin Řehák		VEDOUČÍ PROF. SKUPINY Bc. Martin Řehák	
Olomoucký, Zlínský		POVĚŘENÝ OÚ: Otrokovice		STUPEŇ: Přípravná dokumentace	
<p>Změna trakční soustavy na AČ 25 kV, 50 Hz v úseku Nedakonice - Říkovice</p> <p>PS 01-14-01 žst. Nedakonice, úprava a doplnění MK</p>				ZAK. ČÍSLO 16005-01-0916	
				ARCH. ČÍSLO 2016230015	
				MĚŘITKO - POČET FORMÁTŮ 3x A4	
<p>Blokové schéma MK, žst. Nedakonice</p>				DATUM: 11/2016	
				ČÁST DOKUM. D.2	
				PŘÍLOHA 2.101	