




EVROPSKÁ UNIE
Evropské strukturální a investiční fondy
Operační program Doprava

Ministerstvo dopravy
Státní fond dopravní
infrastruktury

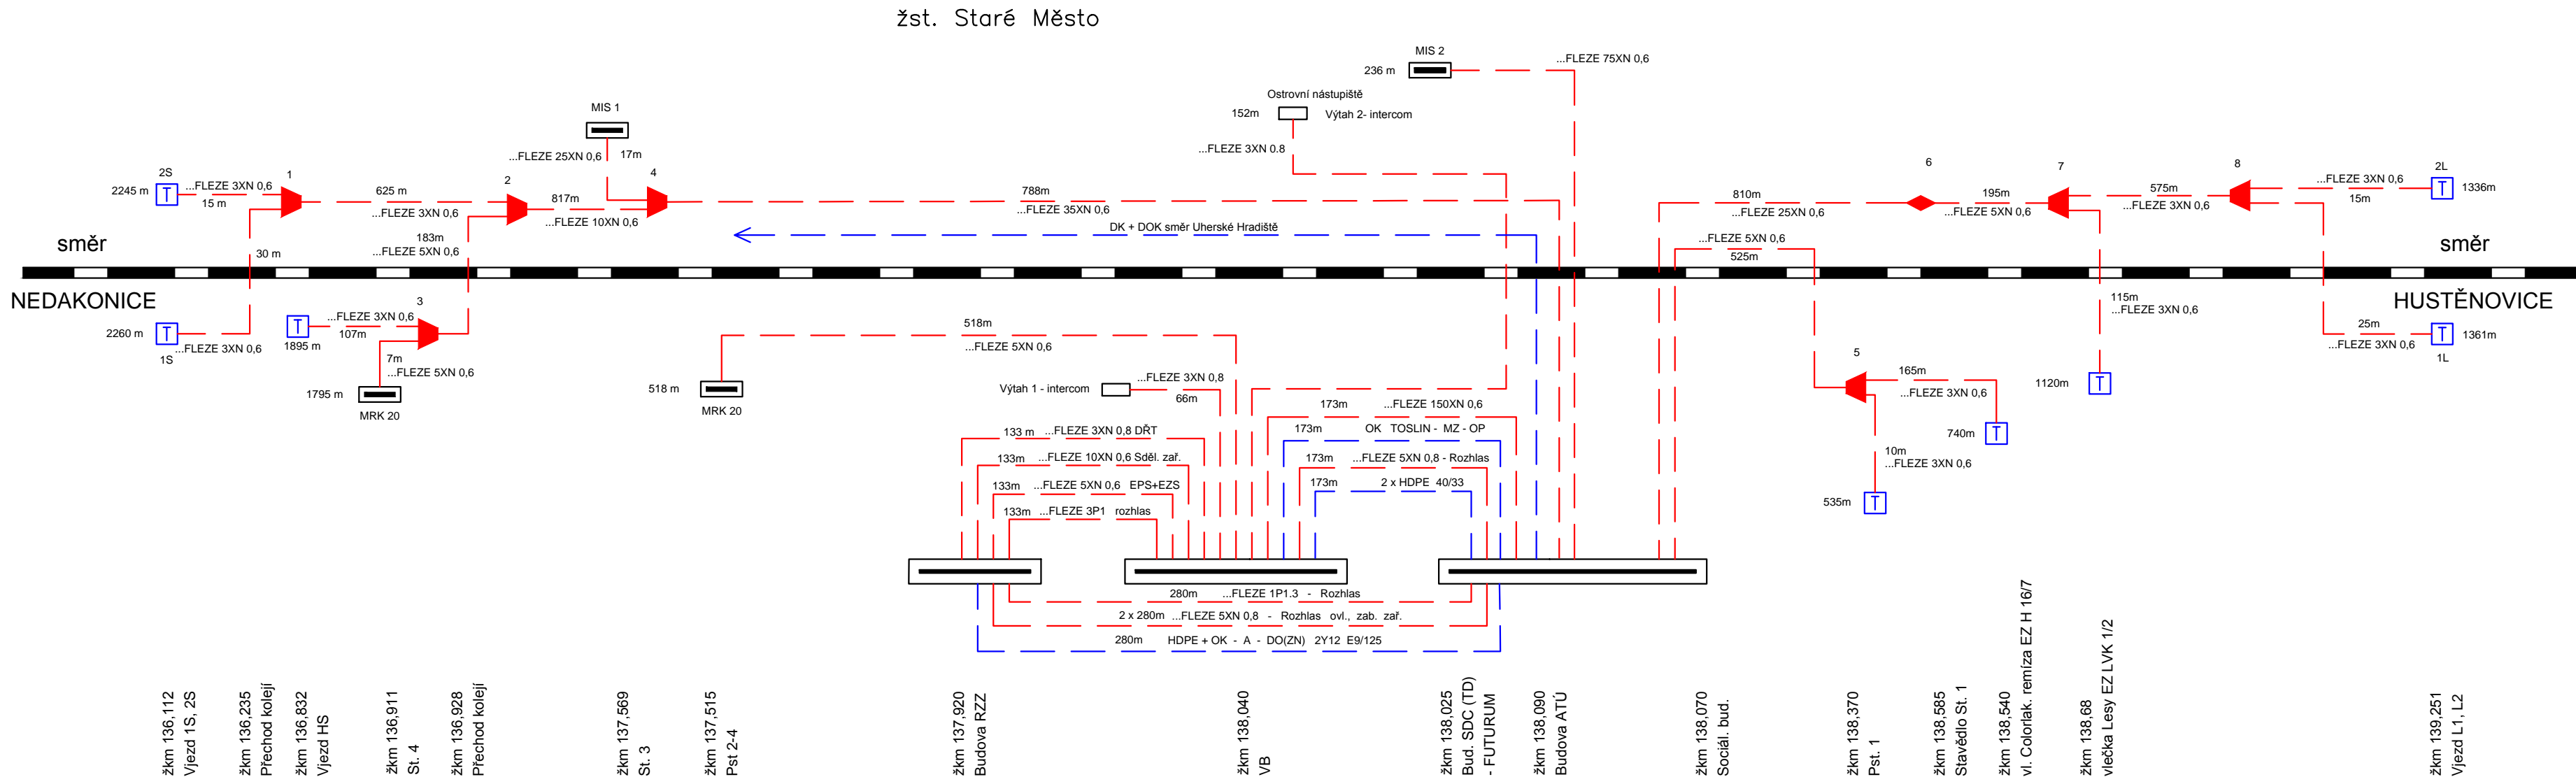

LEGENDA:

- Místní kabelizace nová, nahrazující nevyhovující
- Místní kabelizace stávající – bez úprav
- T Venkovní telefonní objekt (VTO), stávající
- ◀ Odbočná spojka
- ◆ Průběžná spojka spojka



			ČÍSLO SOUPRAVY:
REVIZE Č.	DATUM	ZMĚNA	



SUDOP BRNO, spol. s r.o.
Kounicova 26
611 36 Brno

OBJEDNAVATEL:	SŽDC, s.o., Dílčeděná 1003/7, 110 00 Praha 1 Stavební správa východ (organizační jednotka)	tel. : +420 972 625 804 E-mail: sudop@sudop-brno.cz
PROFESNÍ SKUPINA:	21 SDĚLOVACÍ TECHNIKA	VEDOUcí PROF. SKUPINY Ing. Josef Naništa
ODPOVĚDNÝ PROJ. ZAKÁZKY Ing. Radoslav Molák v.r.	ODPOVĚDNÝ PROJ. PS, SO Bc. Martin Řehák	NAVRHL, VYPRACOVAL Bc. Martin Řehák
Olomoucký, Zlínský		POVĚŘENÝ OÚ: Otrokovice
Změna trakční soustavy na AČ 25 kV, 50 Hz v úseku Nedakonice - Říkovice PS 03-14-01 žst. Staré Město u U.H., úprava a doplnění MK		STUPEŇ: Přípravná dokumentace
		ZAK. ČÍSLO 16005-01-0916
		ARCH. ČÍSLO 2016230015
		MĚŘITKO -
		POČET FORMÁTŮ 4x A4
		DATUM: 11/2016
Blokové schéma MK, žst. Staré Město u U.H.		ČÁST DOKUM. D.2
		PŘÍLOHA 2.102