




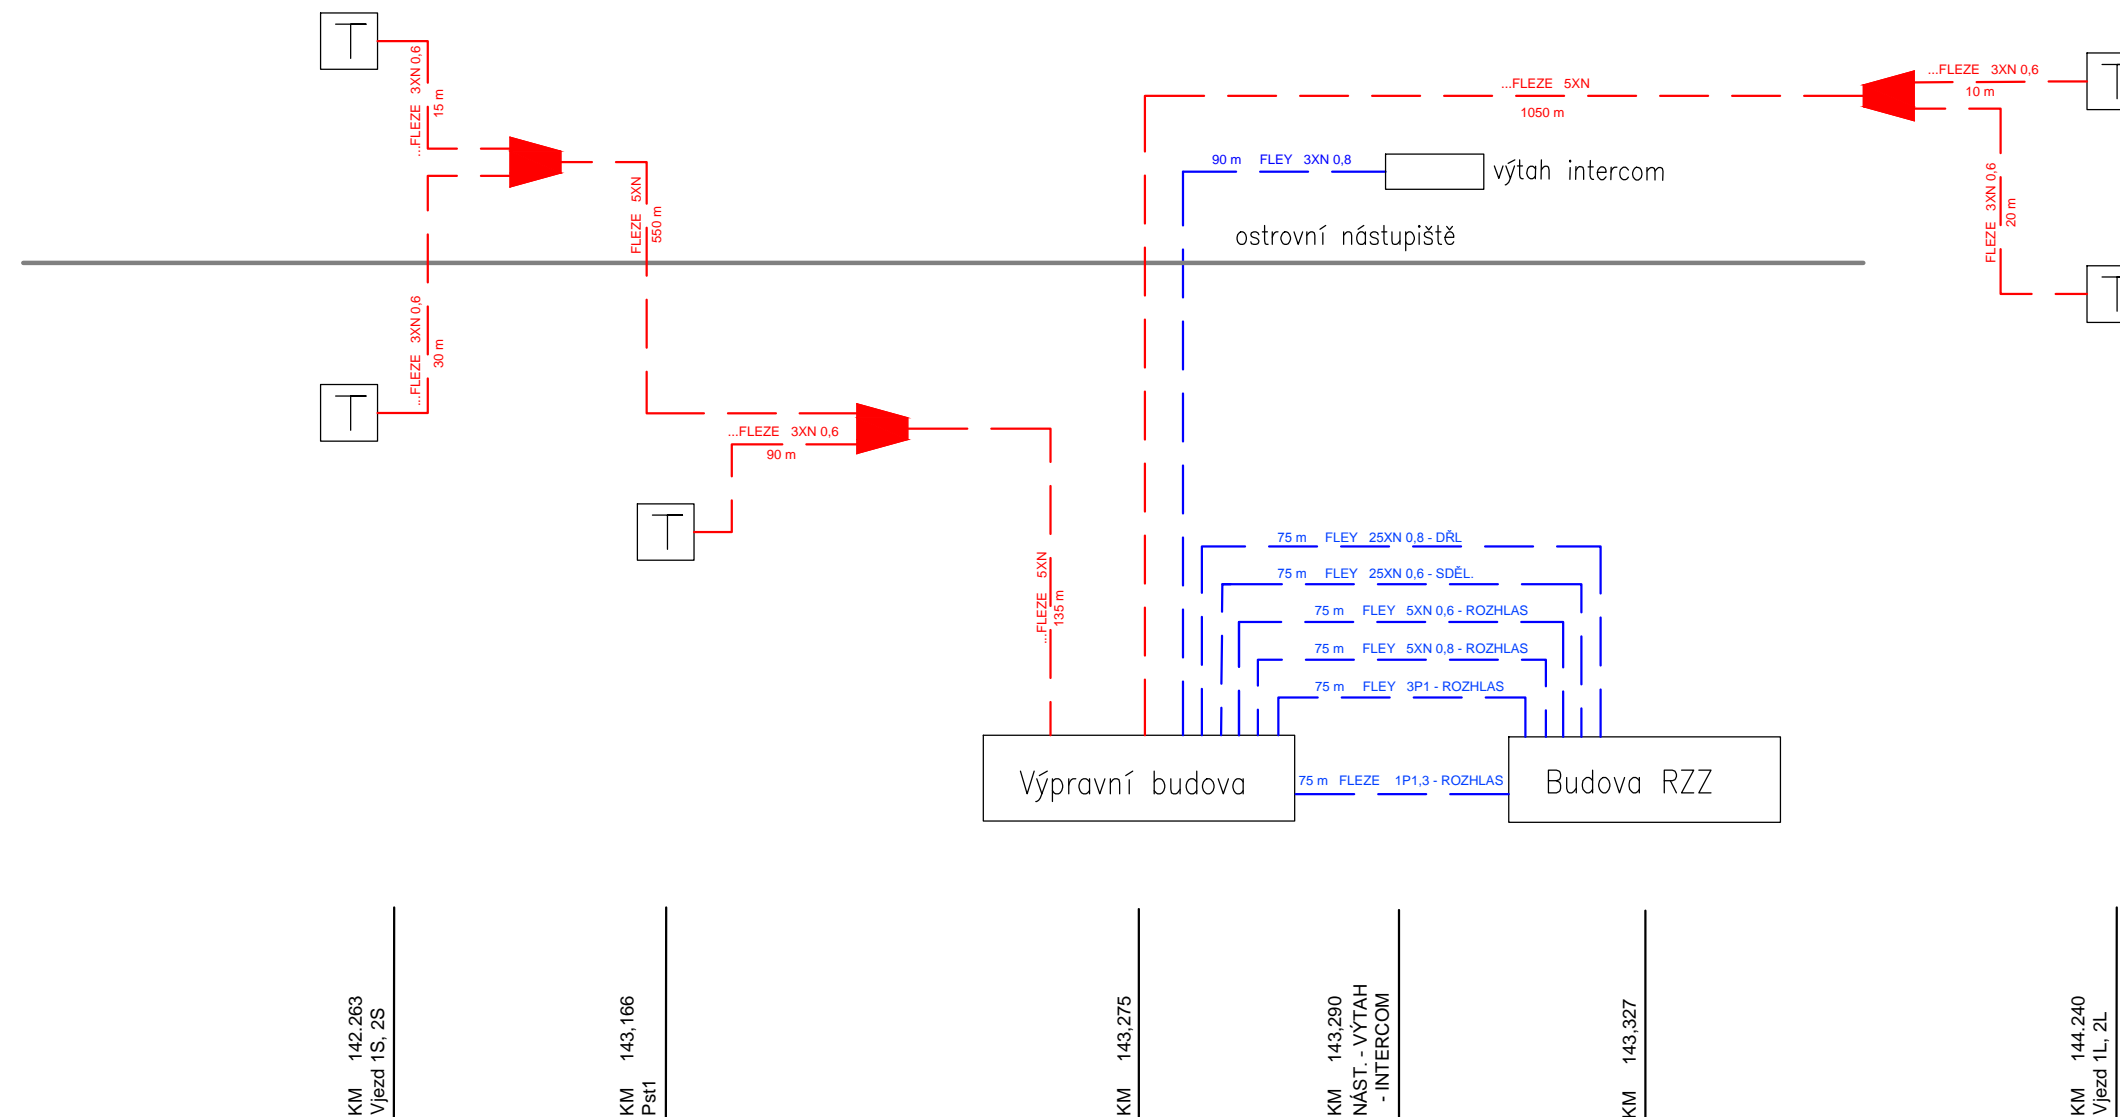


Staré Město \leq == \Rightarrow Babice



	Koleje
	Místní kabelizace stávající – beze změny
	Místní kabelizace nová, nahrazuje stávající nevyhovující kabely
	Venkovní telefonní objekt (VTO), stávající
	Odbočná spojka



			ČÍSLO SOUPRAVY:
REVIZE Č.	DATUM	ZMĚNA	



SUDOP BRNO, spol. s r.o.
Kounicova 26
611 36 Brno

OBJEDNAVATEL:		SŽDC, s.o., Dílžďěňá 1003/7, 110 00 Praha 1 Stavební správa východ (organizační jednotka)		tel. : +420 972 625 804 E-mail: sudop@sudop-brno.cz	
PROFESNÍ SKUPINA:	21 SDĚLOVACÍ TECHNIKA	VEDOUCÍ PROF. SKUPINY Ing. Josef Naništa		ŘEDITEL Ing. Jiří Molák	
ODPOVĚDNÝ PROJ. ZAKÁZKY Ing. Radoslav Molák v.r.		ODPOVĚDNÝ PROJ. PS, SO Ing. Jindřich Kintř <i>kin</i>	NAVRHL, VYPRACOVAL Ing. Jindřich Kintř <i>kin</i>	KONTREROVAL Ing. Josef Naništa <i>J. Naništa</i>	
KRAJ: Olomoucký, Zlínský		POVĚŘENÝ OÚ: Otrokovice		STUPEŇ: Přípravná dokumentace	
Změna trakční soustavy na AČ 25 kV, 50 Hz v úseku Nedakonice - Říkovice PS 05-14-01 žst. Huštěnovice, úprava a doplnění MK				ZAK. ČÍSLO 16005-01-0916	
				ARCH. ČÍSLO 2016230015	
				MĚŘITKO -	POČET FORMÁTŮ 3x A4
Blokové schéma MK, žst. Huštěnovice				DATUM: 11/2016	
				ČÁST DOKUM. D.2	PŘÍLOHA 2.103