

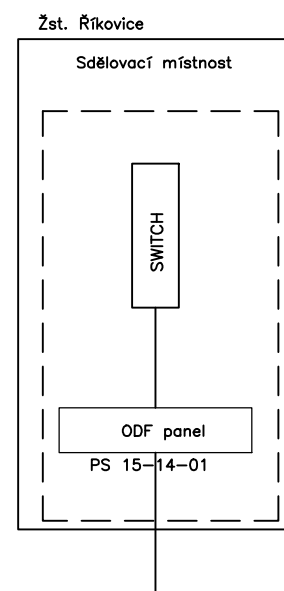


TNS Říkovice

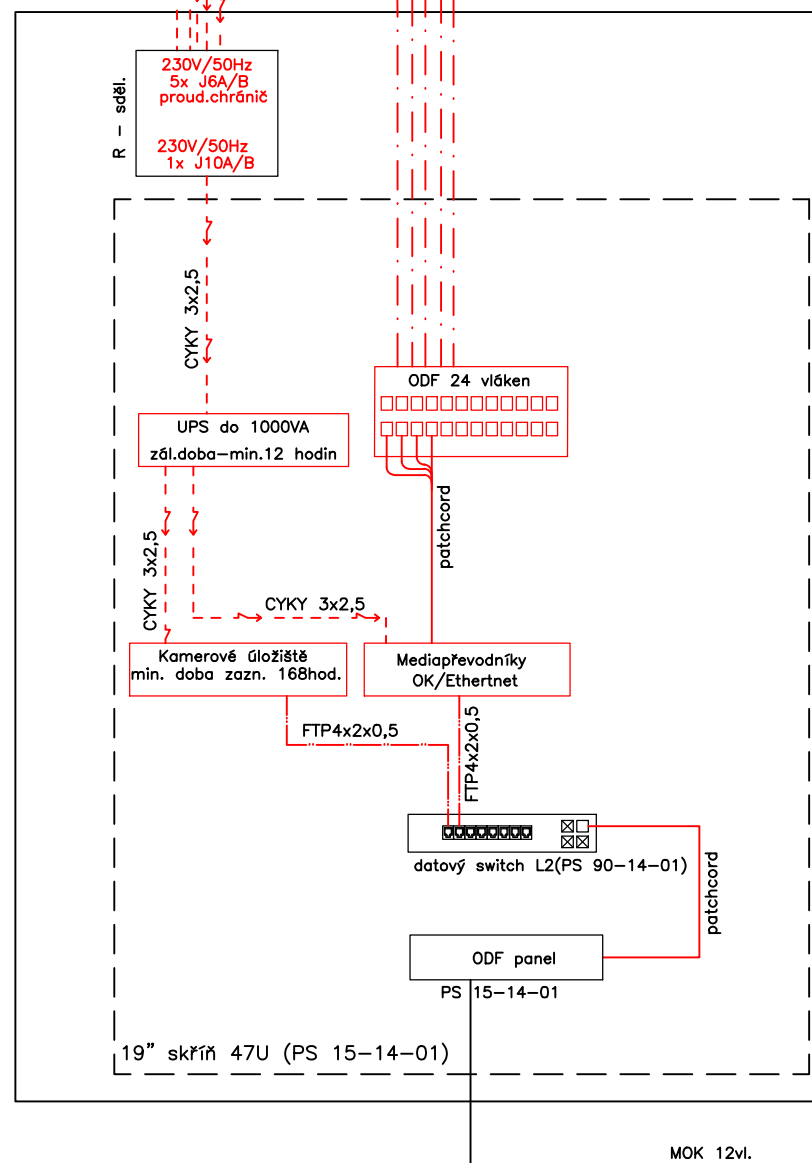

EVROPSKÁ UNIE
Evropské strukturální a investiční fondy
Operační program Doprava

Ministerstvo dopravy
Státní fond dopravní
infrastruktury

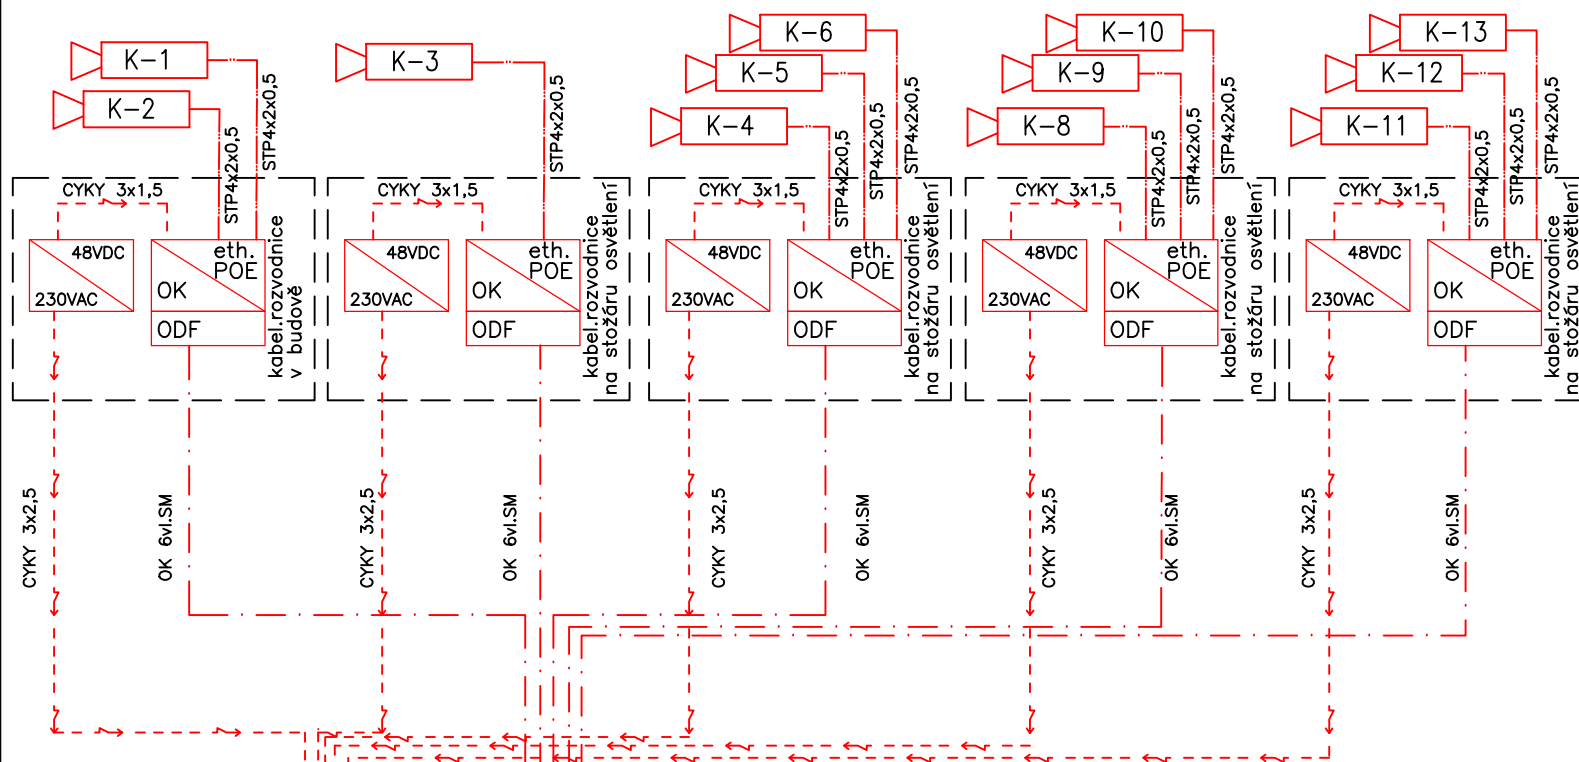

			ČÍSLO SOUPRAVY:
REVIZE Č.	DATUM	ZMĚNA	



SUDOP BRNO, spol. s r.o.
Kounicova 26
611 36 Brno

OBJEDNAVATEL: SŽDC, s.o., Dlážďeně 1003/7, 110 00 Praha 1 Stavební správa východ (organizační jednotka)		tel. : +420 972 625 804 E-mail: sudop@sudop-brno.cz	
PROFESNÍ SKUPINA: 21 Sdělovací zařízení	VEDOUcí PROF. SKUPINY Ing. Josef Naništa		ŘEDITEL Ing. Jiří Molák
ODPOVĚDNÝ PROJ. ZAKÁZKY Ing. Radoslav Molák v.r.	ODPOVĚDNÝ PROJ. PS, SO Oskar Rozbořil	NAVRHL, VYPRACOVAL Oskar Rozbořil	KONTOLOVAL Ing. Josef Naništa
KRAJ: Olomoucký, Zlínský		POVĚŘENÝ OÚ: Otrokovice	
Změna trakční soustavy na AČ 25 kV, 50 Hz v úseku Nedakonice - Říkovice PS 09-14-02 TNS Říkovice, Kamerový systém		STUPEŇ: Přípravná dokumentace	
		ZAK. ČÍSLO 16005-01-0916	ARCH. ČÍSLO 2016230015
		MĚŘITKO	POČET FORMÁTŮ 3x4
Blokové schéma kamerového systému v TNS Říkovice		DATUM:	11/2016
		ČÁST DOKUM. D.2	PŘÍLOHA 2.136