




EVROPSKÁ UNIE
Evropské strukturální a investiční fondy
Operační program Doprava

Ministerstvo dopravy
Státní fond dopravní
infrastruktury



SUDOP BRNO, spol. s r.o.
Kounicova 26
611 36 Brno

OBJEDNAVATEL:	SŽDC, s.o., Dílčžděná 1003/7, 110 00 Praha 1 Stavební správa východ (organizační jednotka)		tel. : +420 972 625 804 E-mail: sudop@sudop-brno.cz	
PROFESNÍ SKUPINA:	21 SDĚLOVACÍ TECHNIKA	VEDOUcí PROF. SKUPINY Ing. Josef Naništa	ŘEDITEL Ing. Jiří Molák	
ODPOVĚDNÝ PROJ. ZAKÁZKY Ing. Radoslav Molák	ODPOVĚDNÝ PROJ. PS, SO Ing. Zdeněk Španěl	NAVRHL, VYPRACOVAL Ing. Jindřich Kintř	KONTROLOVAL Ing. Josef Naništa	
KRAJ: Olomoucký, Zlínský	POVĚŘENÝ OÚ: Otrokovice		STUPEŇ: P	
Změna trakční soustavy na AC 25 kV, 50 Hz v úseku Nedakonice - Říkovice PS 05-14-01 t.ú. žst Huštěnovice, úprava a doplnění MK			ZAK. ČÍSLO	ARCH. ČÍSLO
			16005-01-0916	2016230015
			MĚŘÍTKO	POČET FORMÁTŮ
			-	4x A4
			DATUM:	11/2016
Půdorys, žst. Huštěnovice, výpravní budova			ČÁST DOKUM.	PŘÍLOHA
			D.2.1	2.203

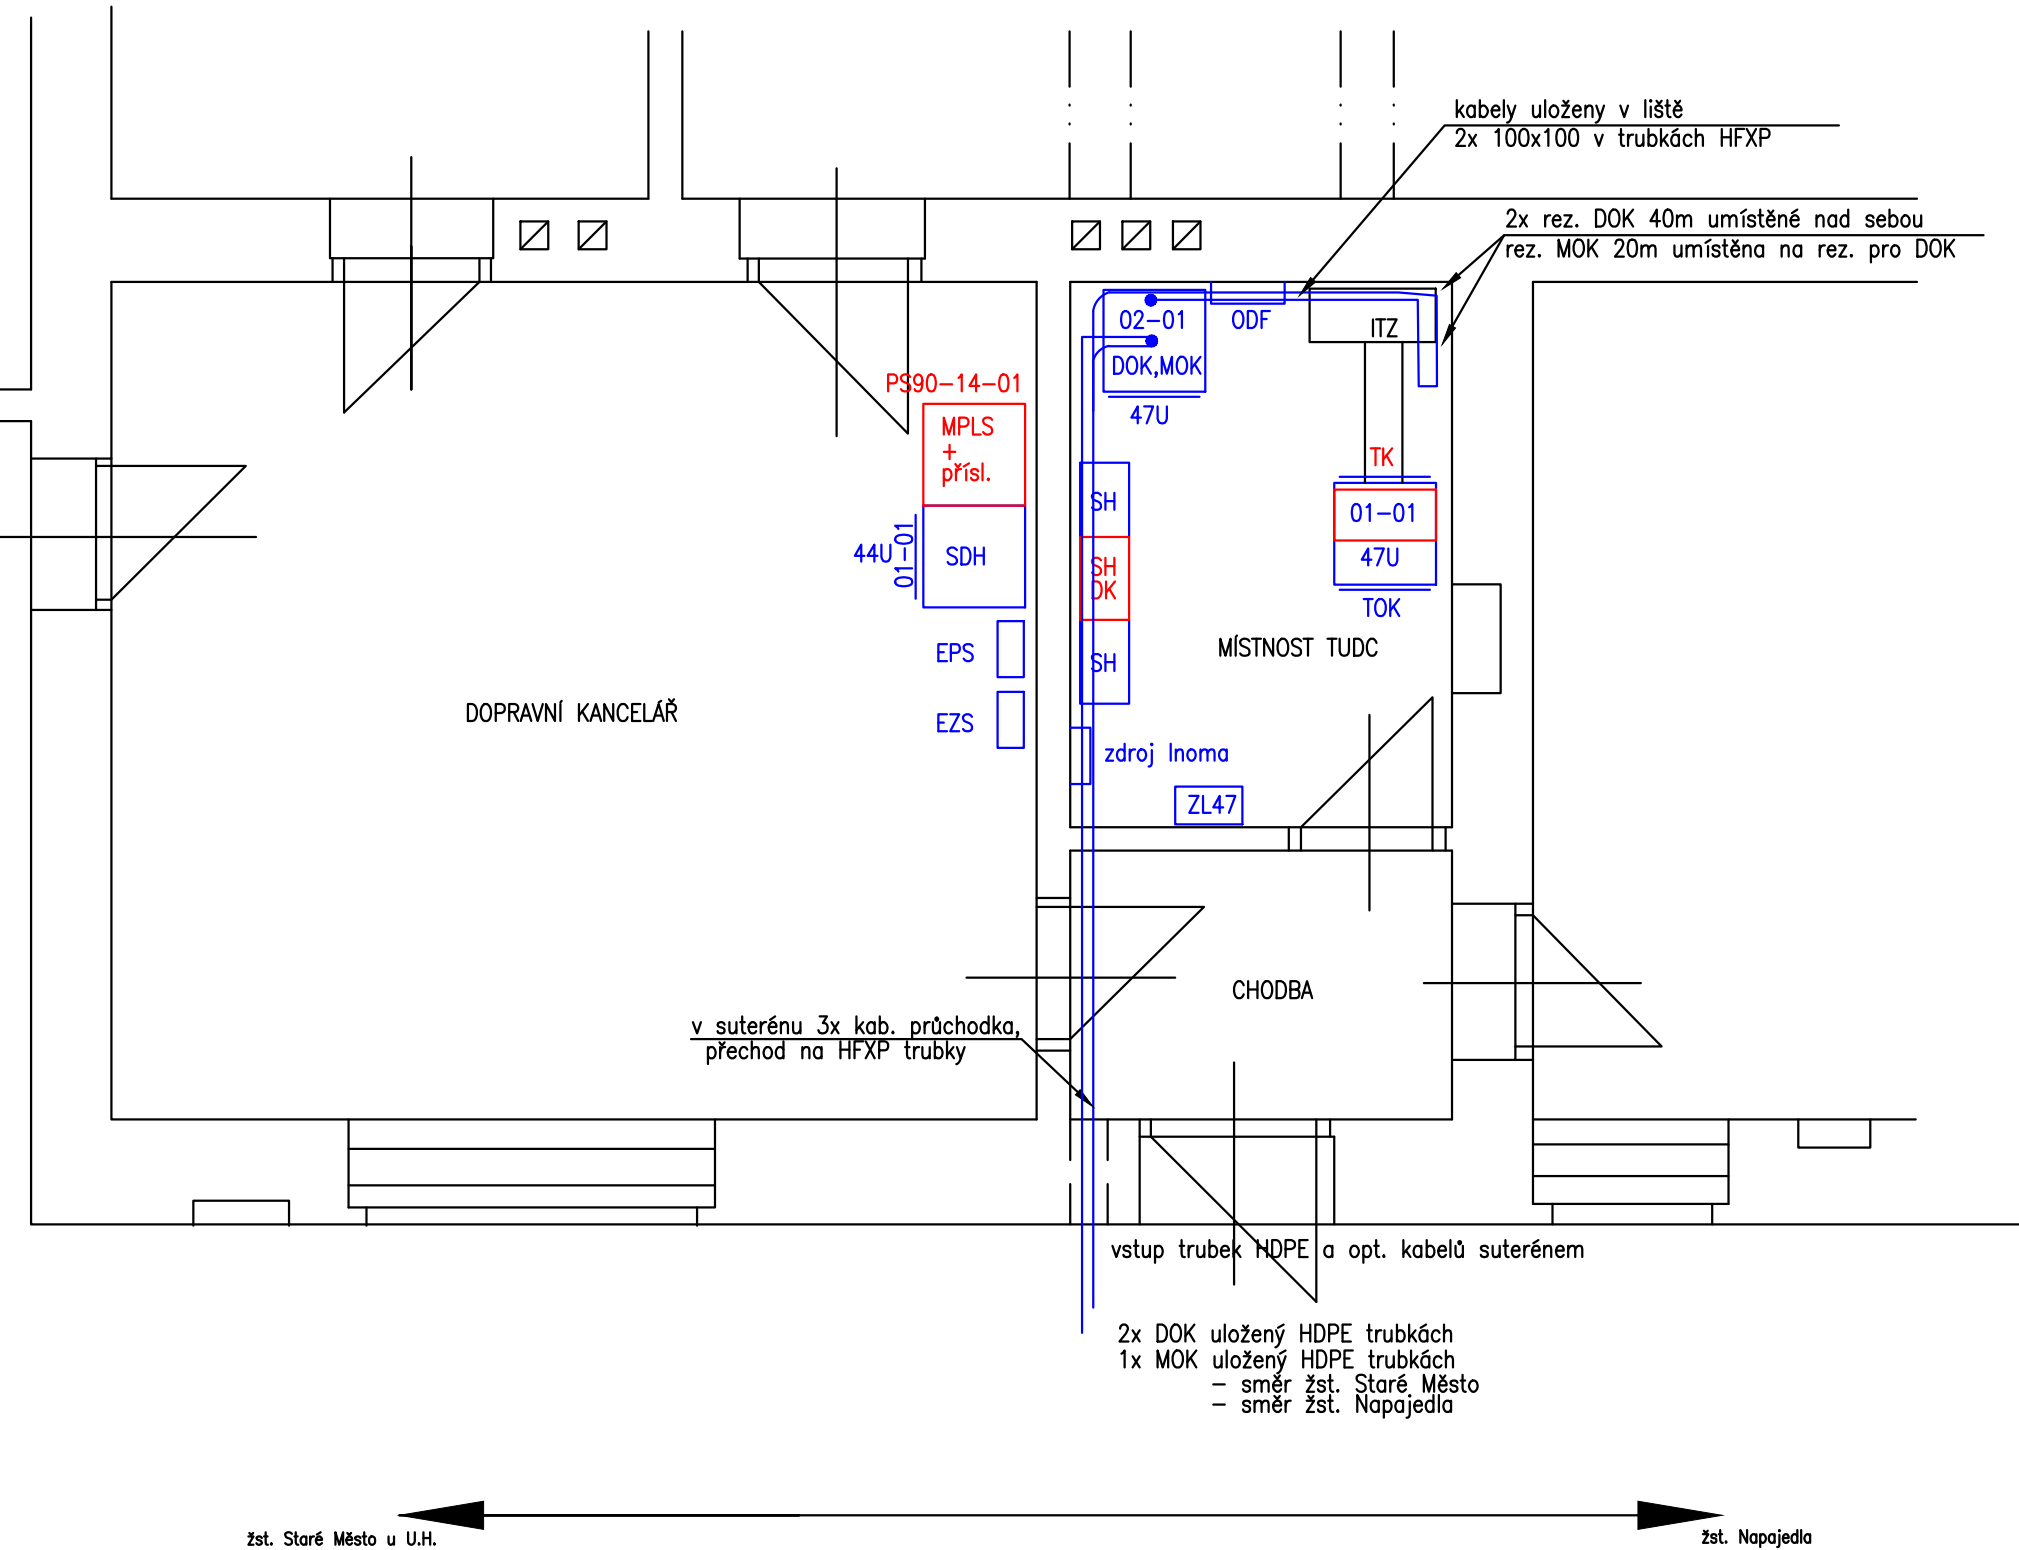

- Legenda:
- nové nebo doplňované zařízení
 - stávající sděl. zařízení bez úprav

